




СОСТАВ ПРОЕКТА

01	Титульный лист
02	Состав проекта
03	План расстановки мебели и сантехнического оборудования (1-й этаж)
04	План расстановки мебели и сантехнического оборудования (2 этаж)
05	План размещения осветительного оборудования (1-й этаж)
06	План размещения осветительного оборудования (2-й этаж)
07	План привязок электрооборудования и выключателей (1-й этаж)
08	План привязок электрического оборудования и выключателей (2-й этаж)
09	План размещения розеток и электрических выпусков (1-й этаж)
10	План размещения розеток и электрических выпусков (2-й этаж)
11	Сводный план электрики (1 этаж)
12	Сводный план электрики (2 этаж)
13	План установки теплых полов, конвекторов и радиаторов (1-й этаж)
14	План установки теплых полов, конвекторов и радиаторов (2-й этаж)
15	План потолков (1 этаж)
16	План потолков с привязкой освещения (1 этаж)
17	План потолков (2 этаж)
18	План потолков с привязкой освещения (2 этаж)
19	План полов. Раскладка напольных покрытий (1 этаж)
20	План полов. Раскладка напольных покрытий (2 этаж)
21	План установки плинтуса (1-2 этажи)
22	План экспликации помещений (1 этаж)
23	План экспликации помещений (2 этаж)
24	План установки дверей (1 этаж)
25	План установки дверей (2 этаж)
26	Приложение №1 к Плану установки дверей
27	Развертки стен, Терраса
28	Развертки стен, Кухня-Столовая
29	Развертки стен, Гостиная
30	Развертки стен, Гостевой Санузел (1 этаж)
31	Раскладка плитки в Гостевом санузле (1 эт)
32	Развертки стен, Санузел Няни


33	Раскладка плитки в Санузле Няни (1 эт)
34	Развертки стен, Комната Няни
35	Развертки стен, Кабинет
36	Развертки стен, Холл (1 этаж)
37	Развертки стен, Входная группа
38	Развертки стен, Холл (2 этаж)
39	Развертки стен, Мастер-спальня
40	Развертки стен, Гардеробная (2 этаж)
41	Развертки стен, Мастер-Ванная (лист 1)
42	Развертки стен, Мастер-Ванная (лист 2)
43	Развертки стен, Мастер Санузел
44	Раскладка плитки в Мастер- Санузле (2 эт)
45	Развертки стен, Гостевая спальня №2 (2 этаж)
46	Развертки стен, Гостевой Санузел (2 этаж)
47	Раскладка плитки в Гостевом санузле (2 эт)
48	Развертки стен, Детский санузел №1
49	Раскладка плитки в Детском санузле №1 (2 эт)
50	Развертка стен, Детская спальня №1
51	Развертки стен, Детская спальня №2
52	Развертки стен, Детский санузел №2
53	Раскладка плитки в Детском санузле №2 (2 эт)
54	Развертки стен, Гостевая Спальня №1 (2 этаж)

ДОКУМЕНТАЦИЯ


1	Ведомость отделочных материалов
2	Ведомость сантехнического оборудования
3	Ведомость освещения, электрики и отопительного оборудования
4	Техническое задание на изготовление мебели

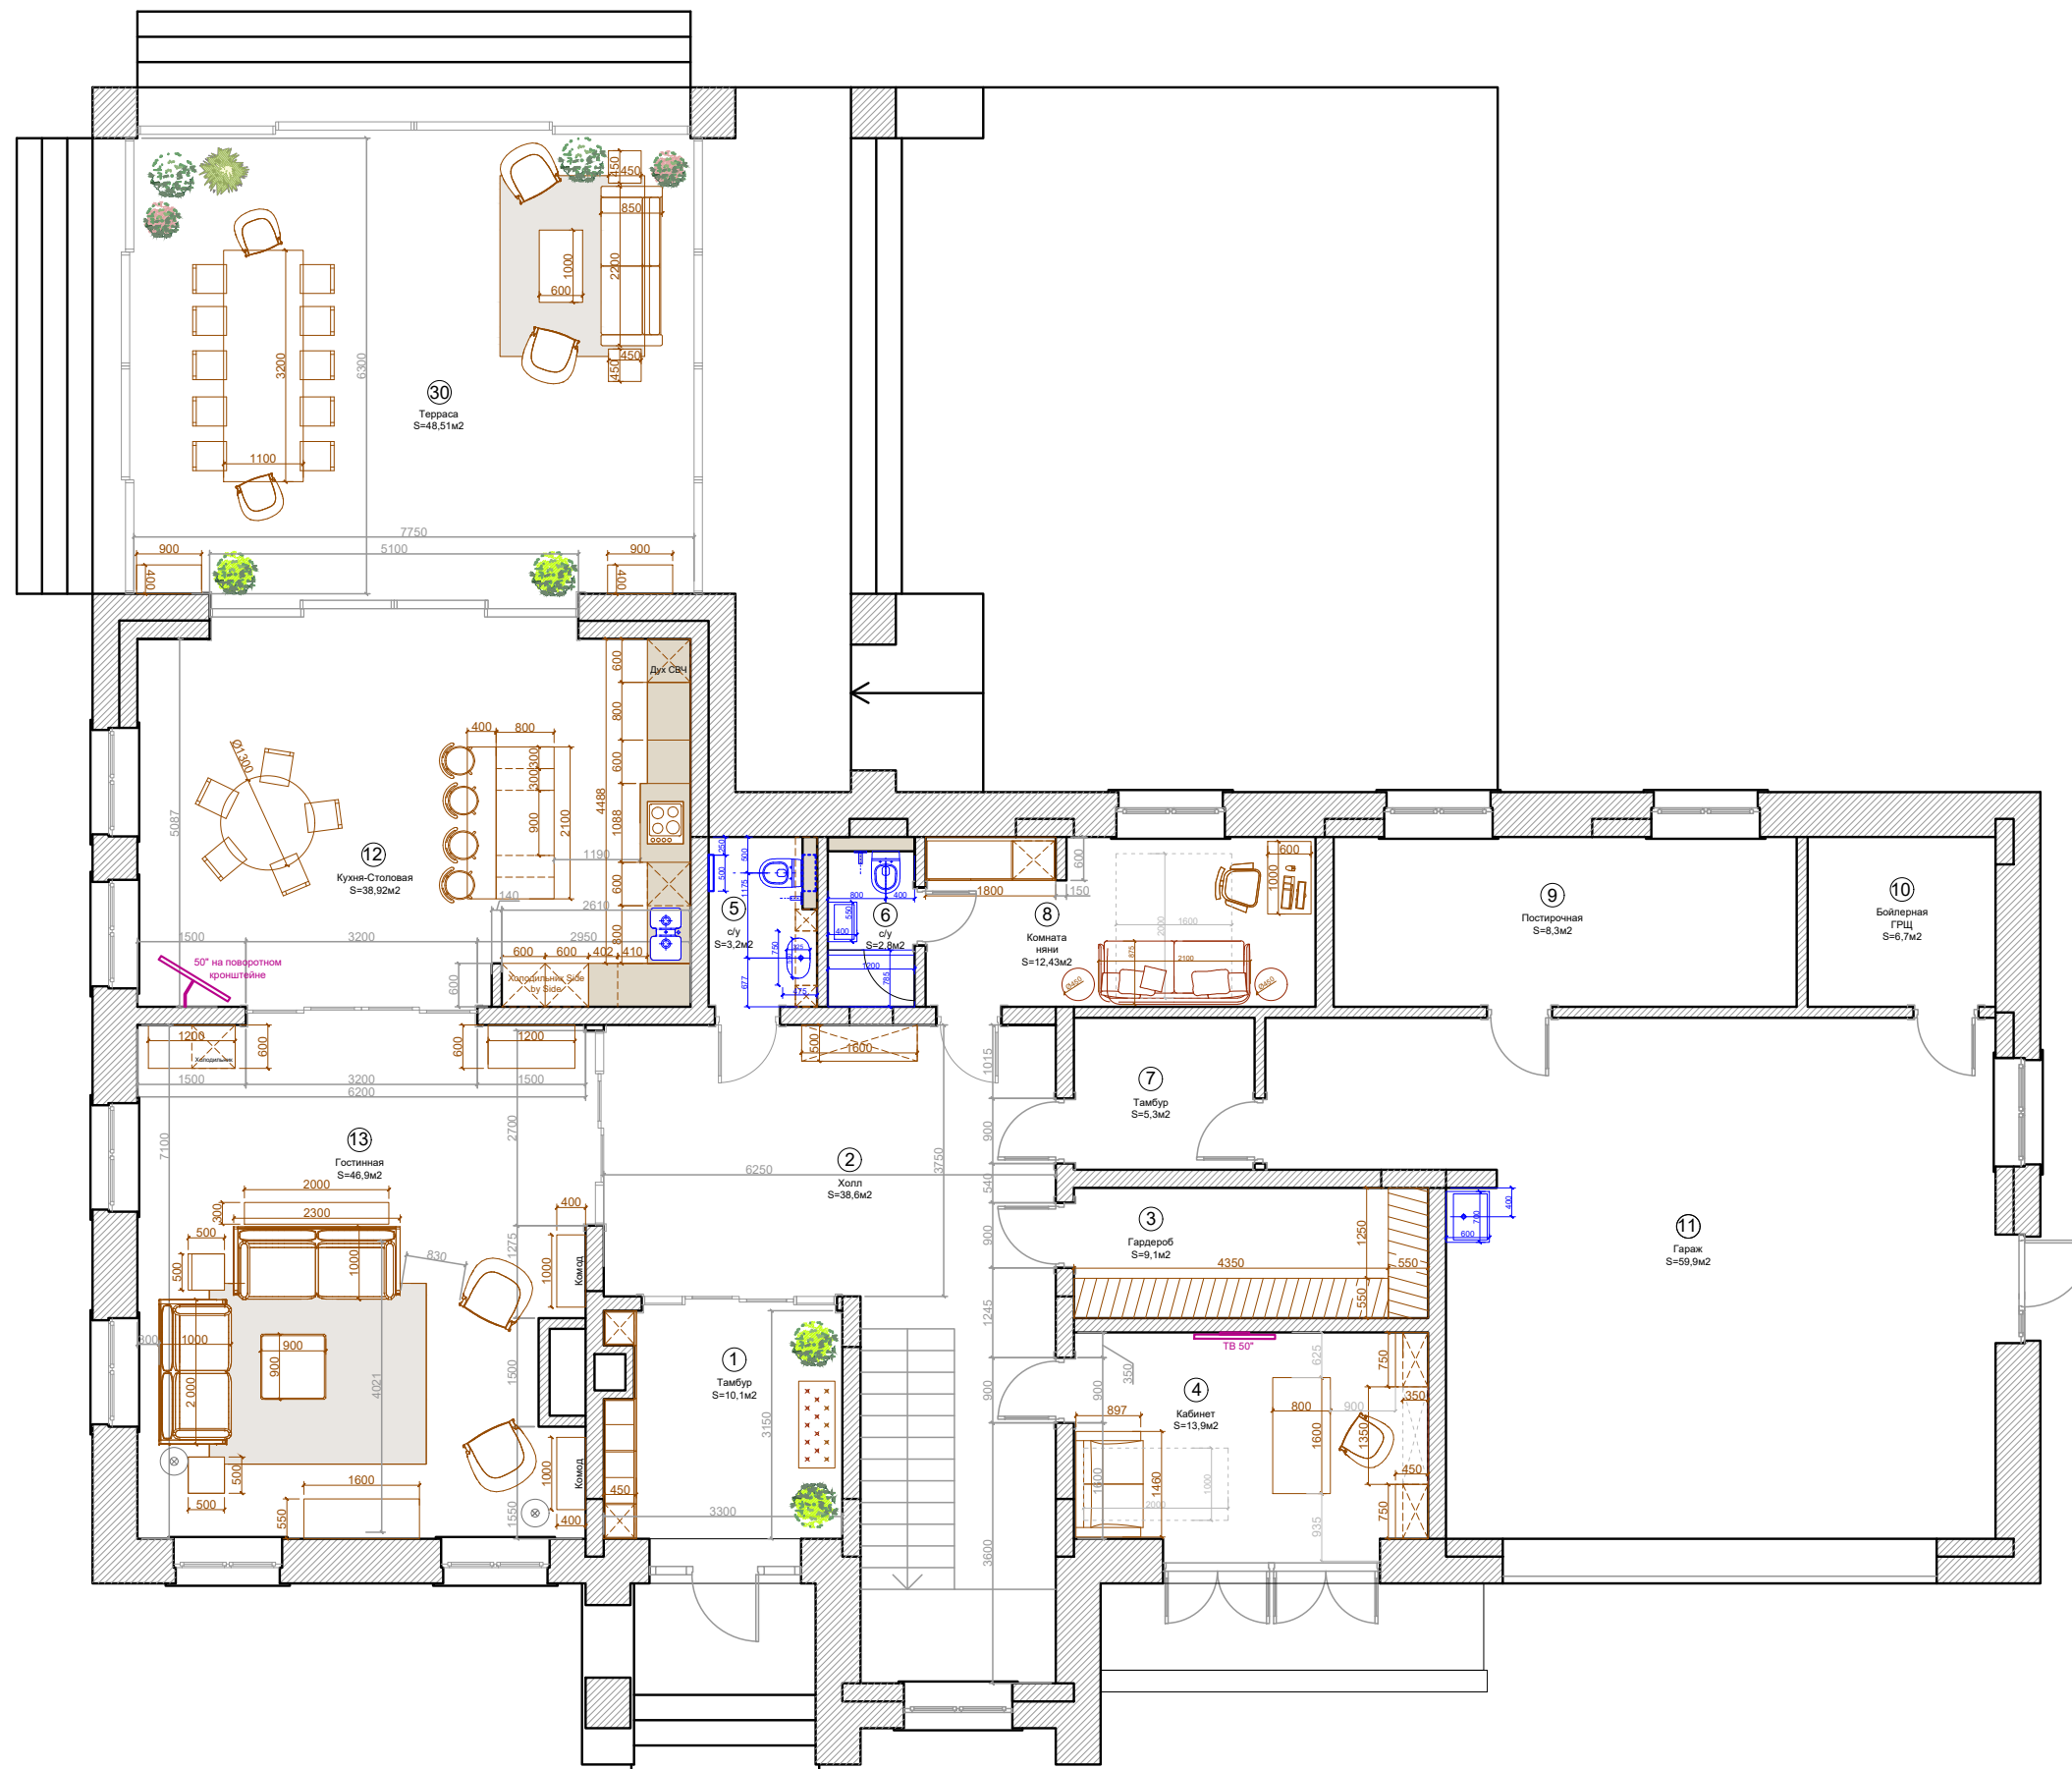

					Дизайн-проект: Московская область, поселок Жуковка
			Дата	26.03.2022	Объект: Индивидуальный жилой дом
Дизайнер	Покровская ВВ.				Лист 03
					Листов 54
					План расстановки мебели и сантехнического оборудования (1-й этаж)
					М 1:100
					В Pokrovskaya INTERIOR DESIGN

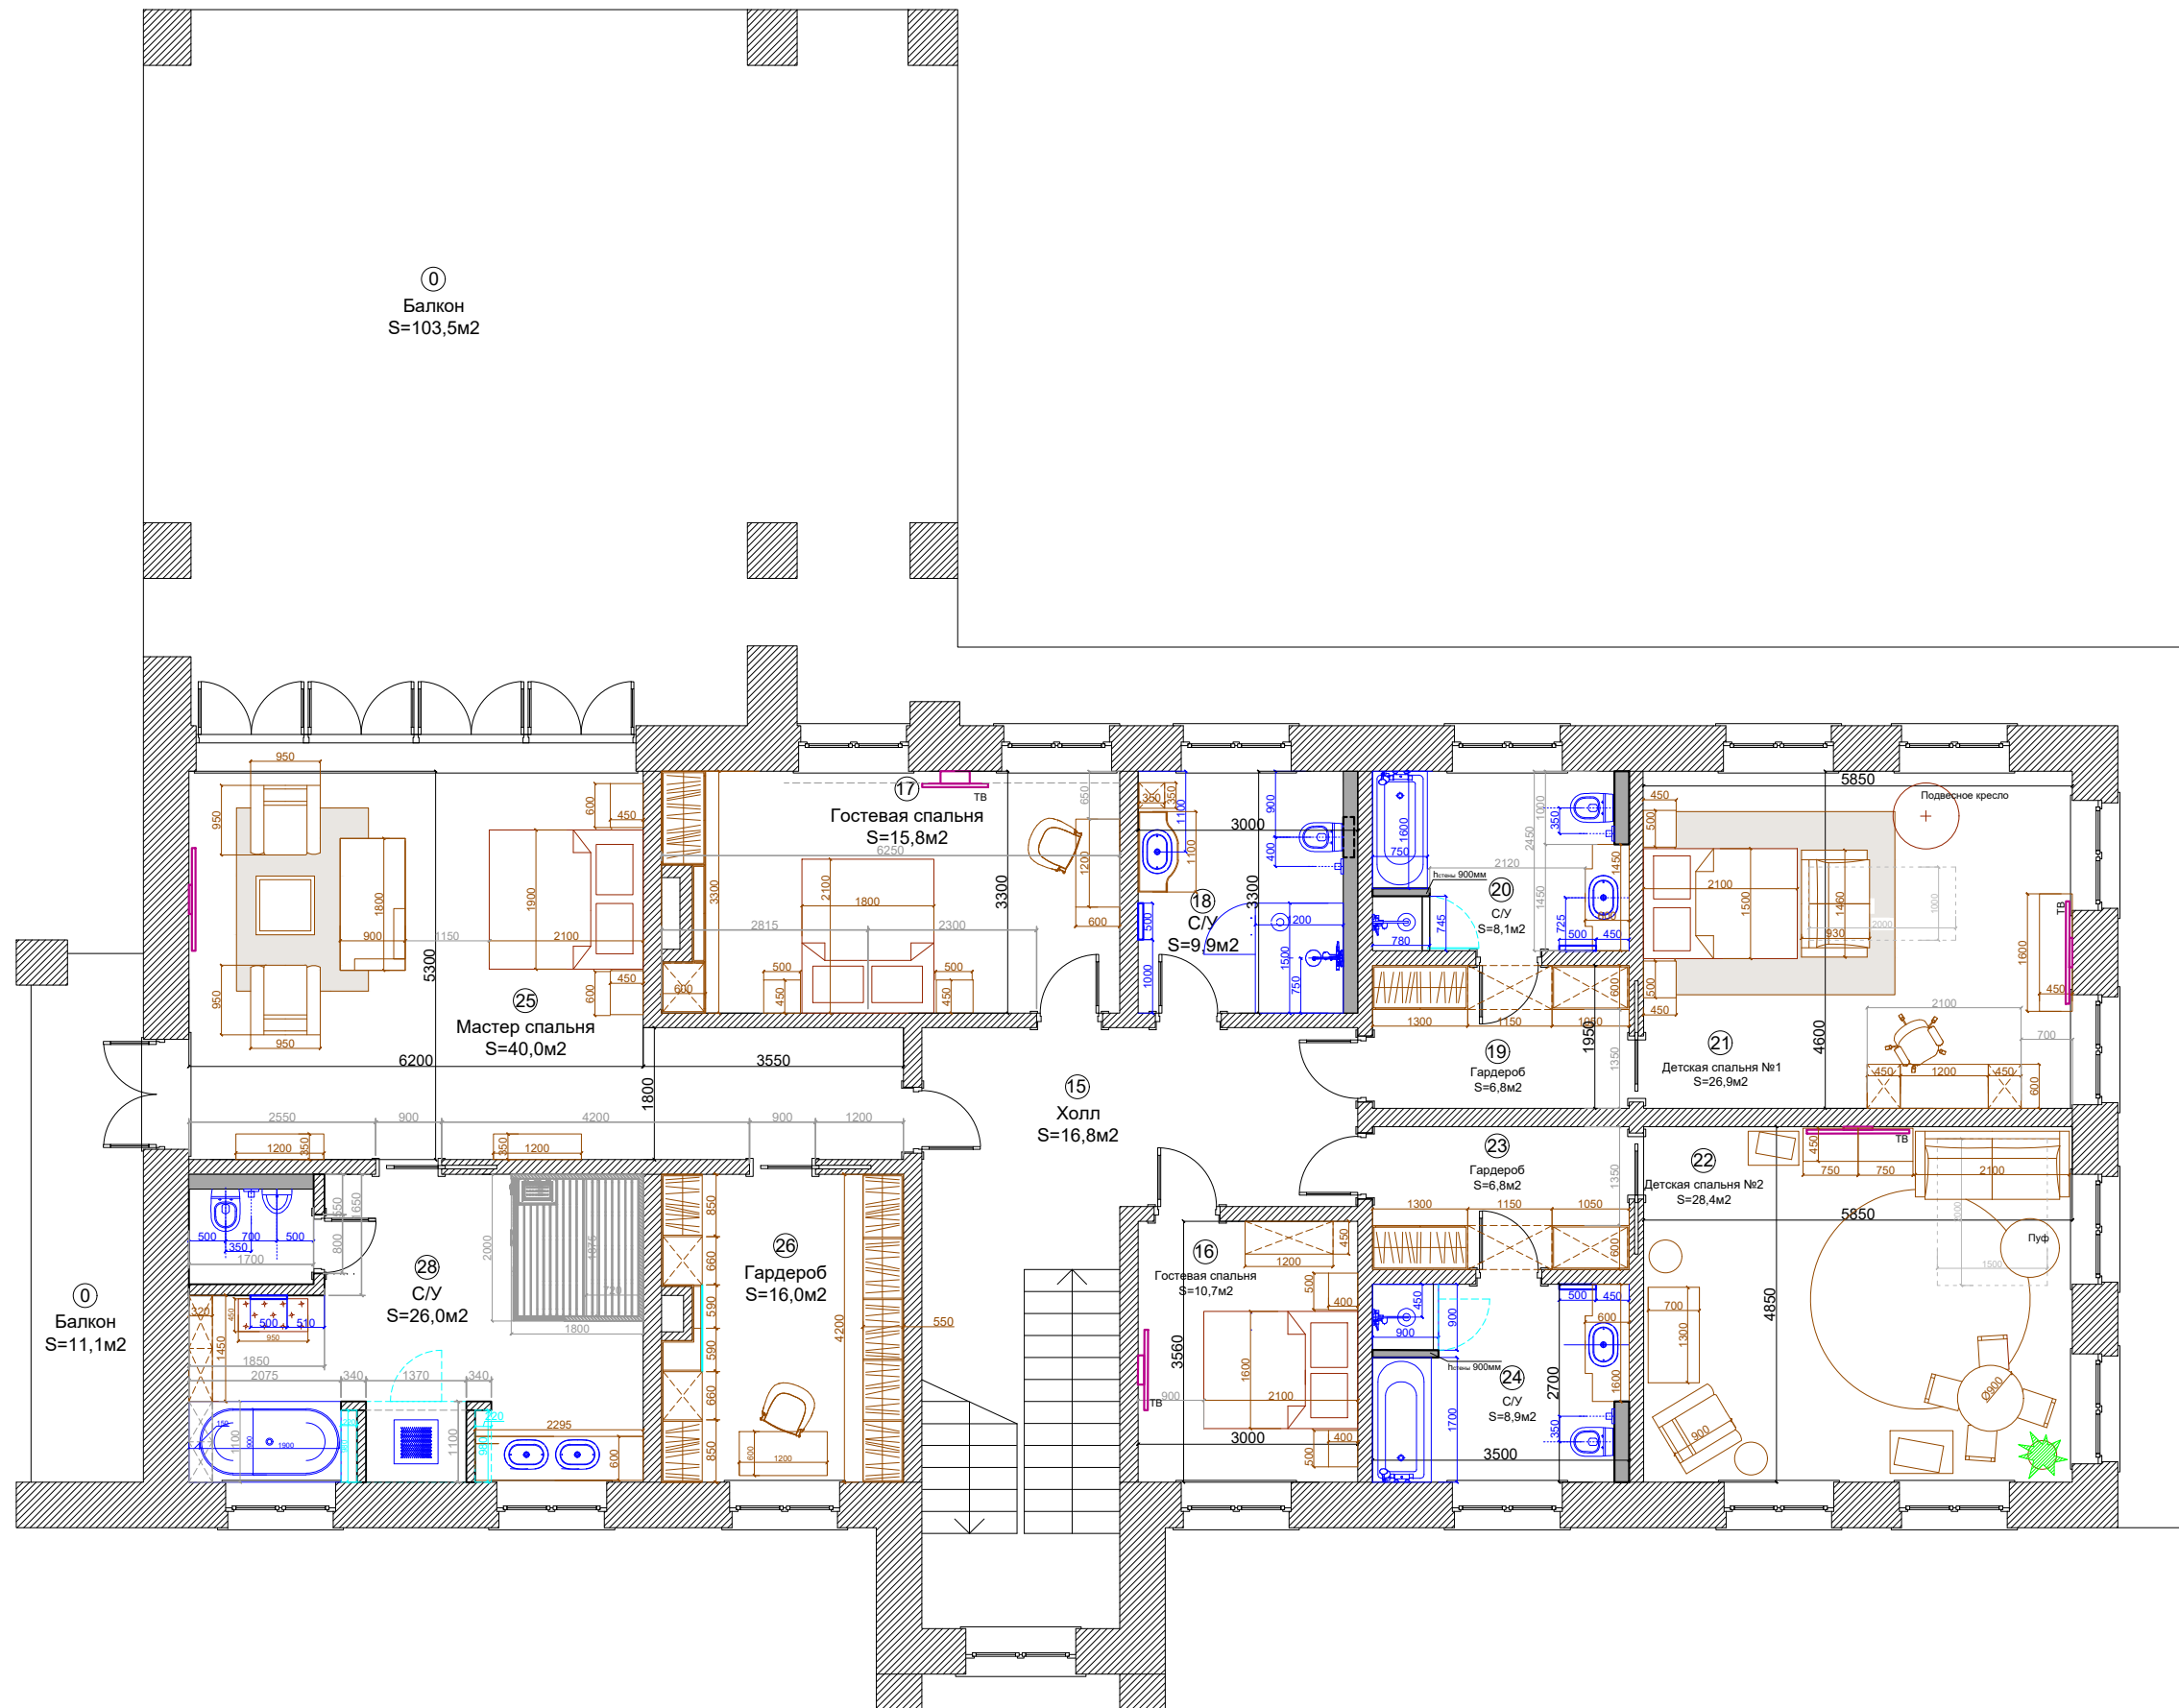

				Дата	Дизайн-проект: Московская область, поселок Жуковка
Дизайнер	Покровская ВВ		26.03.2022		Объект: Индивидуальный жилой дом
					План расстановки мебели и сантехнического оборудования (2 этаж)
					М 1:100
				Лист 04	Листов 54

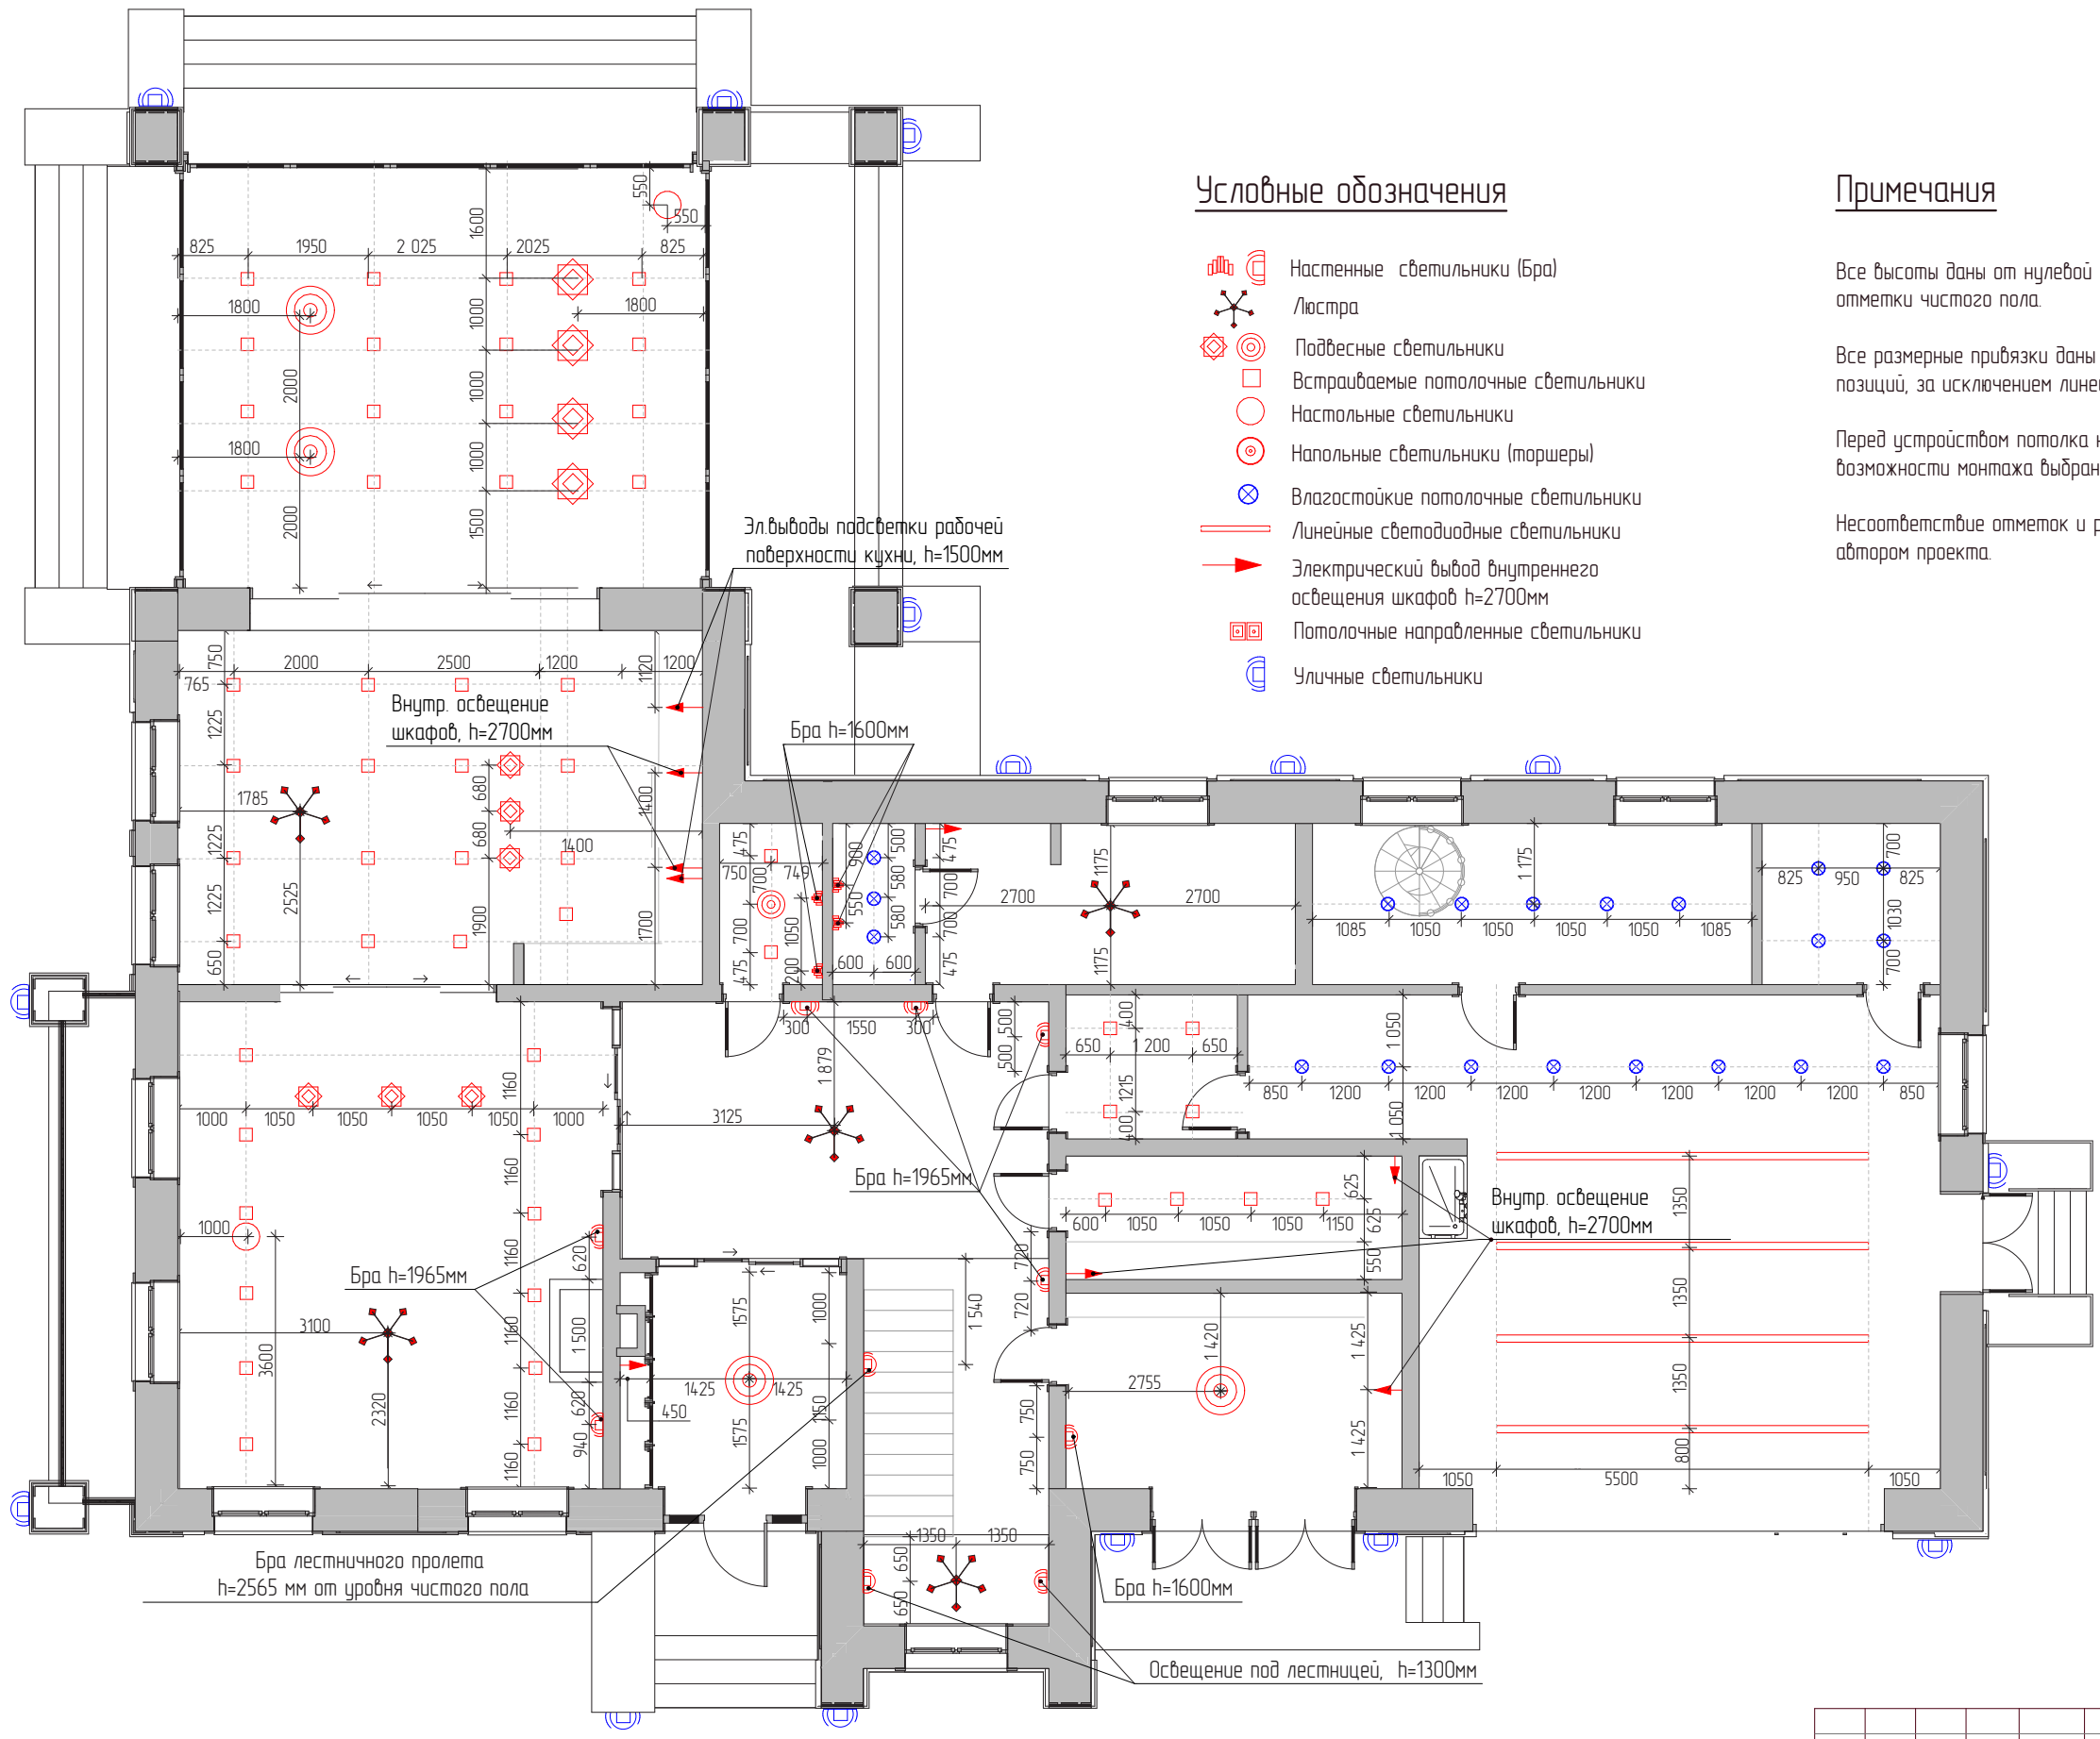

Условные обозначения

- Настенные светильники (Бра)
- Люстра
- Подвесные светильники
- Встраиваемые потолочные светильники
- Настольные светильники
- Напольные светильники (торшеры)
- Влагостойкие потолочные светильники
- Линейные светодиодные светильники
- Электрический вывод внутреннего освещения шкафов h=2700мм
- Потолочные направленные светильники
- Уличные светильники

Примечания

Все высоты даны от нулевой отметки чистого пола.














Все размерные привязки даны до центра позиции, за исключением линейных светильников.

Перед устройством потолка необходимо убедиться в возможности монтажа выбранного светового оборудования.

Несоответствие отметок и размеров согласовать с автором проекта.

				Дата	Дизайн-проект: Московская область, поселок Жуковка
Дизайнер	Покровская ВВ.			26.03.2022	Объект: Индивидуальный жилой дом
					Лист 05
					Листов 54
					План размещения осветительного оборудования (1-й этаж)
					М 1:100

Условные обозначения

-  Настенные светильники (бра)
-  Люстра
-  Подвесные светильники
-  Встраиваемые потолочные светильники
-  Потолочные светильники
-  Напольные светильники (торшеры)
-  Настольные светильники
-  Влагостойкие потолочные светильники
-  Влагостойкие и термостойкие настенные светильники (бра)
-  Линейные светодиодные светильники
-  Уличные светильники
-  Эл.вывод внутреннего освещения шкафов h=2700мм
-  Электрический вывод подсветки зеркала


Примечания


Все высоты даны от нулевой отметки чистого пола.


Все размерные привязки даны до центра позиций, за исключением линейных светильников.

Перед устройством потолка необходима убедиться в возможности монтажа выбранного светового оборудования.

Несоответствие отметок и размеров согласовать с автором проекта.

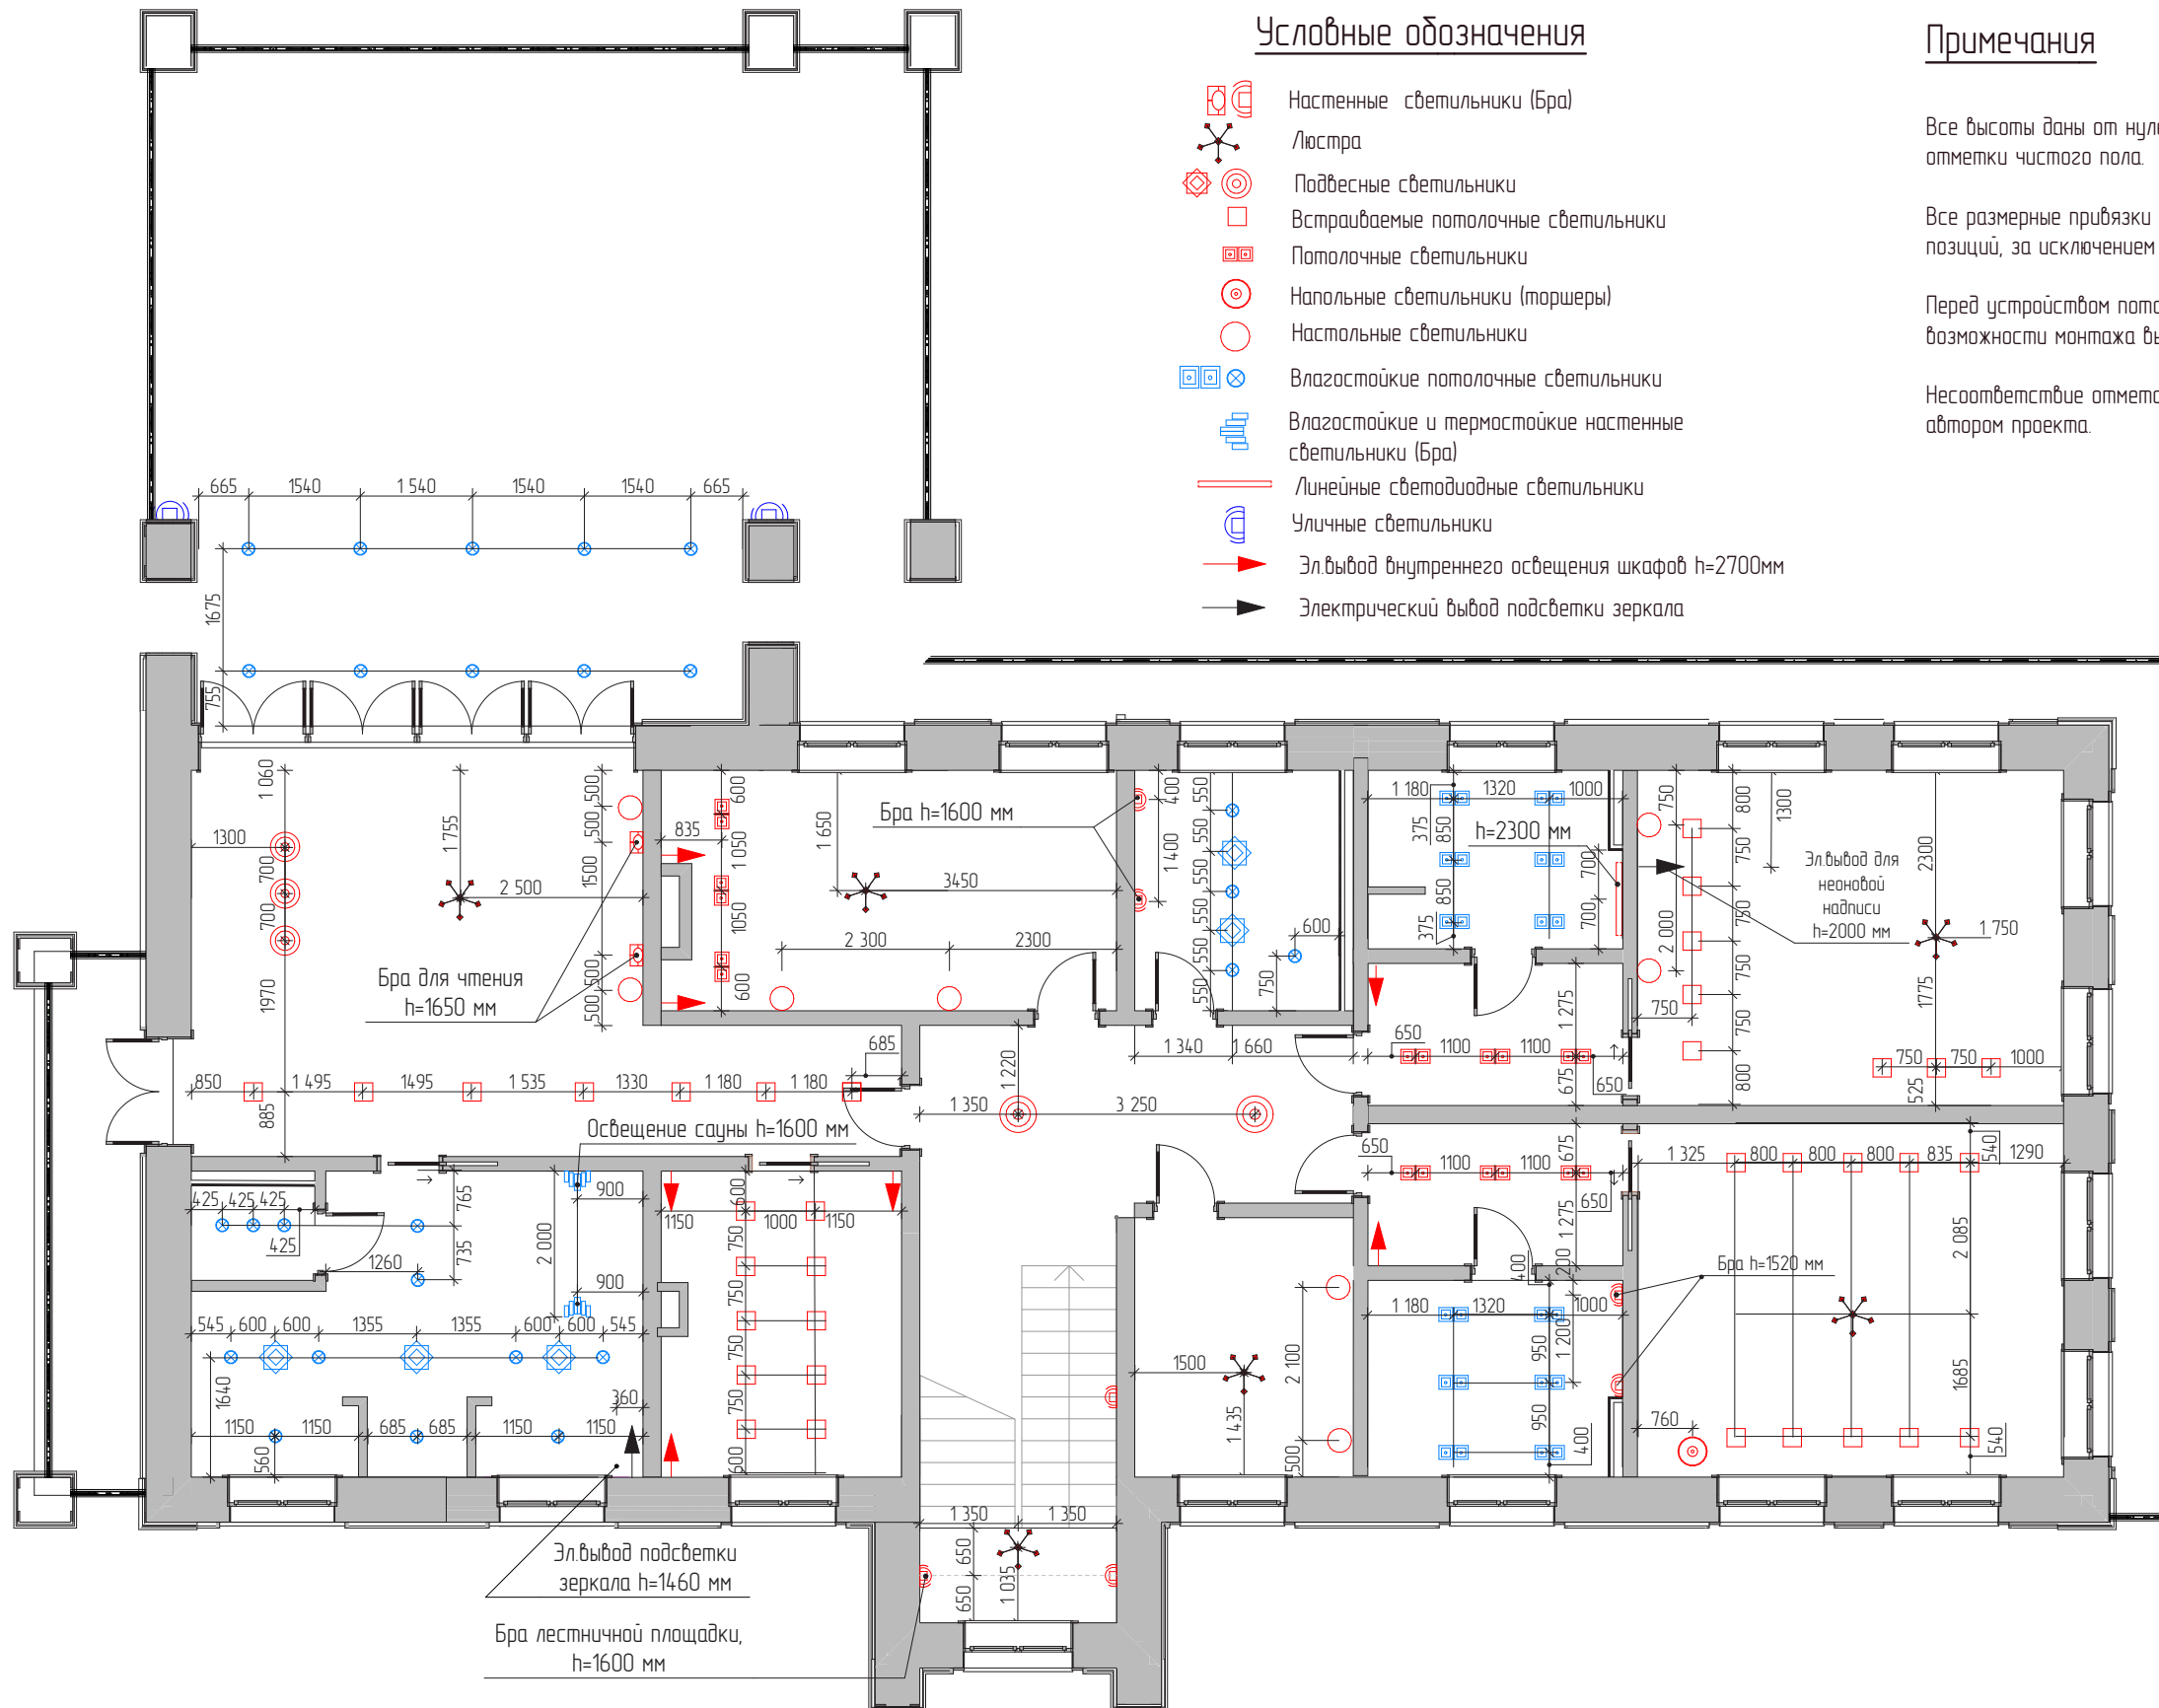

					Дизайн-проект: Московская область, поселок Жуковка
				Дата	26.03.2022
Дизайнер	Покровская ВВ.				Объект: Индивидуальный жилой дом
					Лист 06
					Листов 54
					План размещения осветительного оборудования (2-й этаж)
					M 1:100
					

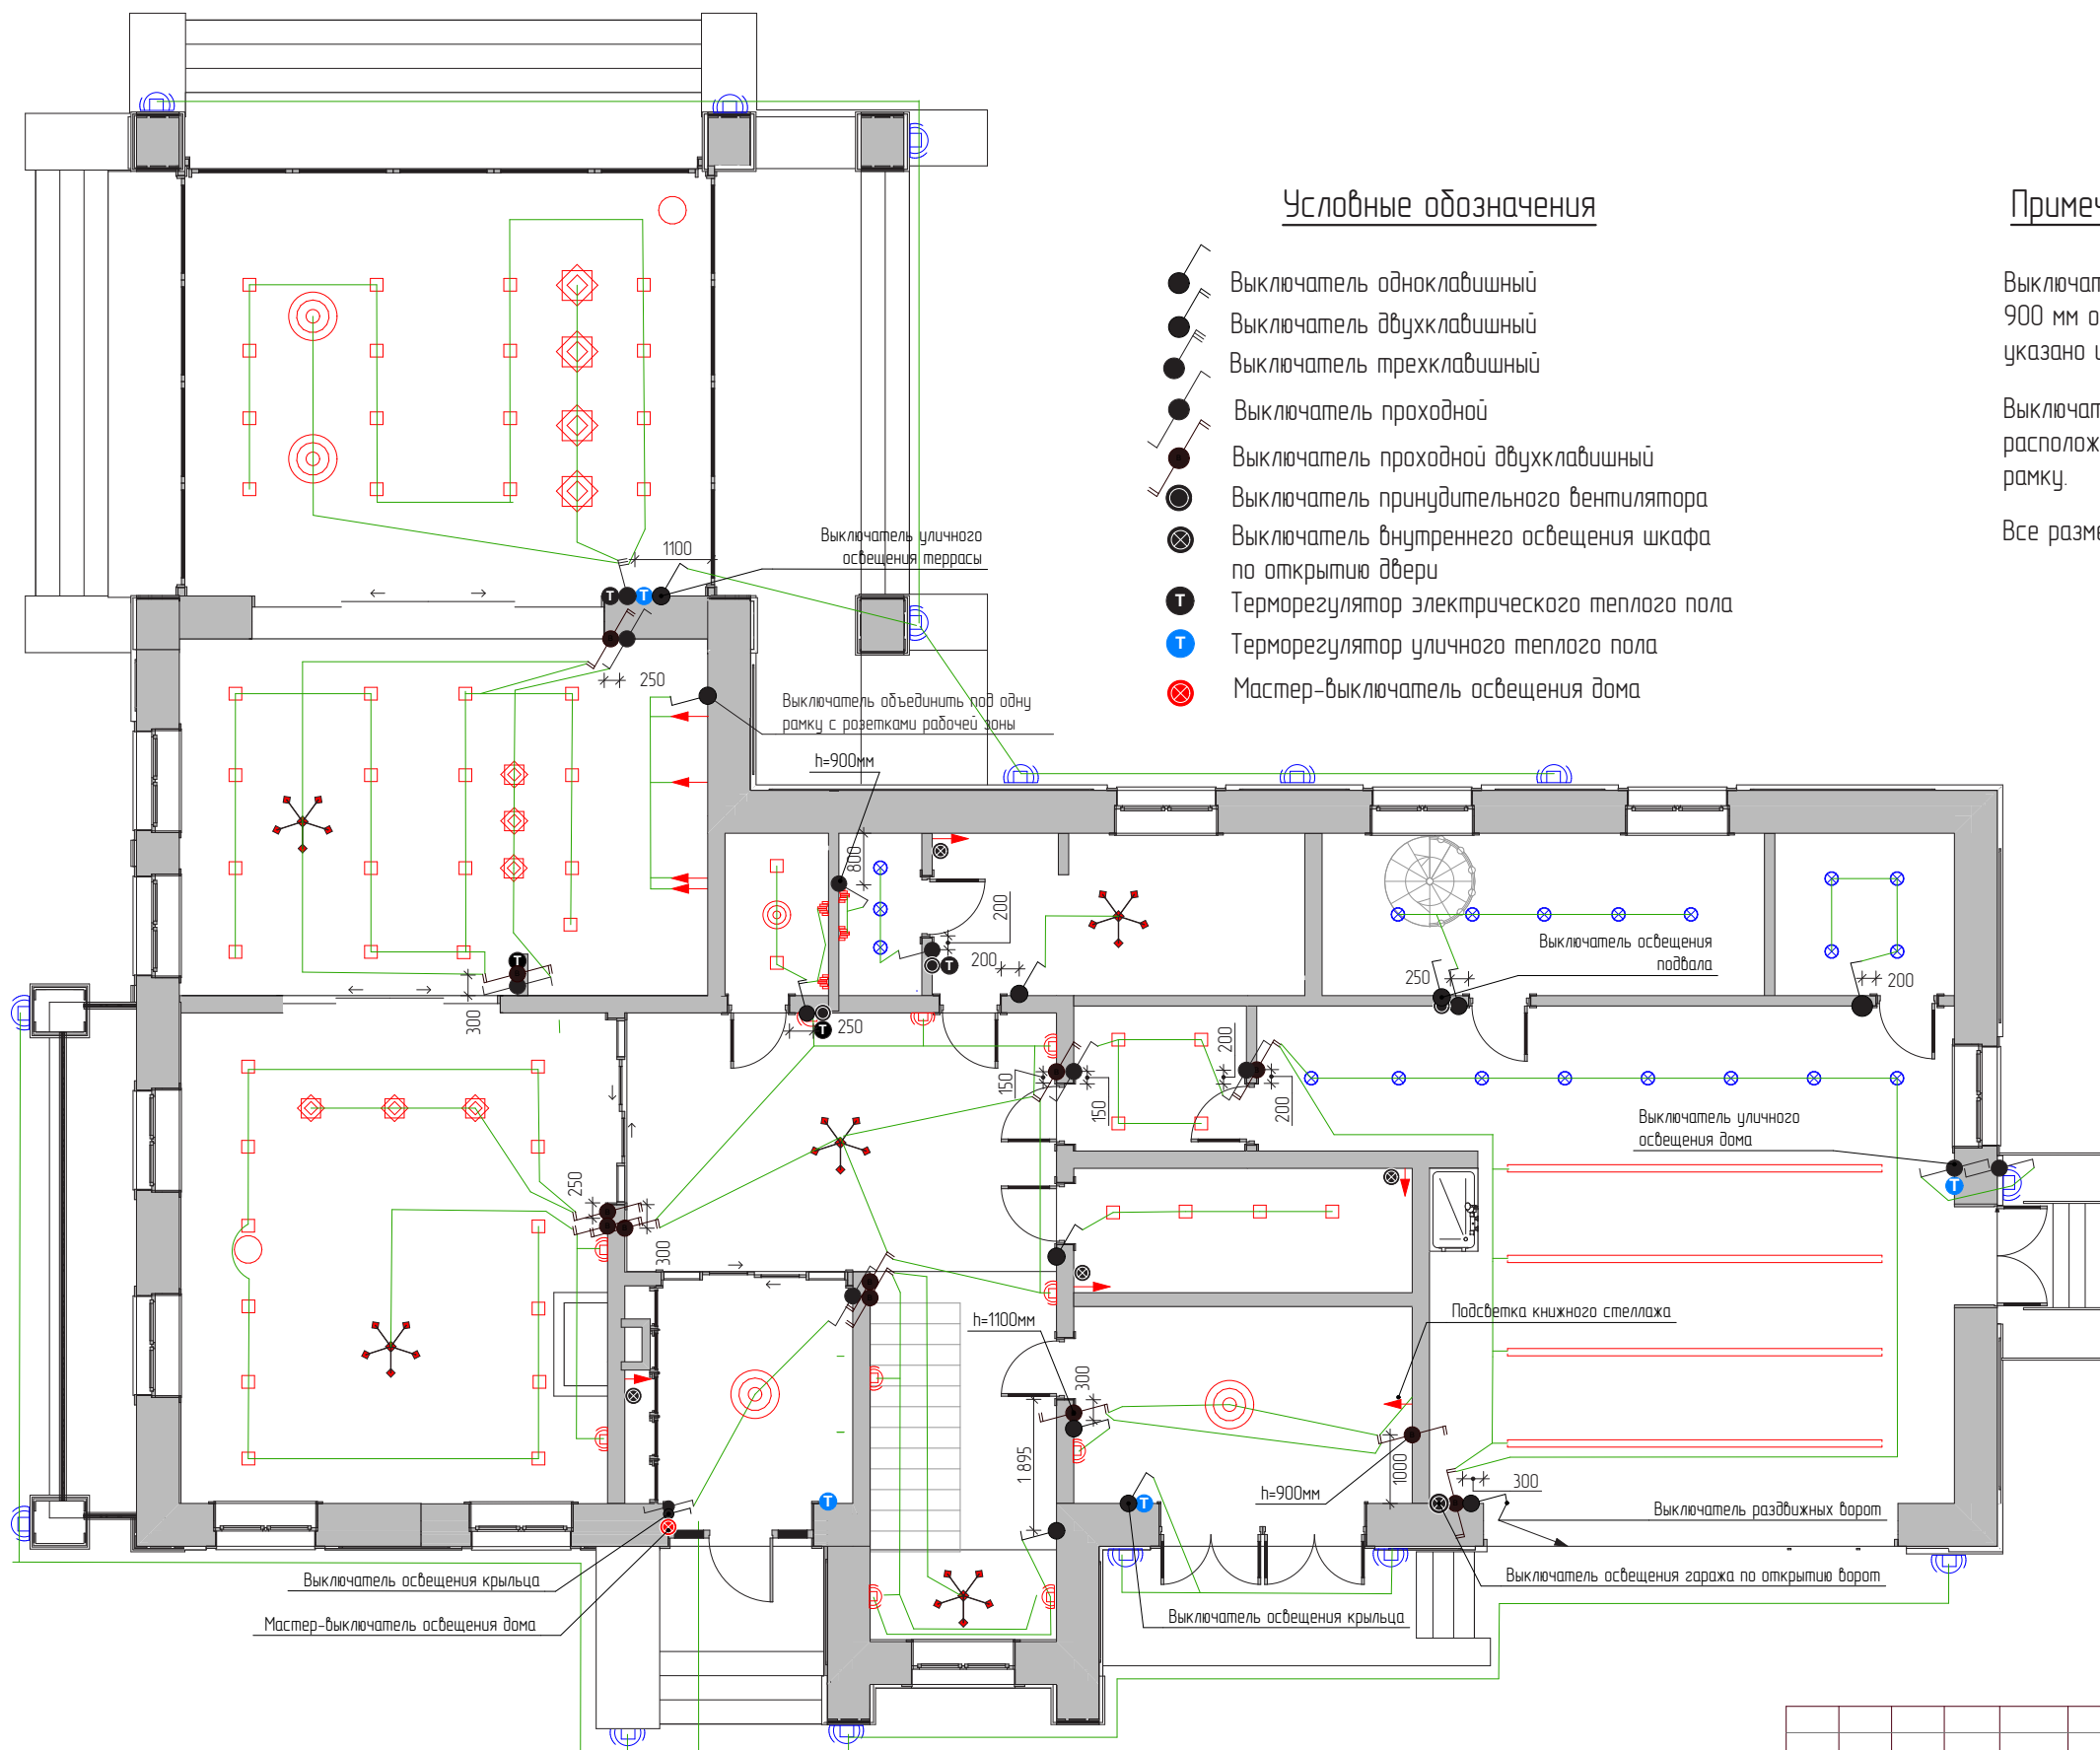

Условные обозначения

- Выключатель одноклавишный
- Выключатель двухклавишный
- Выключатель трехклавишный
- Выключатель проходной
- Выключатель проходной двухклавишный
- Выключатель принудительного вентилятора
- ⊗ Выключатель внутреннего освещения шкафа по открытию двери
- Ⓜ Терморегулятор электрического теплого пола
- Ⓜ Терморегулятор уличного теплого пола
- ⊗ Мастер-выключатель освещения дома

Примечания


Выключатели установить на высоте 900 мм от чистого пола, если не указано иное.

Выключатели, имеющие одинаковое расположение, объединить под одну рамку.


Все размеры указаны до центра прибора.

				Дата	Дизайн-проект: Московская область, поселок Жуковка
Дизайнер	Покровская ВВ	26.03.2022			Объект: Индивидуальный жилой дом
					Лист 07
					Листов 54
					План привязок электрооборудования и выключателей (1-й этаж)
					М 1:100



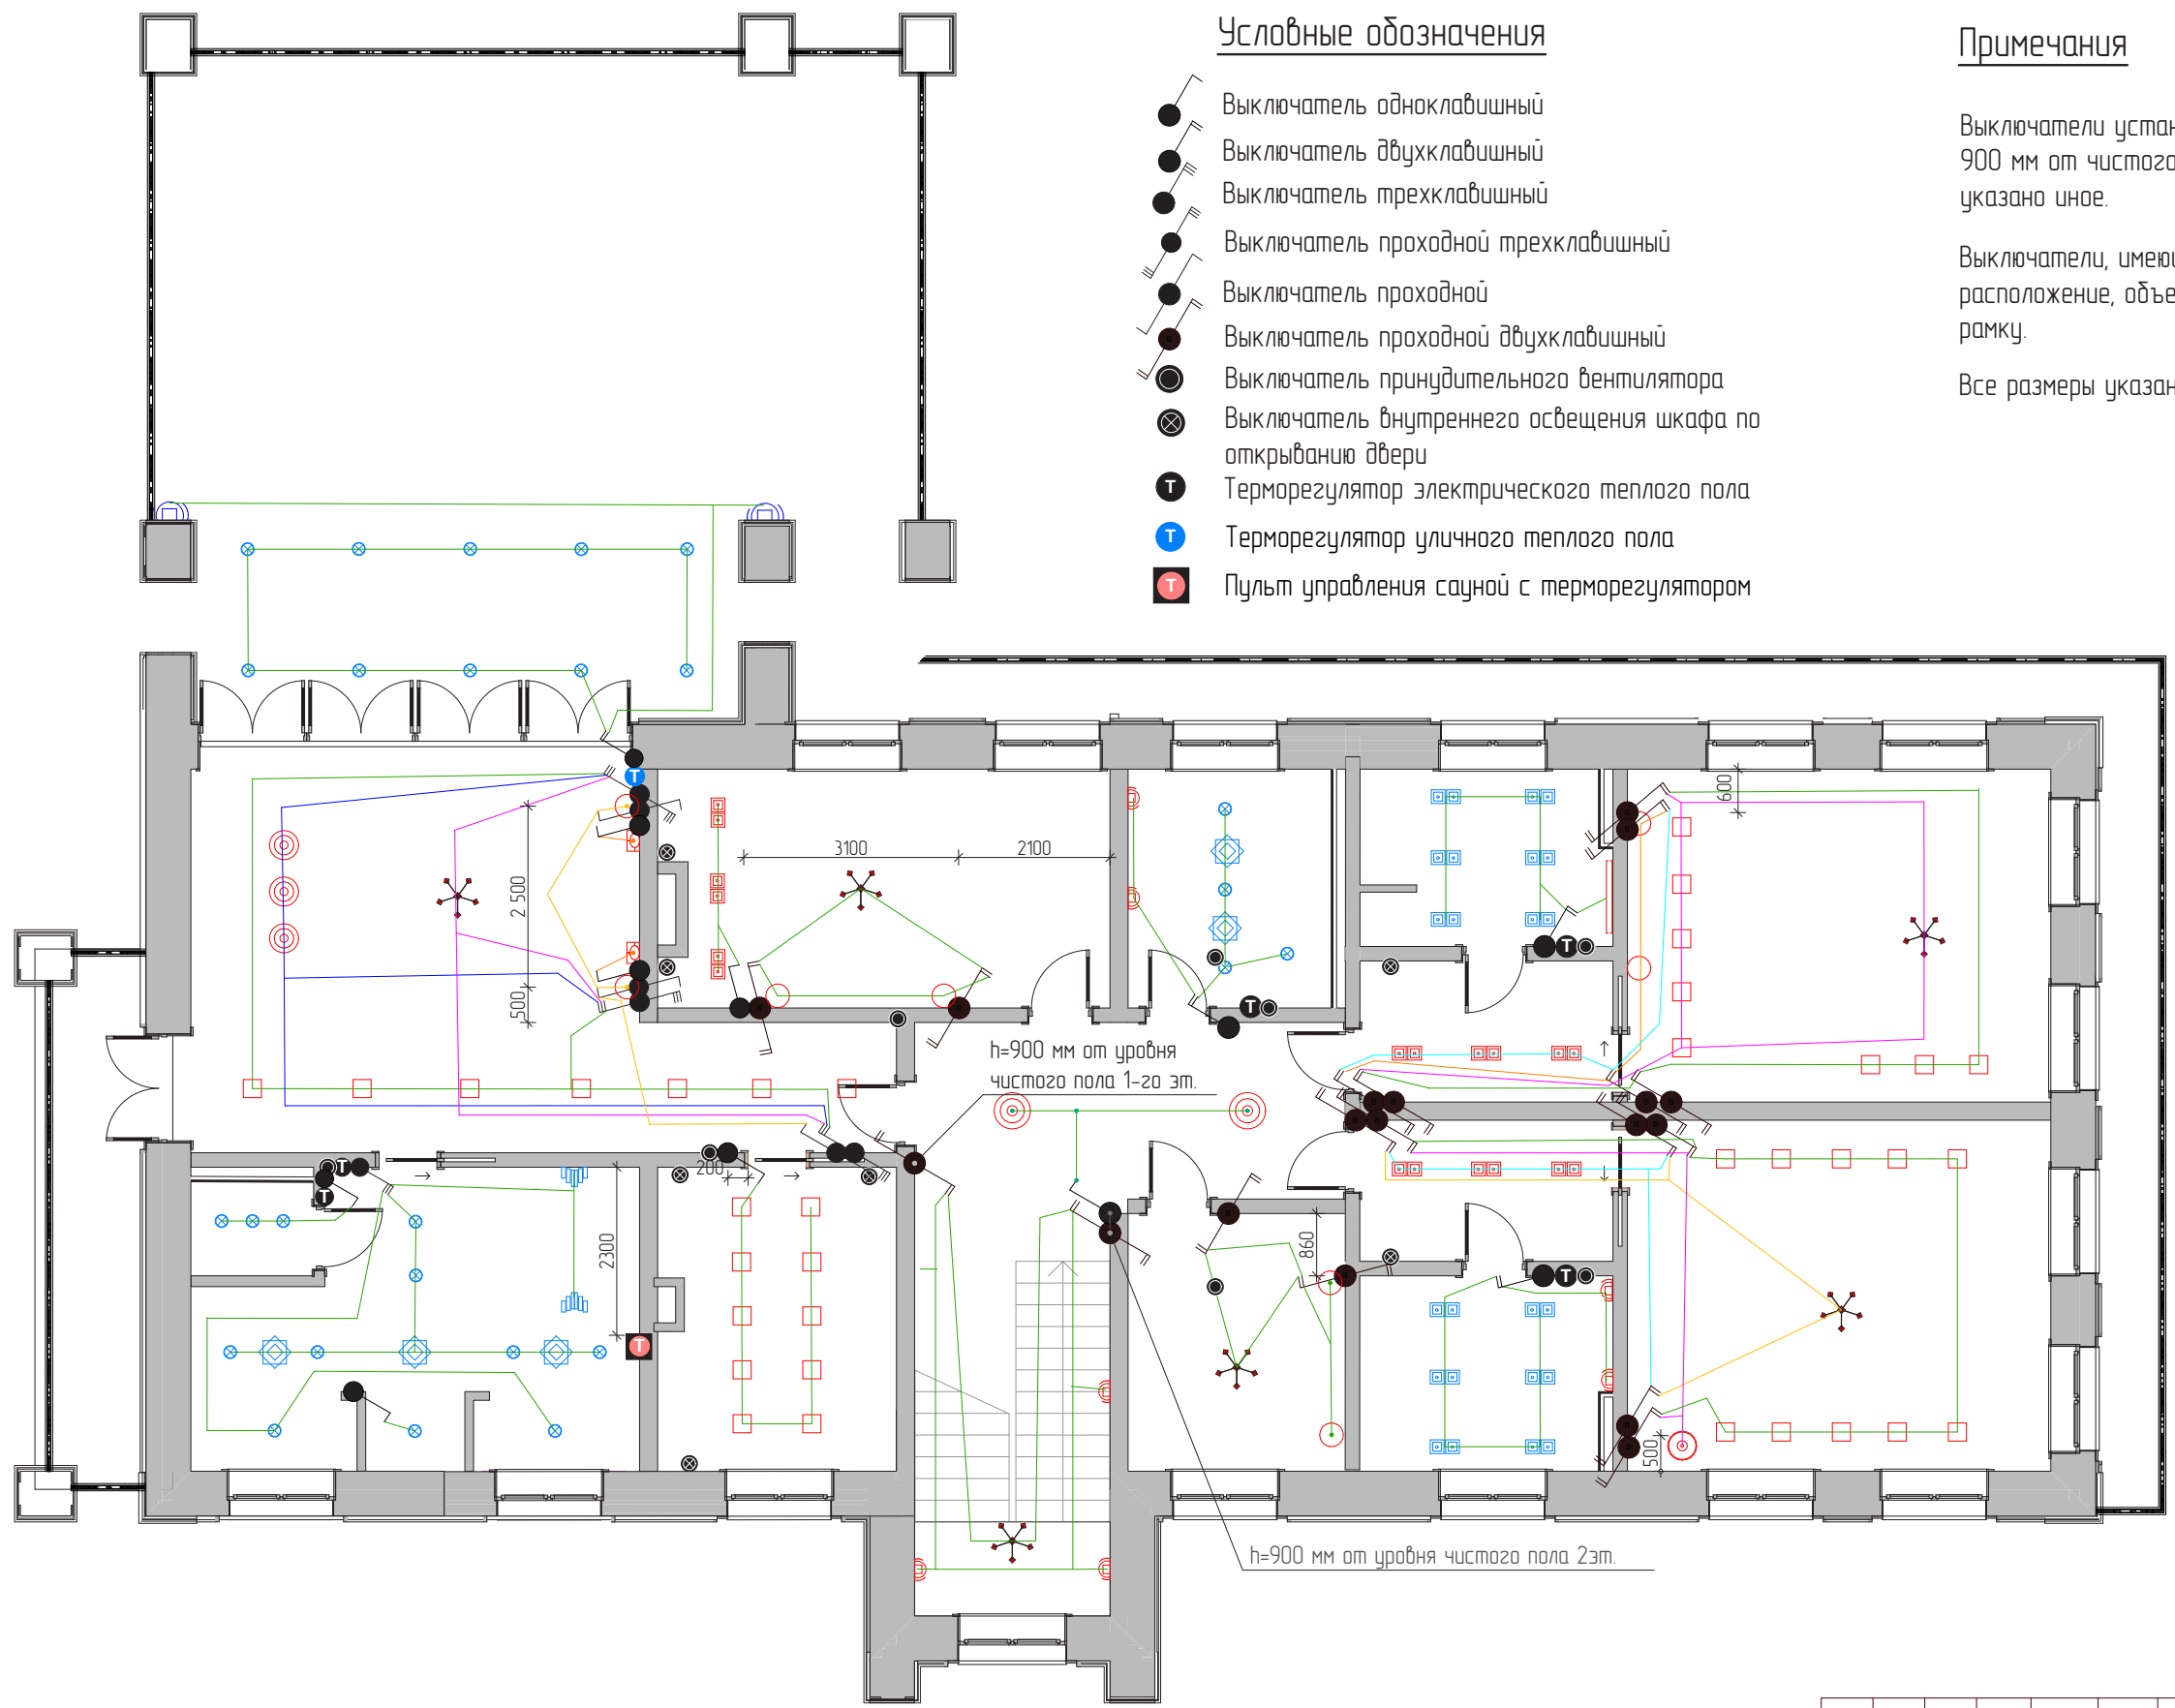

				Дата	Дизайн-проект: Московская область, поселок Жуковка
Дизайнер	Покровская ВВ.		26.03.2022		Объект: Индивидуальный жилой дом
					Лист 08
					Листов 54
					План привязок электрического оборудования и выключателей (2-й этаж)
					М 1:100
					POKROVSKAYA INTERIOR DESIGN

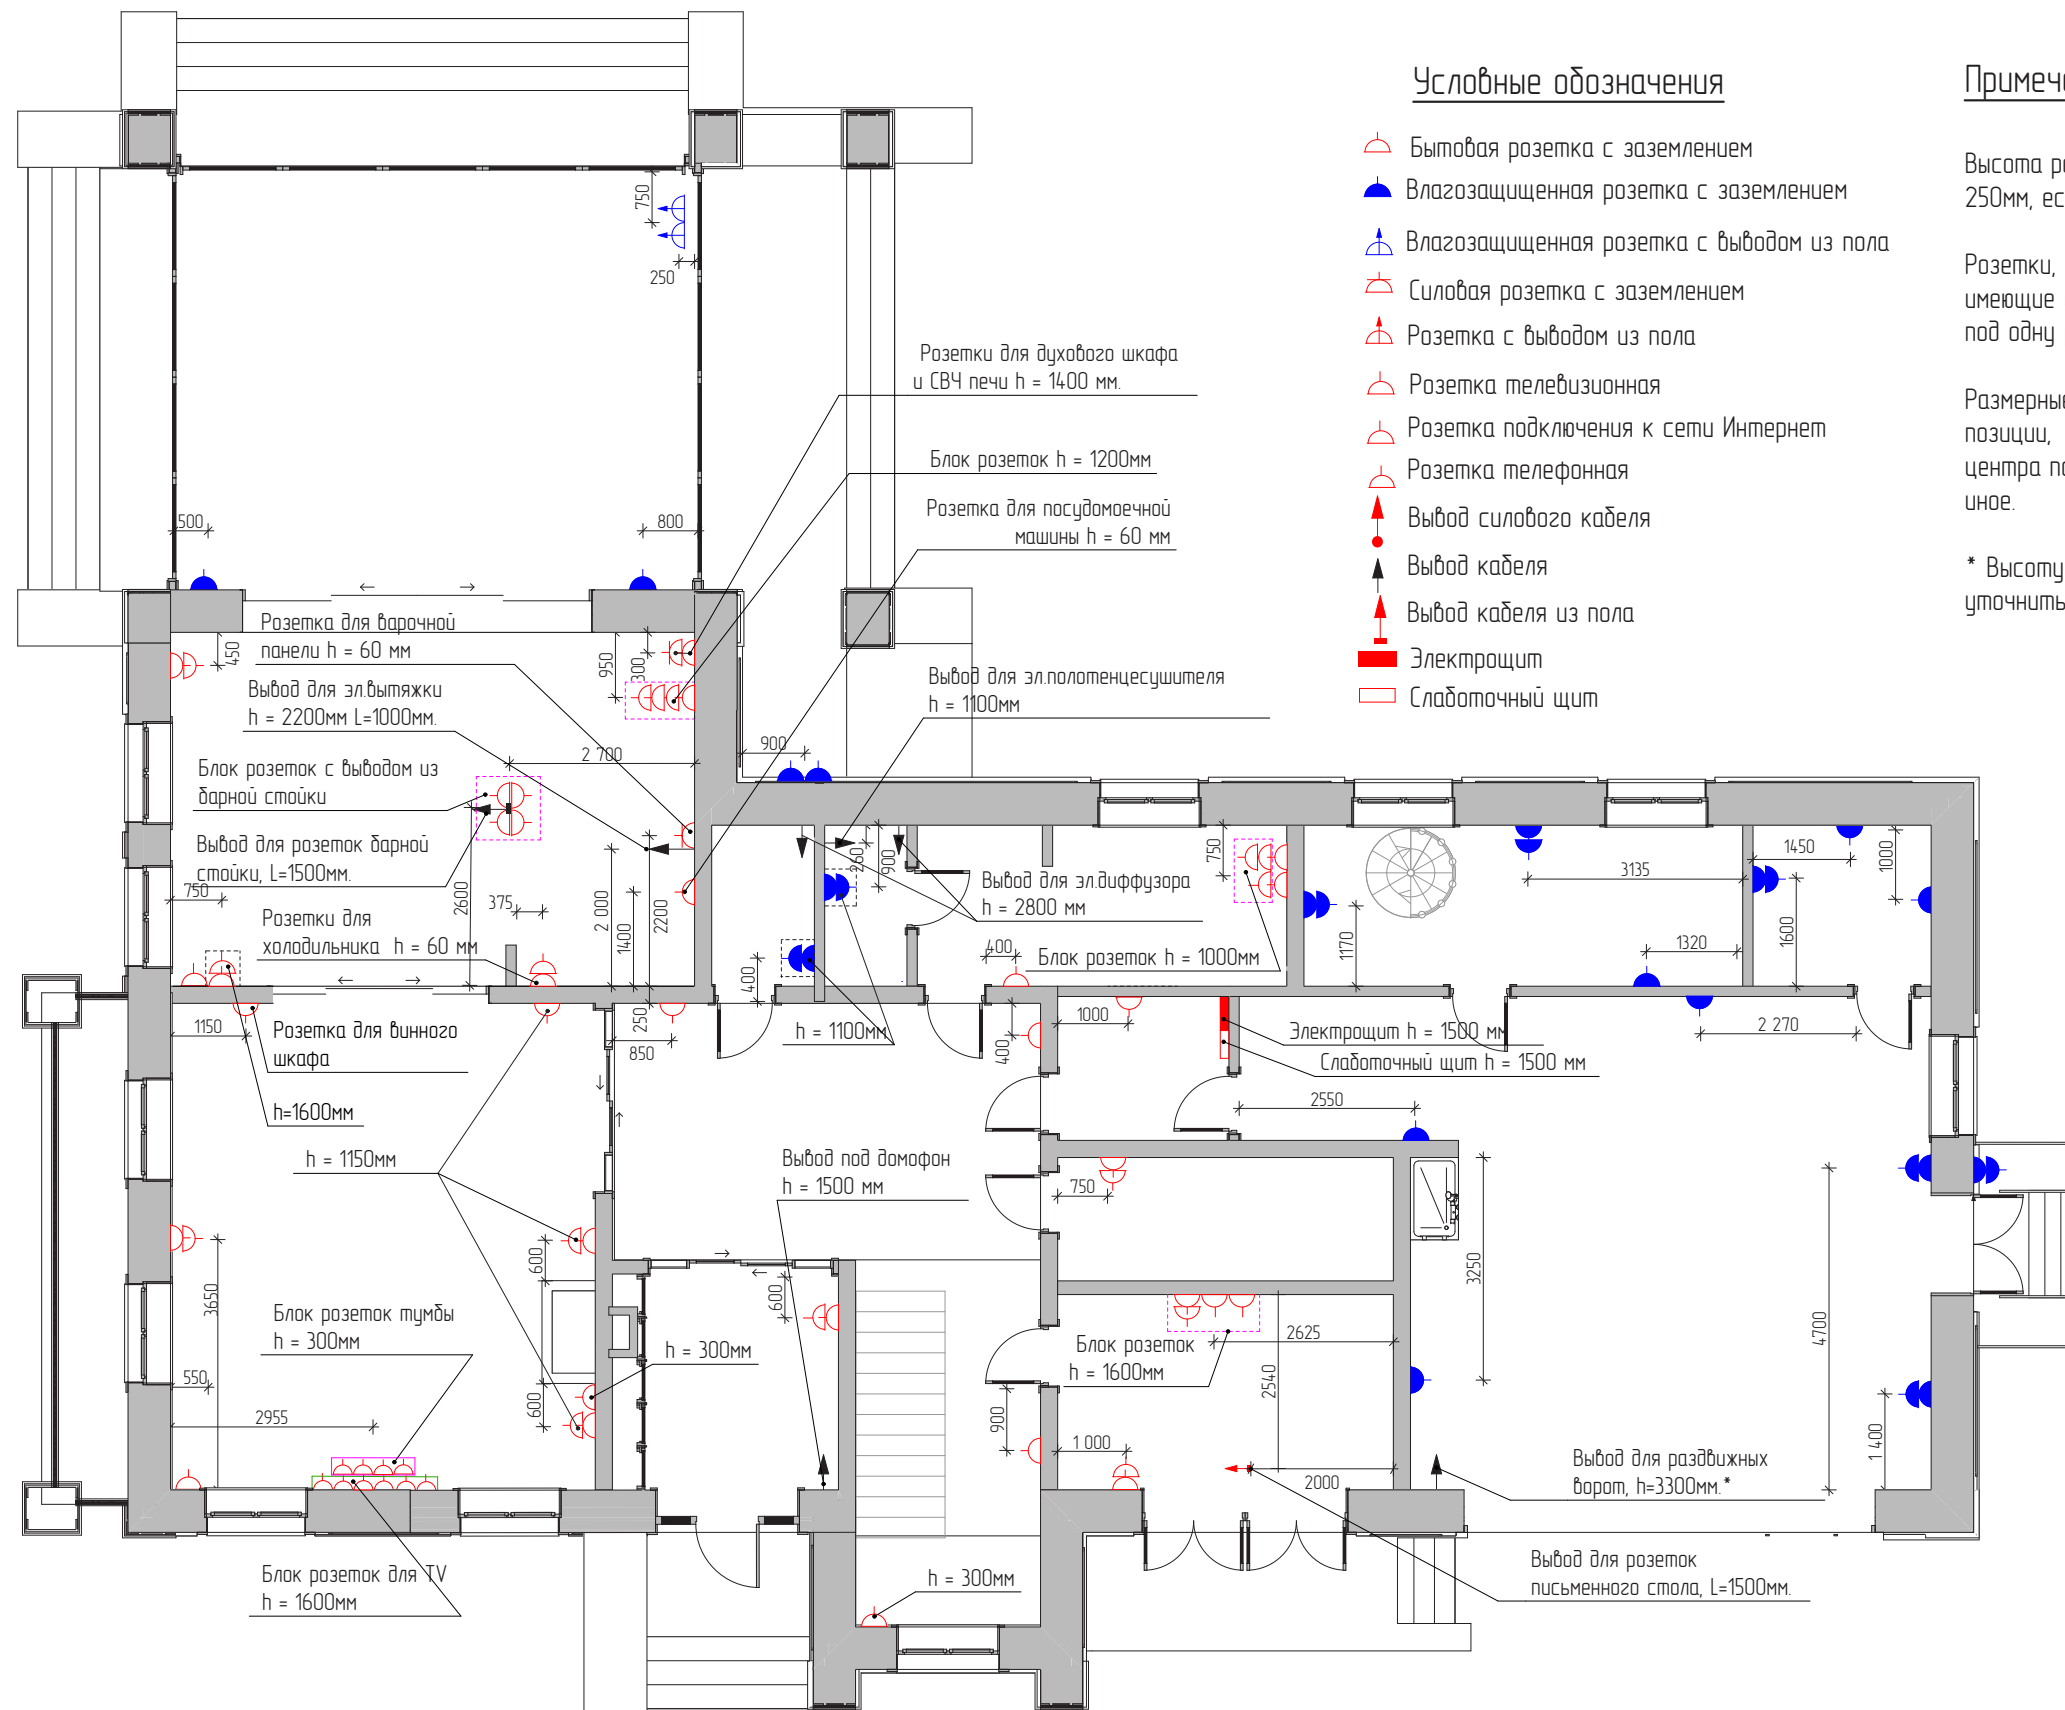

Условные обозначения

- Бытовая розетка с заземлением
- Влагозащищенная розетка с заземлением
- Влагозащищенная розетка с выводом из пола
- Силовая розетка с заземлением
- Розетка с выводом из пола
- Розетка телевизионная
- Розетка подключения к сети Интернет
- Розетка телефонная
- Вывод силового кабеля
- Вывод кабеля
- Вывод кабеля из пола
- Электрощит
- Слаботочный щит

Примечания


Высота расположения розеток от чистого пола 250мм, если не указано иное.

Розетки, терморегуляторы и выключатели, имеющие одинаковое расположение, объединить под одну рамку.

Размерные привязки розеток даны до центра позиции, блоков розеток под одну рамку - до центра позиции первой розетки, если не указано иное.

* Высоту выводов для раздвижных ворот уточнить у производителя оборудования

				Дата	Дизайн-проект: Московская область, поселок Жуковка
Дизайнер	Покровская ВВ.	26.03.2022			Объект: Индивидуальный жилой дом
					Лист 09
					Листов 54
					План размещения розеток и электрических выключателей (1-й этаж)
					М 1:100

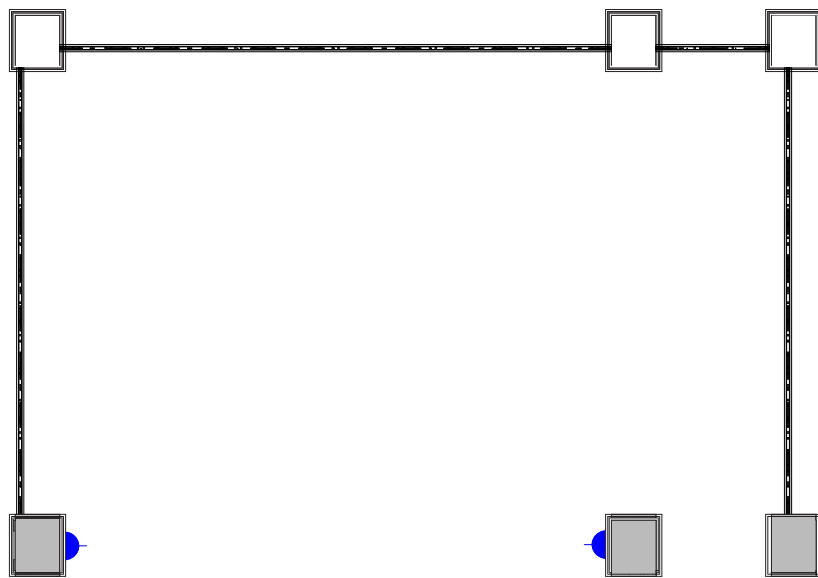

Условные обозначения

- Бытовая розетка с заземлением
- Влагозащищенная розетка с заземлением
- Розетка с выводом из пола
- Розетка телевизионная
- Розетка подключения к сети Интернет
- Вывод силового кабеля с заземлением
- Вывод эл.кабеля
- Распределительный щит сауны


Примечания

Высота расположения розеток от чистого пола 250мм, если не указано иное.


Розетки, терморегуляторы и выключатели, имеющие одинаковое расположение, объединить под одну рамку.


Размерные привязки розеток даны до центра позиции, блоков розеток под одну рамку - до центра позиции первой розетки, если не указано иное.


* Высоту эл.выводов для электропечи сауны уточнить у производителя оборудования

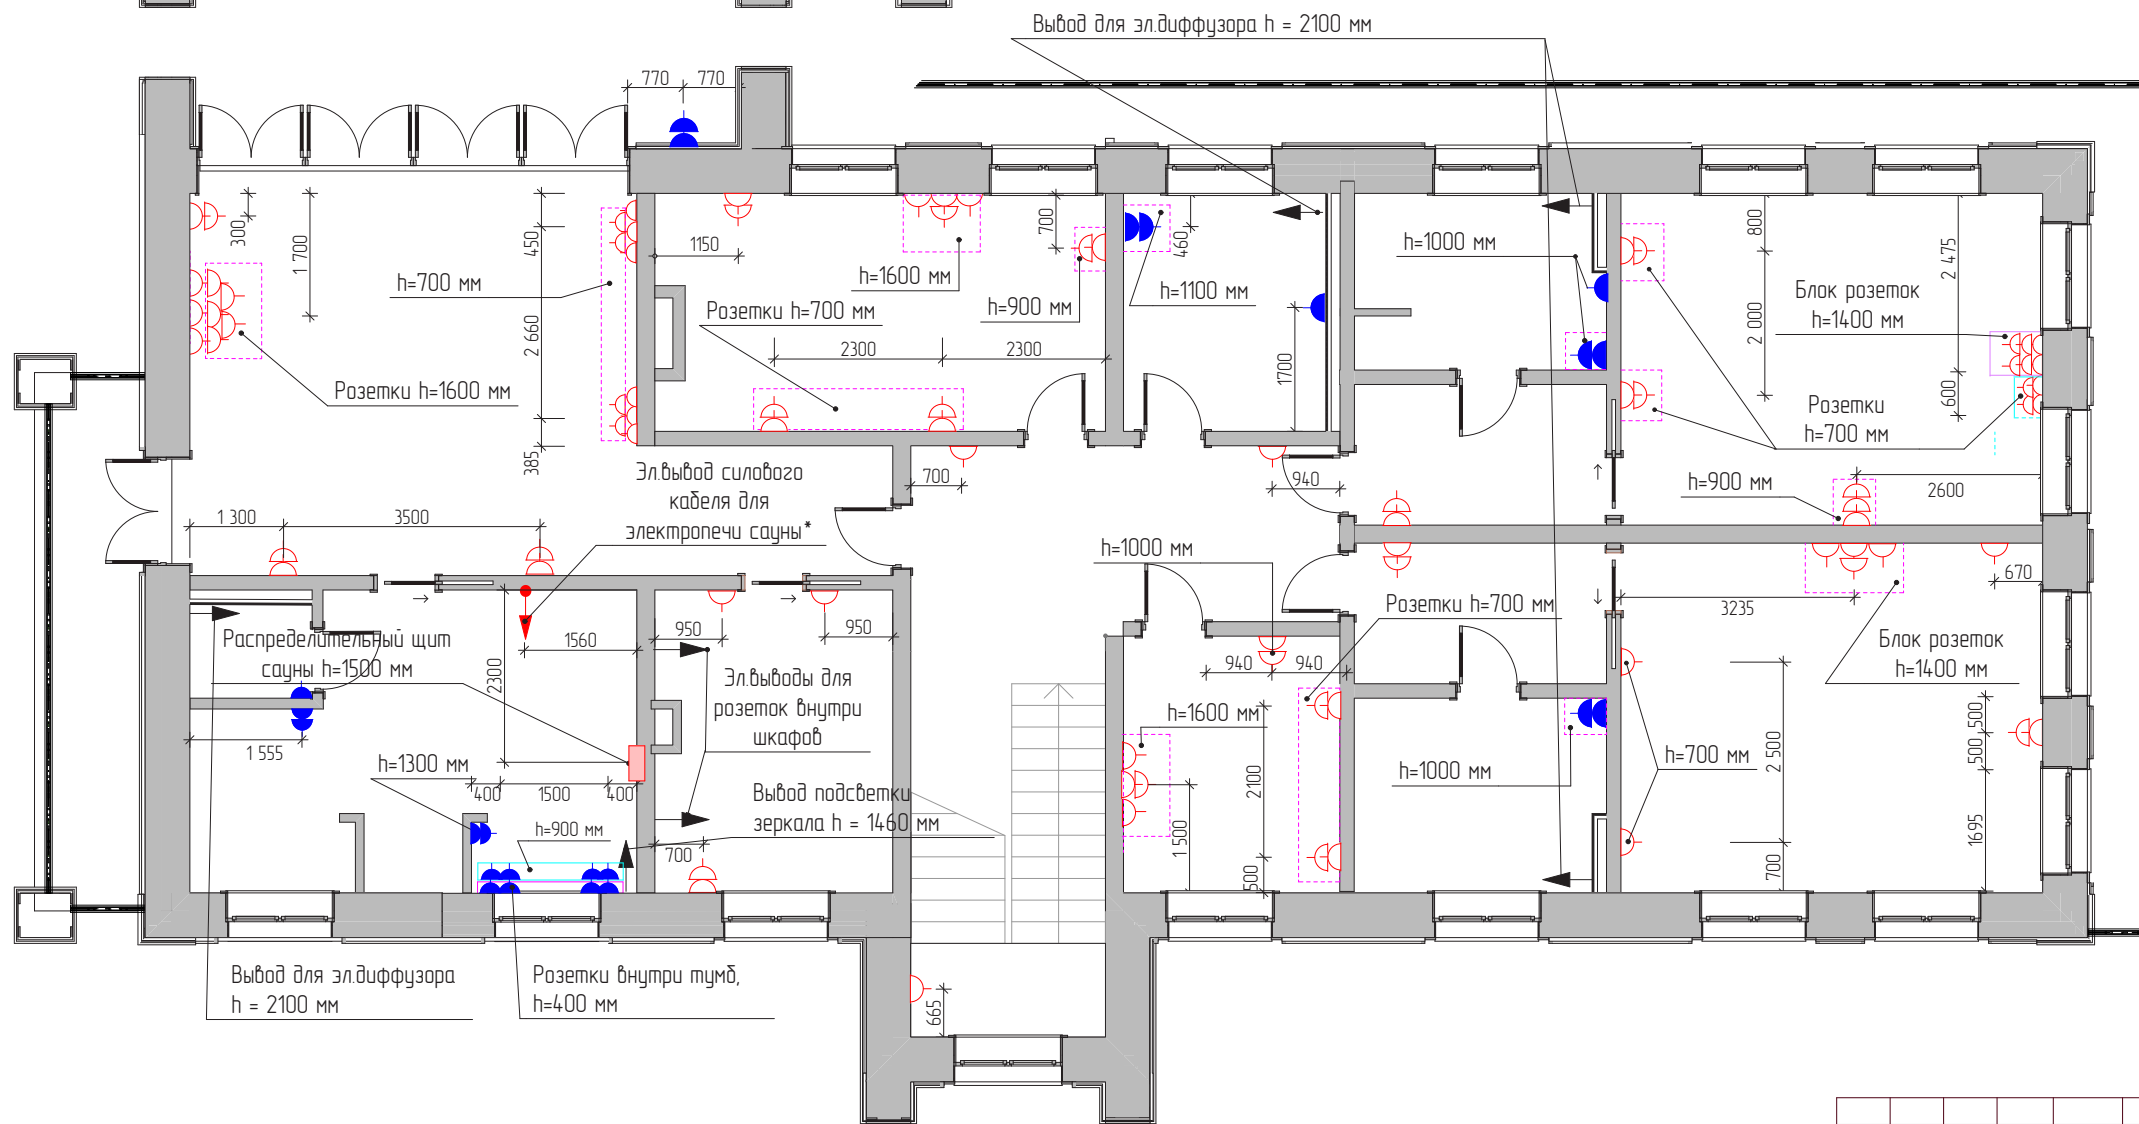


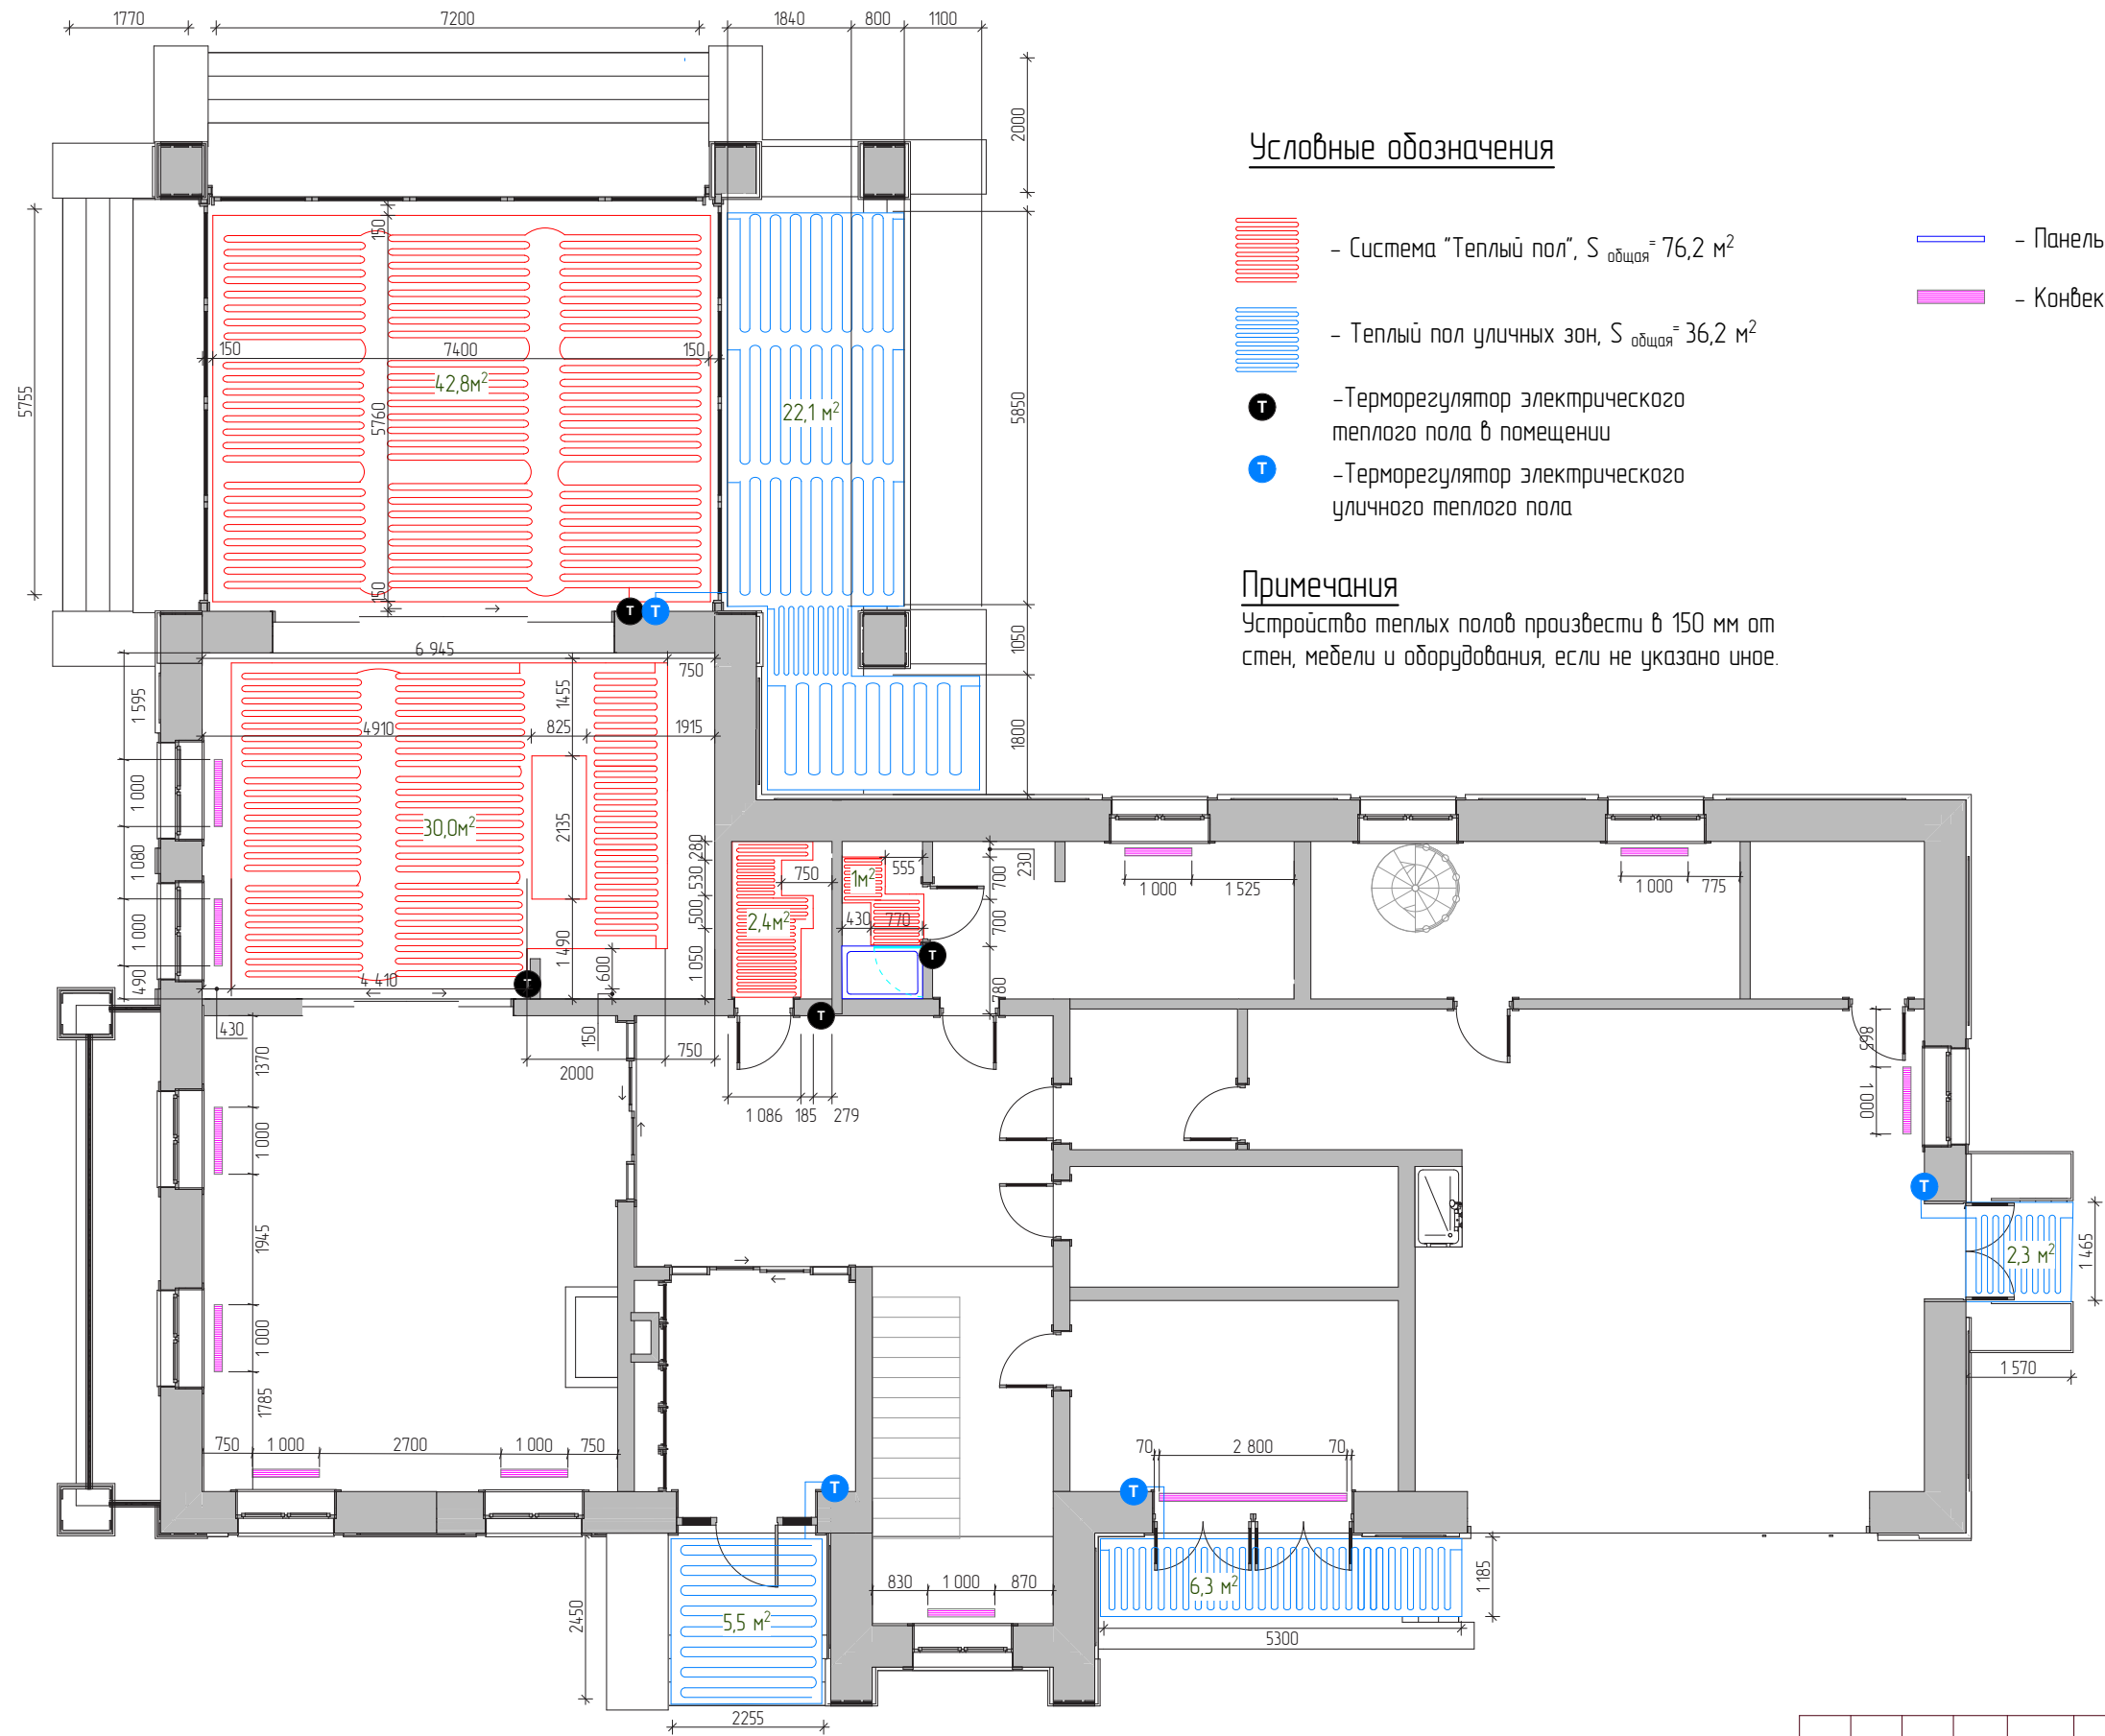
				Дата	Дизайн-проект: Московская область, поселок Жуковка
Дизайнер	Покровская ВВ.		26.03.2022		Объект: Индивидуальный жилой дом
					Лист 10
					Листов 54
					План размещения розеток и электрических выключков (2-й этаж)
					М 1:100

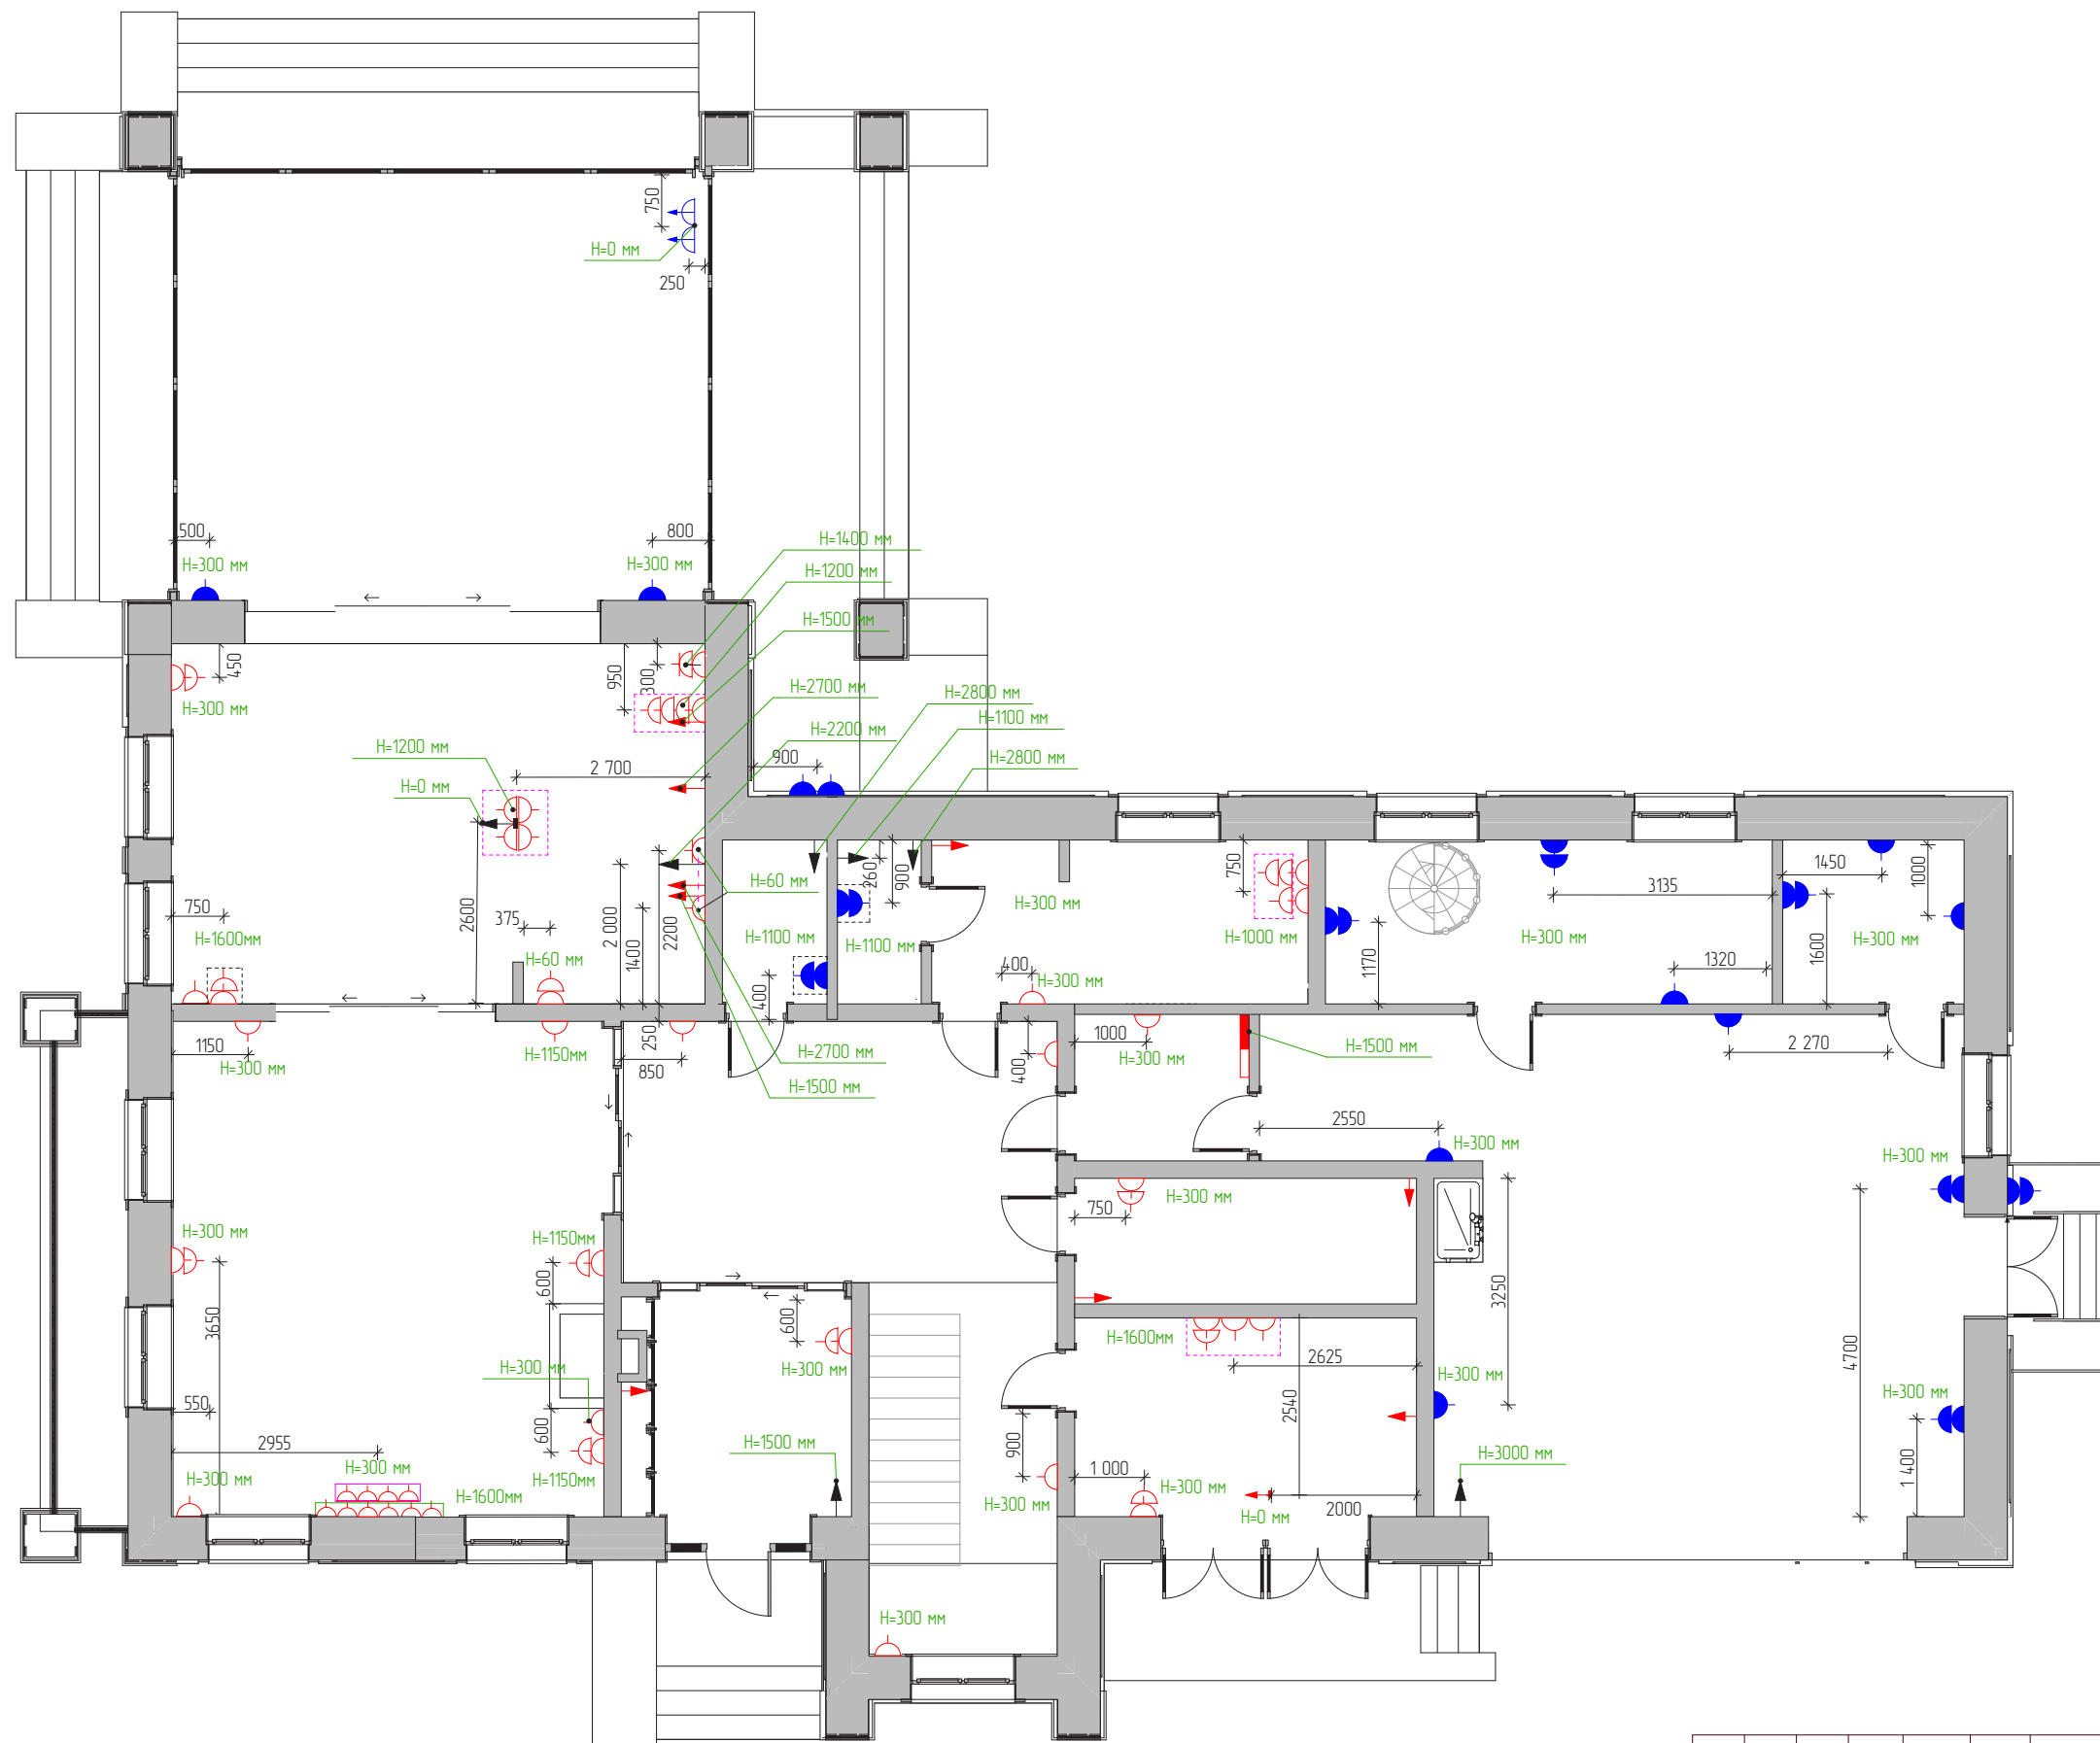



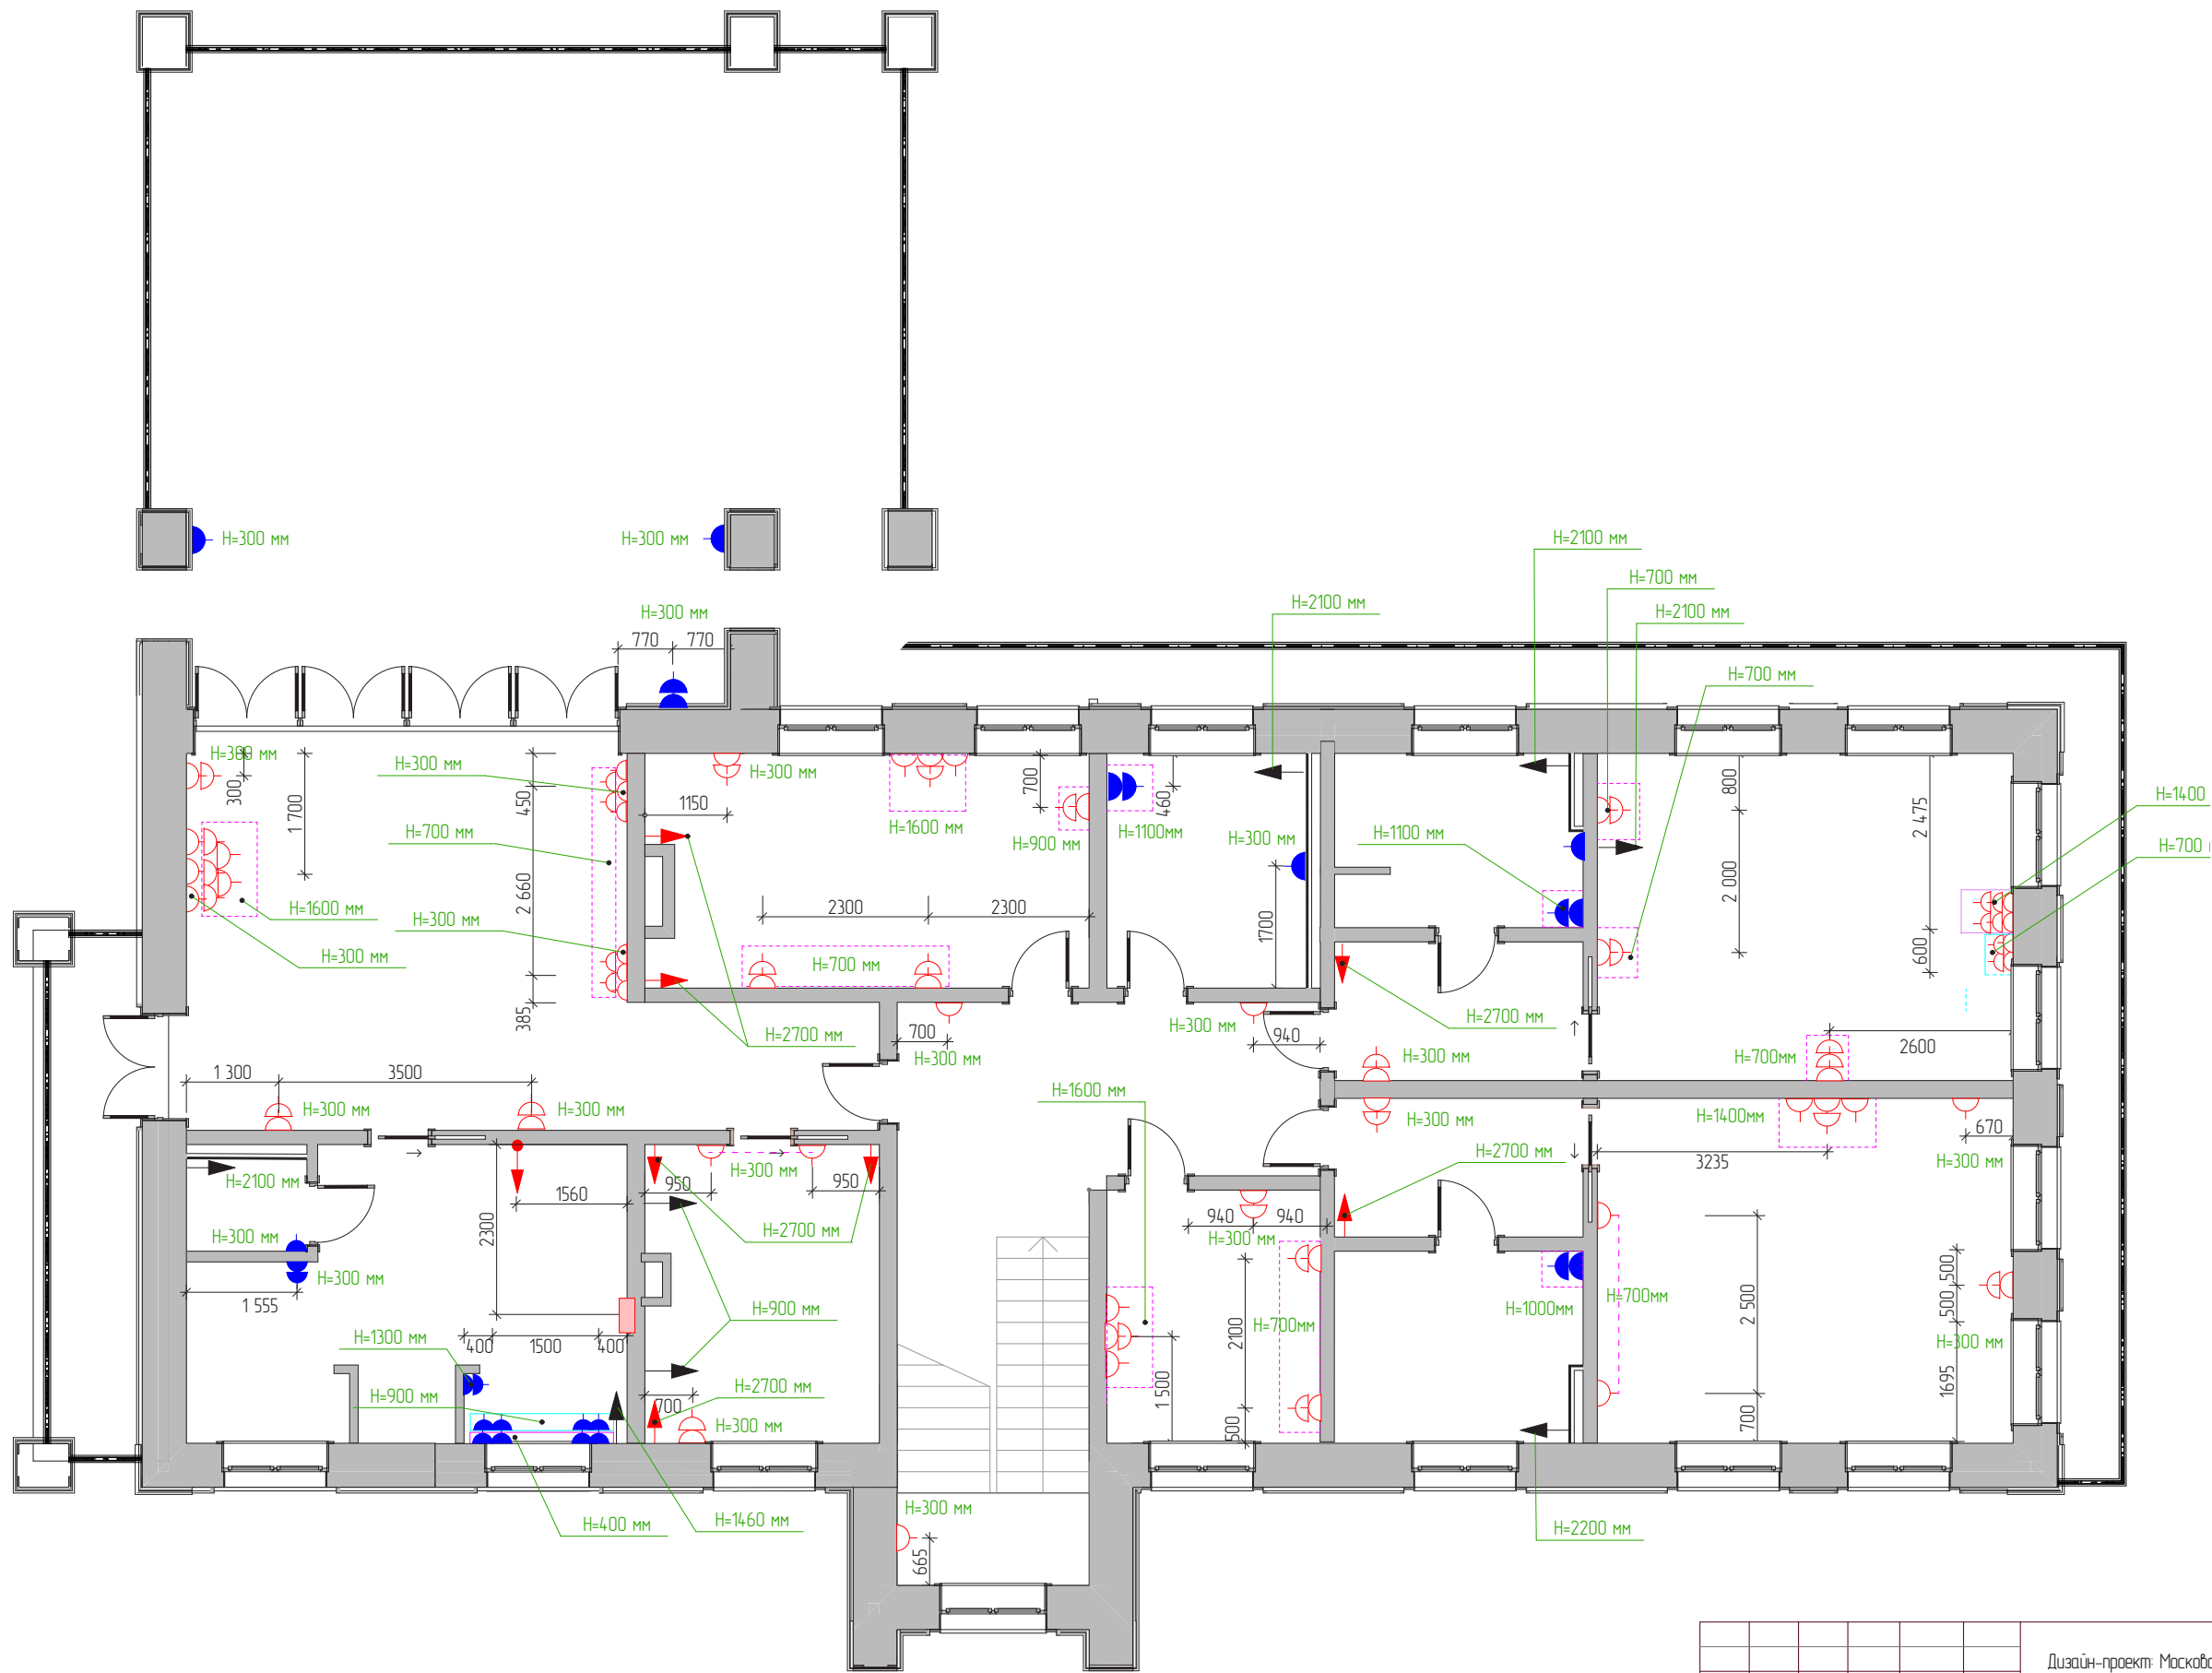



					Дизайн-проект: Московская область, поселок Жуковка
				Дата	
Дизайнер	Покровская ВВ.			26.03.2022	Объект: Индивидуальный жилой дом
					Сводный план электрики (1 этаж)
					Лист 11
					Листов 54
					M 1:100
					



						Дата	Дизайн-проект: Московская область, поселок Жуковка
Дизайнер	Покровская ВВ.			26.03.2022			Объект: Индивидуальный жилой дом
							Сводный план электрики (2 этаж)
							М 1:100
							Лист 12
							Листов 54
							




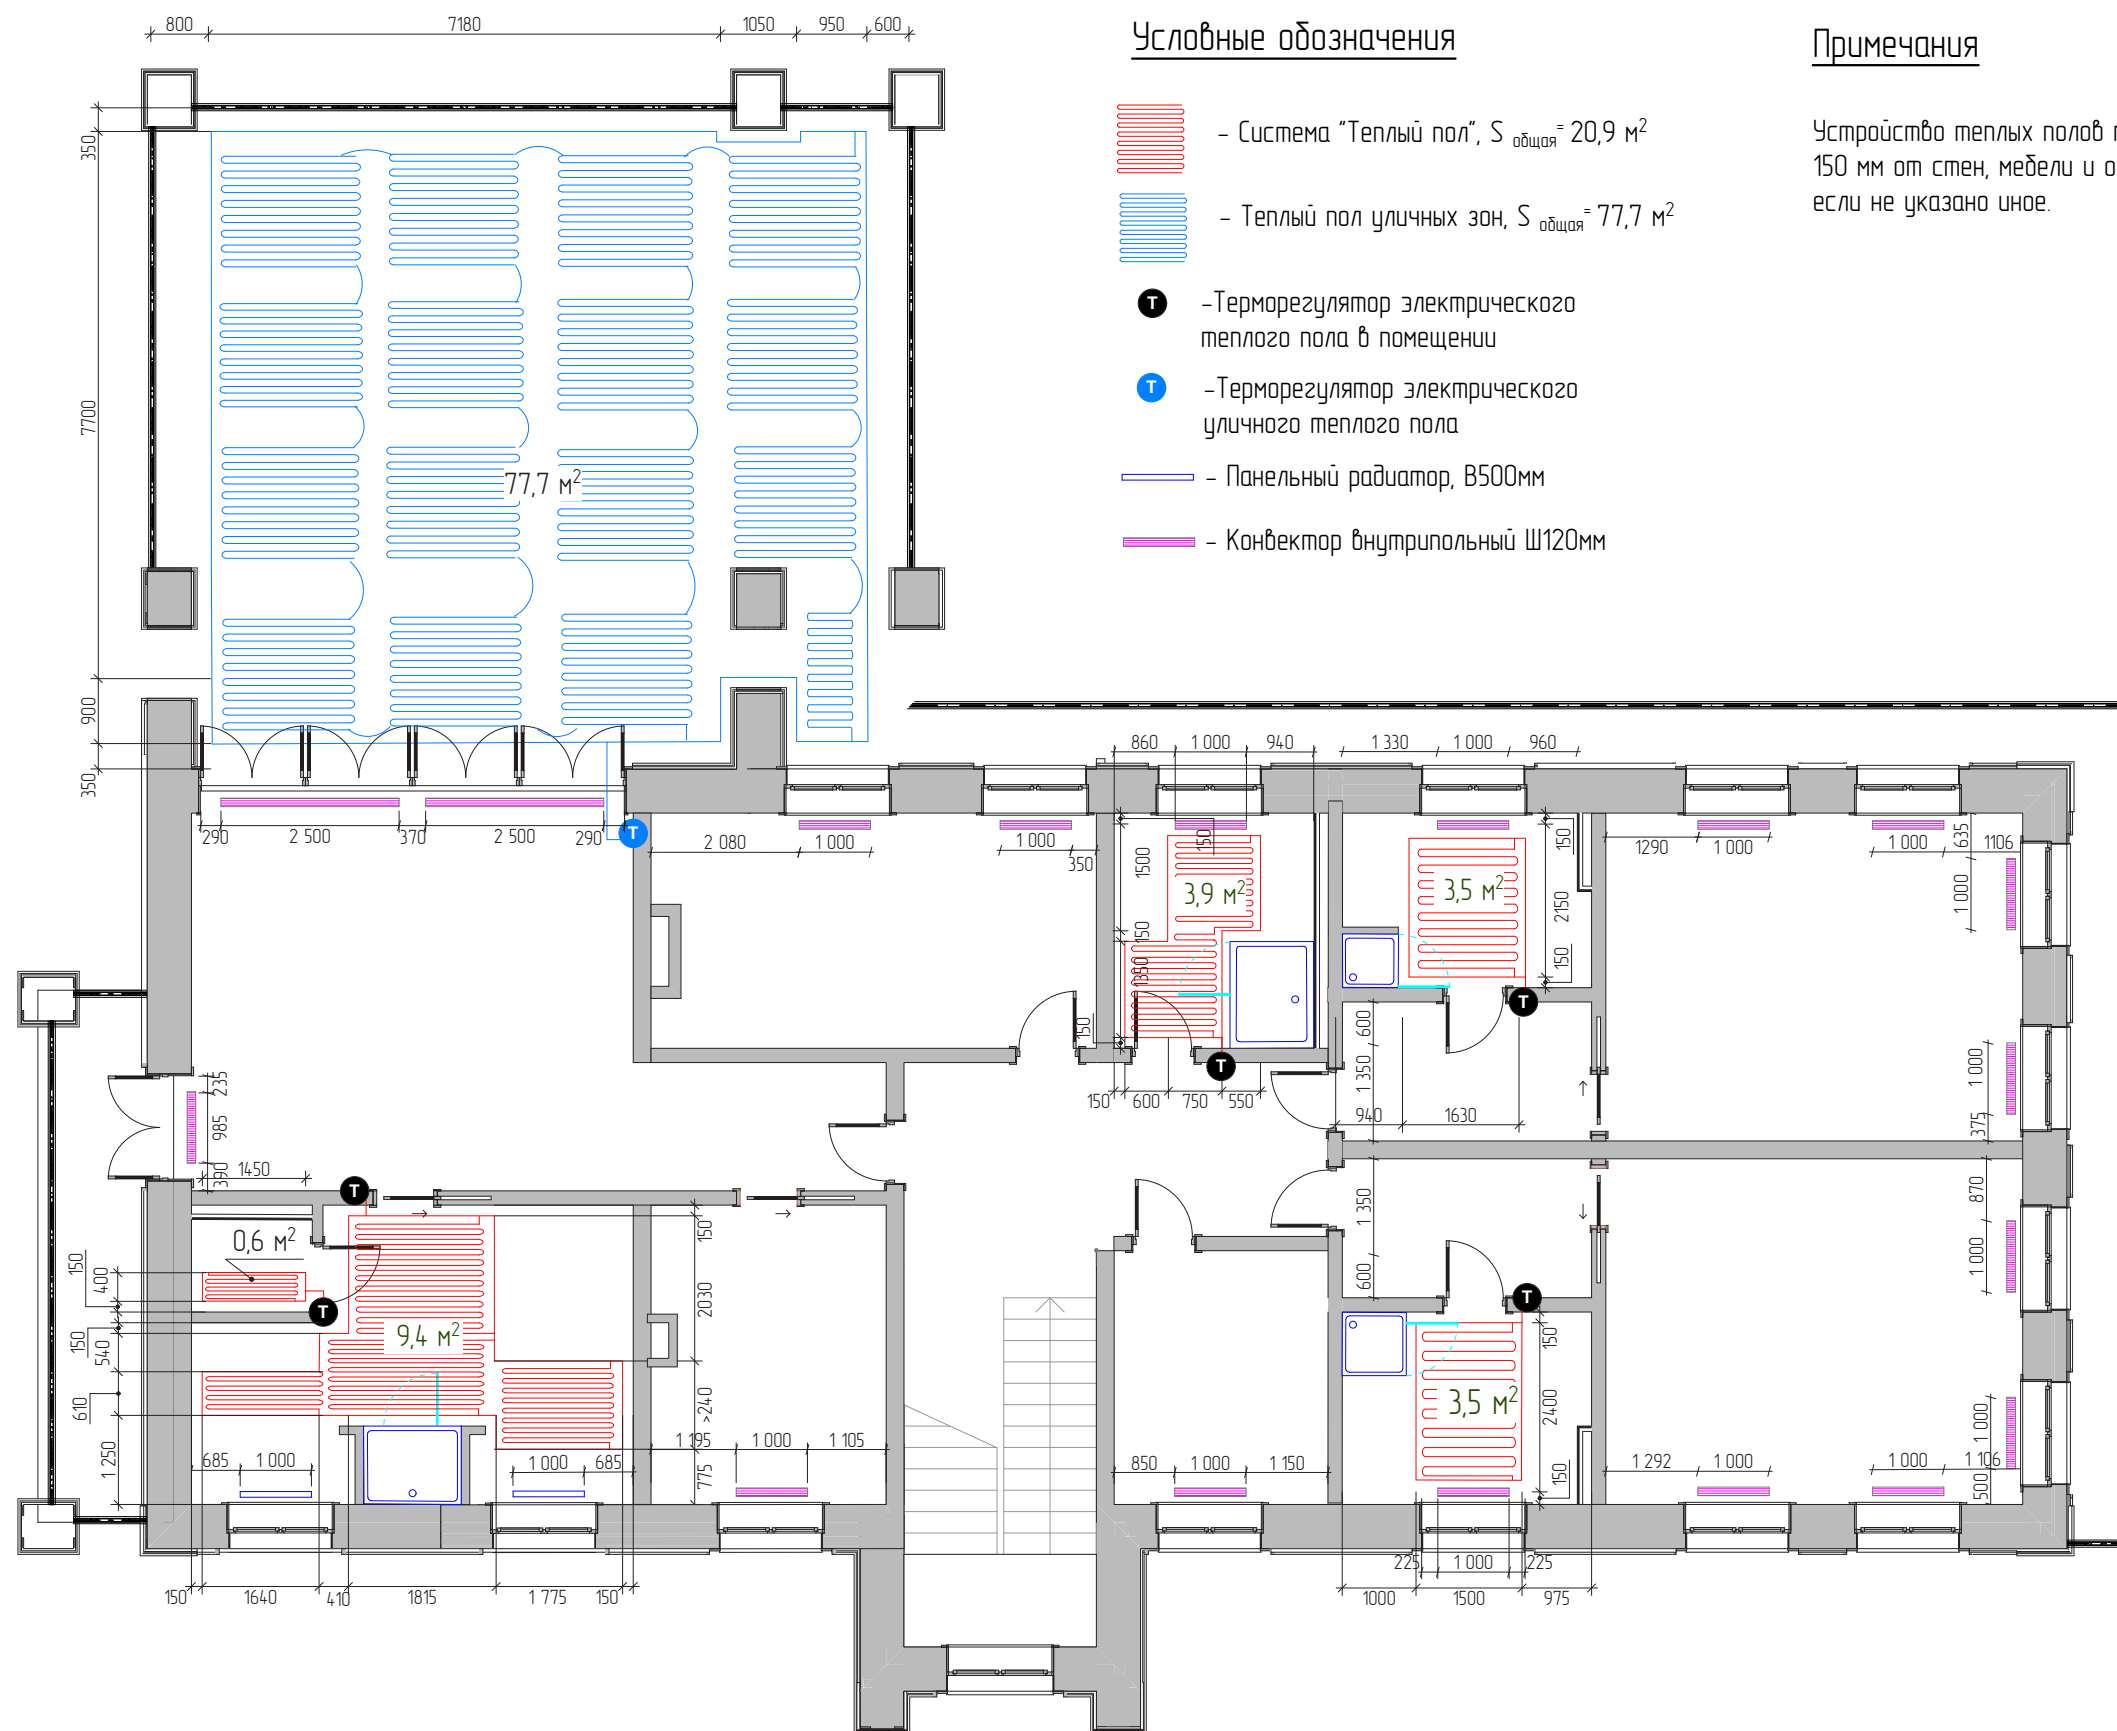
Условные обозначения

-  - Система "Теплый пол", $S_{общая} = 76,2 \text{ м}^2$
-  - Теплый пол уличных зон, $S_{общая} = 36,2 \text{ м}^2$
-  - Терморегулятор электрического теплого пола в помещении
-  - Терморегулятор электрического уличного теплого пола
-  - Панельный радиатор
-  - Конвектор внутрипольный Ш 120мм







Примечания

Устройство теплых полов произвести в 150 мм от стен, мебели и оборудования, если не указано иное.

				Дизайн-проект: Московская область, поселок Жуковка
			Дата	26.03.2022
Дизайнер	Покровская ВВ.			Объект: Индивидуальный жилой дом
				Лист 13
				Листов 54
				План установки теплых полов, конвекторов и радиаторов (1-й этаж)
				М 1:100
				




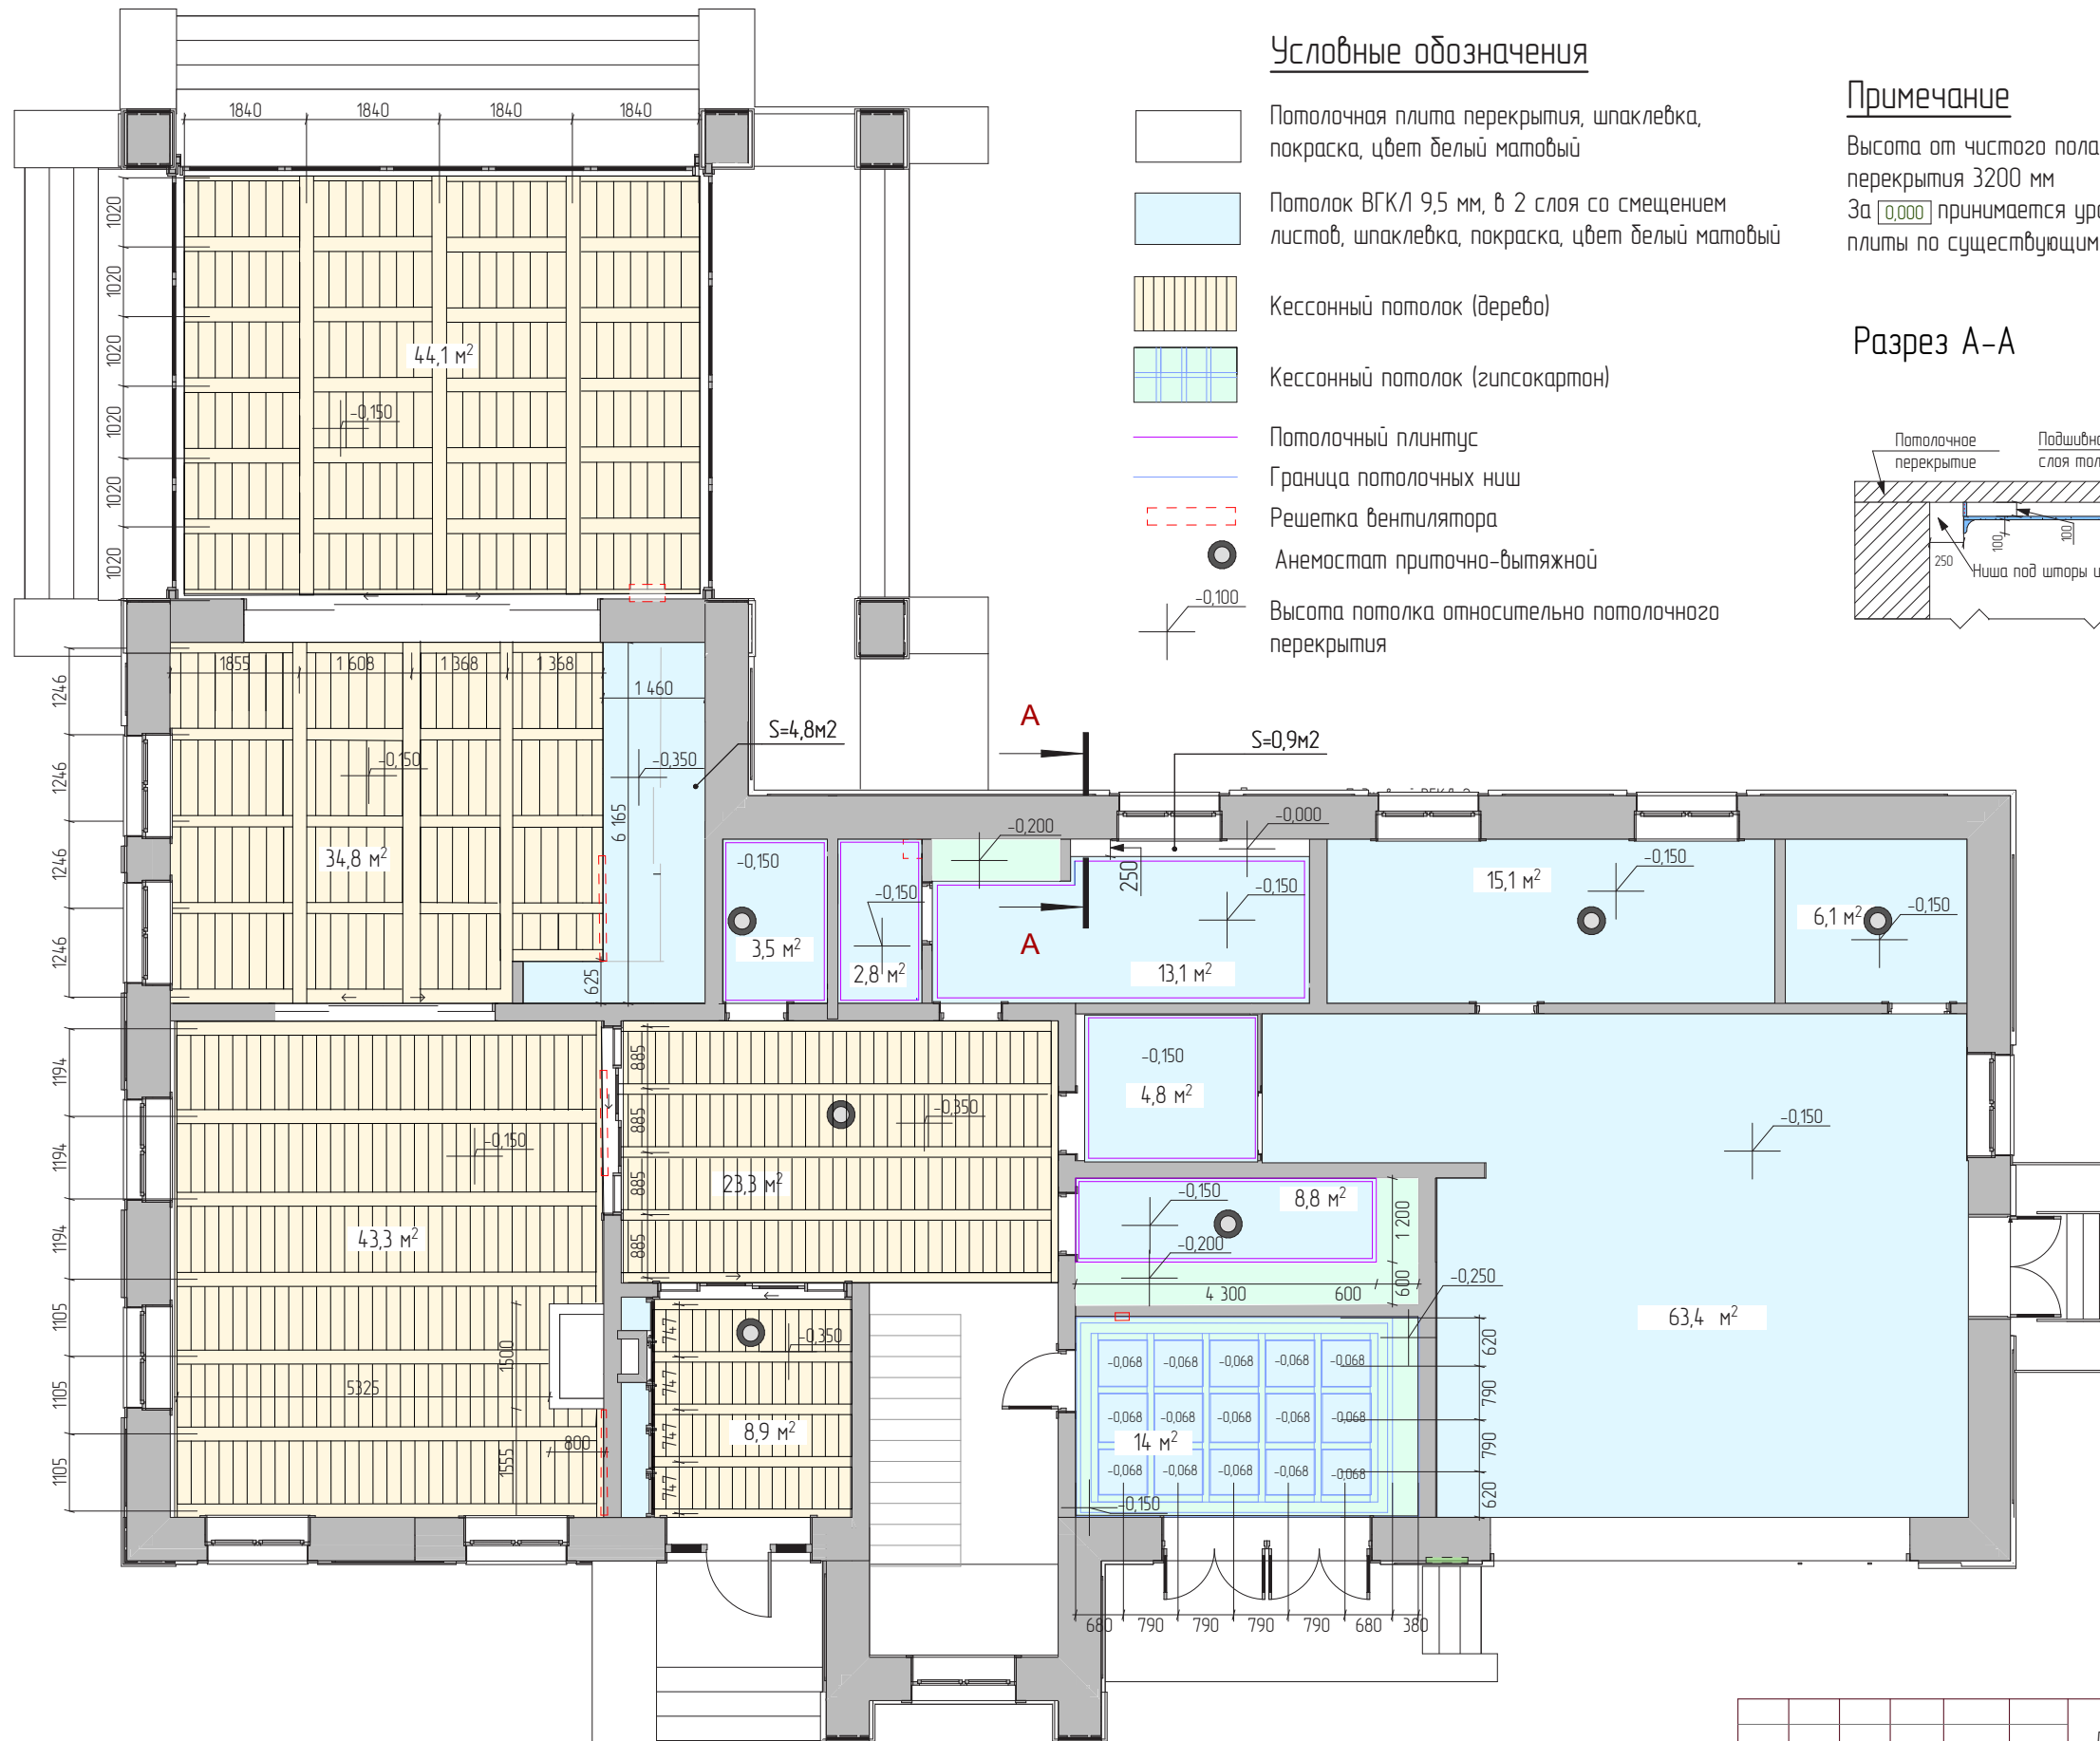
Условные обозначения

-  - Система "Теплый пол", $S_{общая} = 20,9 \text{ м}^2$
-  - Теплый пол уличных зон, $S_{общая} = 77,7 \text{ м}^2$
-  - Терморегулятор электрического теплого пола в помещении
-  - Терморегулятор электрического уличного теплого пола
-  - Панельный радиатор, В500мм
-  - Конвектор внутрипольный Ш120мм

Примечания

Устройство теплых полов произвести в 150 мм от стен, мебели и оборудования, если не указано иное.

					Дизайн-проект: Московская область, поселок Жуковка
				Дата	26.03.2022
Дизайнер	Покровская ВВ.				Объект: Индивидуальный жилой дом
					Лист 14 / Листов 54
					План установки теплых полов, конвекторов и радиаторов (2-й этаж)
					М 1:100
					




Условные обозначения

- Потолочная плита перекрытия, шпаклевка, покраска, цвет белый матовый
 - Потолок ВГКЛ 9,5 мм, в 2 слоя со смещением листов, шпаклевка, покраска, цвет белый матовый
 - Кессонный потолок (дерево)
 - Кессонный потолок (гипсокартон)
 - Потолочный плинтус
 - Граница потолочных ниш
 - Решетка вентилятора
 - Анемостат приточно-вытяжной
 - 0.100
- Высота потолка относительно потолочного перекрытия

Примечание


 




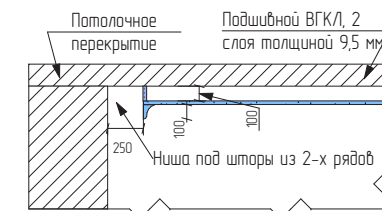


Высота от чистого пола до потолочного перекрытия 3200 мм
 За [0.000] принимается уровень потолочной плиты по существующим конструкциям.


Разрез А-А






			Дата	Дизайн-проект: Московская область, поселок Жуковка
Дизайнер	Покровская ВВ.		26.03.2022	Объект: Индивидуальный жилой дом
				Лист 15
				Листов 54
				М 1:100
				В Pokrovskaya INTERIOR DESIGN

Условные обозначения


-  Потолочная плита перекрытия, шпаклевка, покраска, цвет белый матовый
-  Потолок ВГКЛ 9,5 мм, в 2 слоя со смещением листов, шпаклевка, покраска, цвет белый матовый
-  Кессонный потолок (дерево)
-  Кессонный потолок (гипсокартон)
-  Решетка вентилятора
-  Анемостат приточно-вытяжной
-  Граница потолочных ниш
-  Потолочный плинтус
-  Светодиодная лента

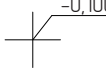
 -0,100 Высота потолка относительно потолочного перекрытия

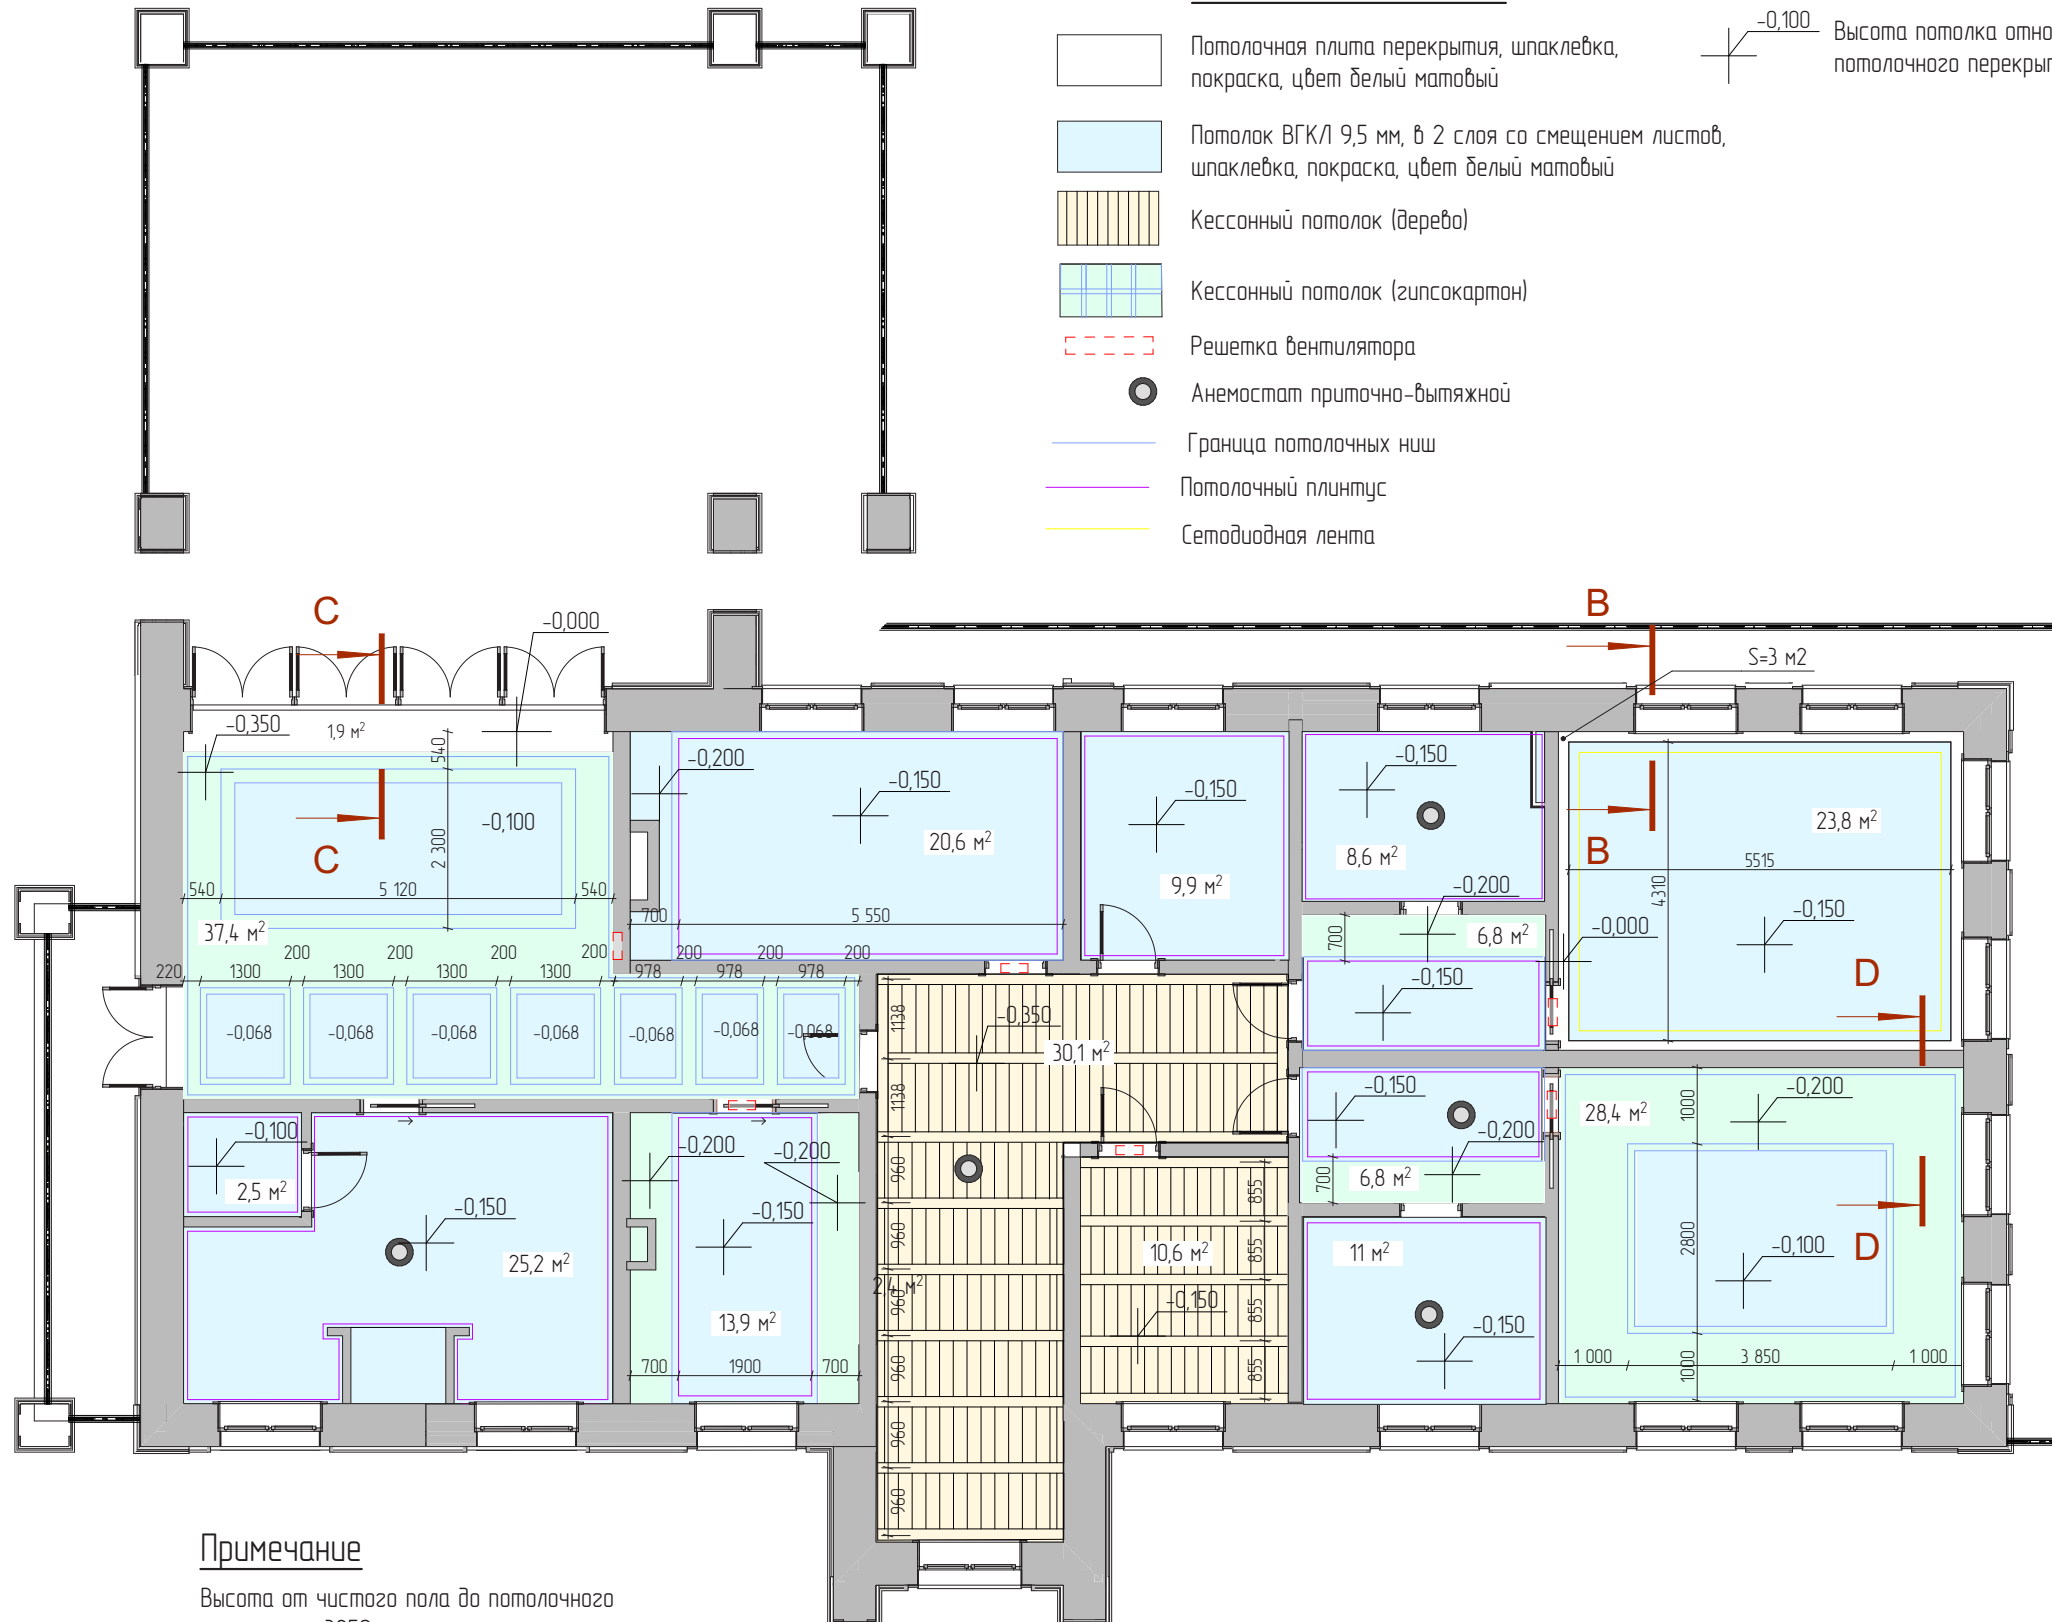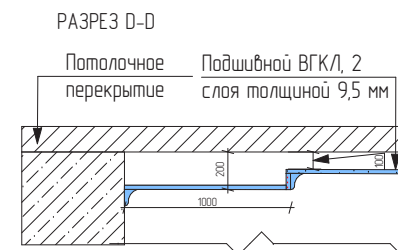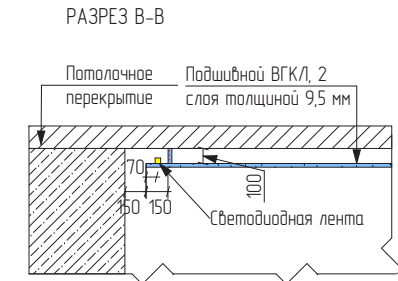


Примечание

Высота от чистого пола до потолочного перекрытия 3250 мм
За [0,000] принимается уровень потолочной плиты по существующим конструкциям.

				Дизайн-проект: Московская область, поселок Жуковка
Дизайнер	Покровская ВВ.	Дата	26.03.2022	Объект: Индивидуальный жилой дом
				Лист 17
				Листов 54
				М 1:100
				

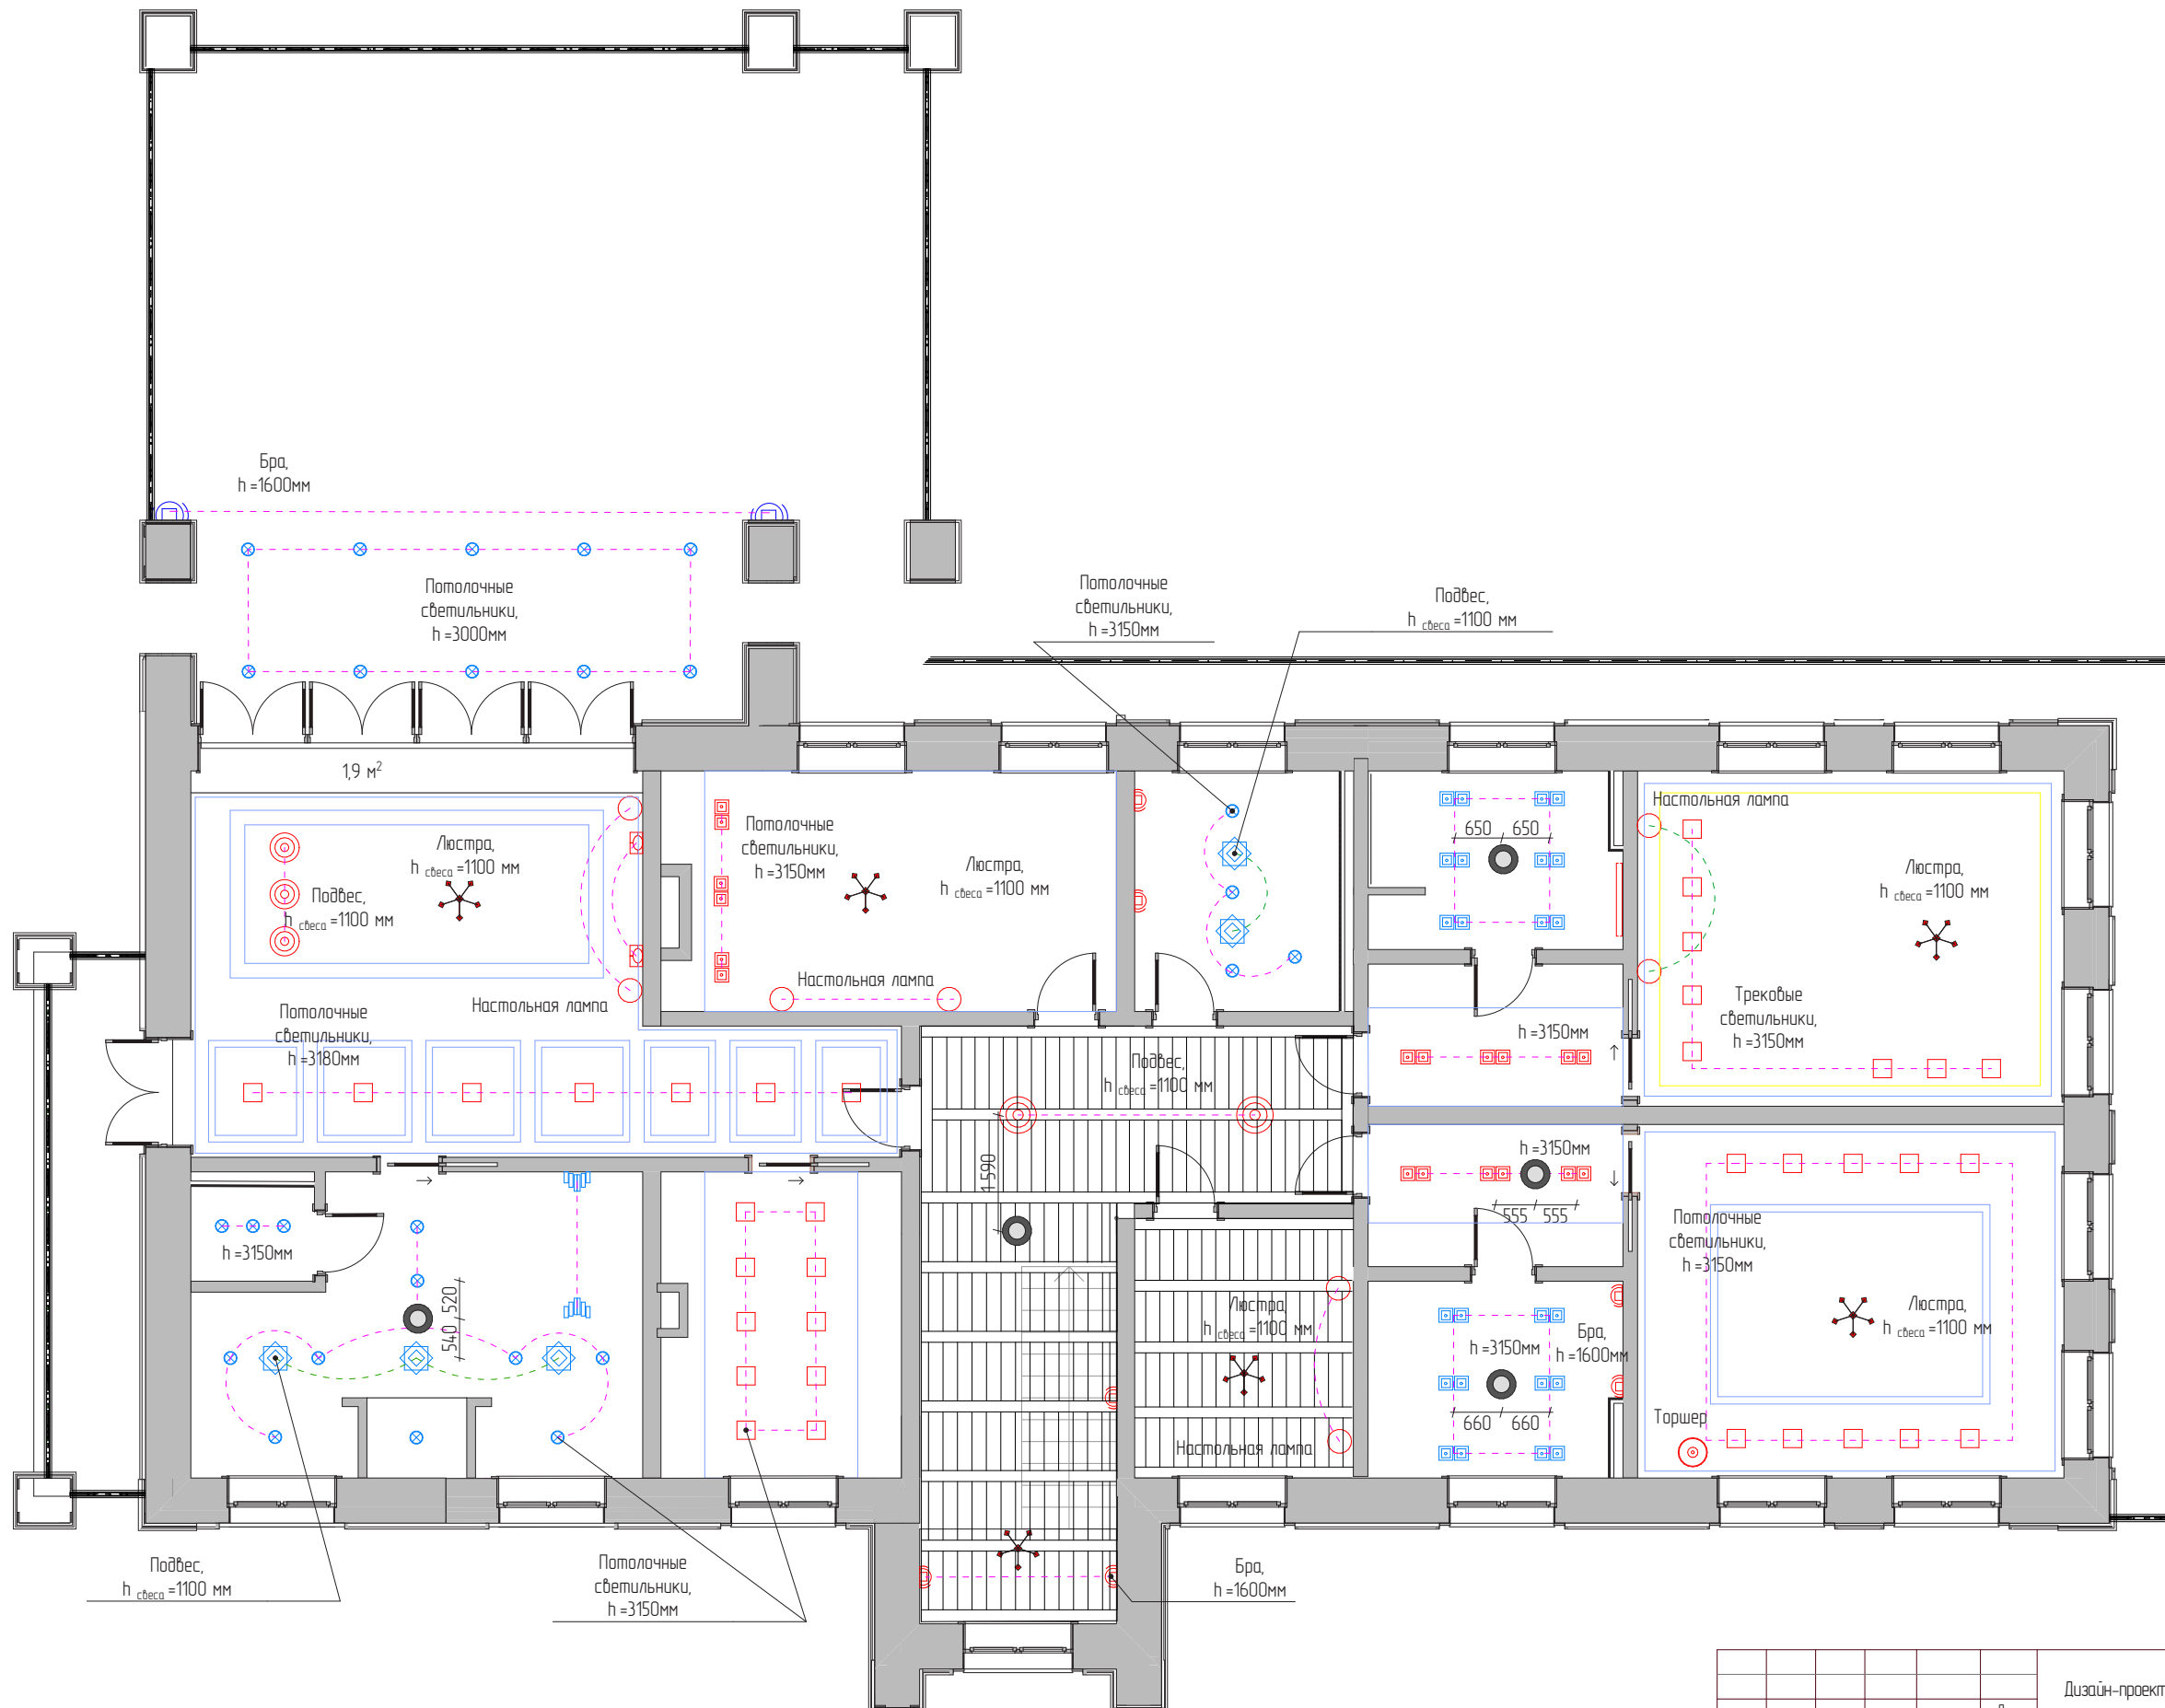

			Дата	Дизайн-проект: Московская область, поселок Жуковка	
Дизайнер	Покровская ВВ		26.03.2022	Объект: Индивидуальный жилой дом	
				Лист 18	Листов 54
				План потолков с привязкой освещения (2 этаж)	
				М 1:100	

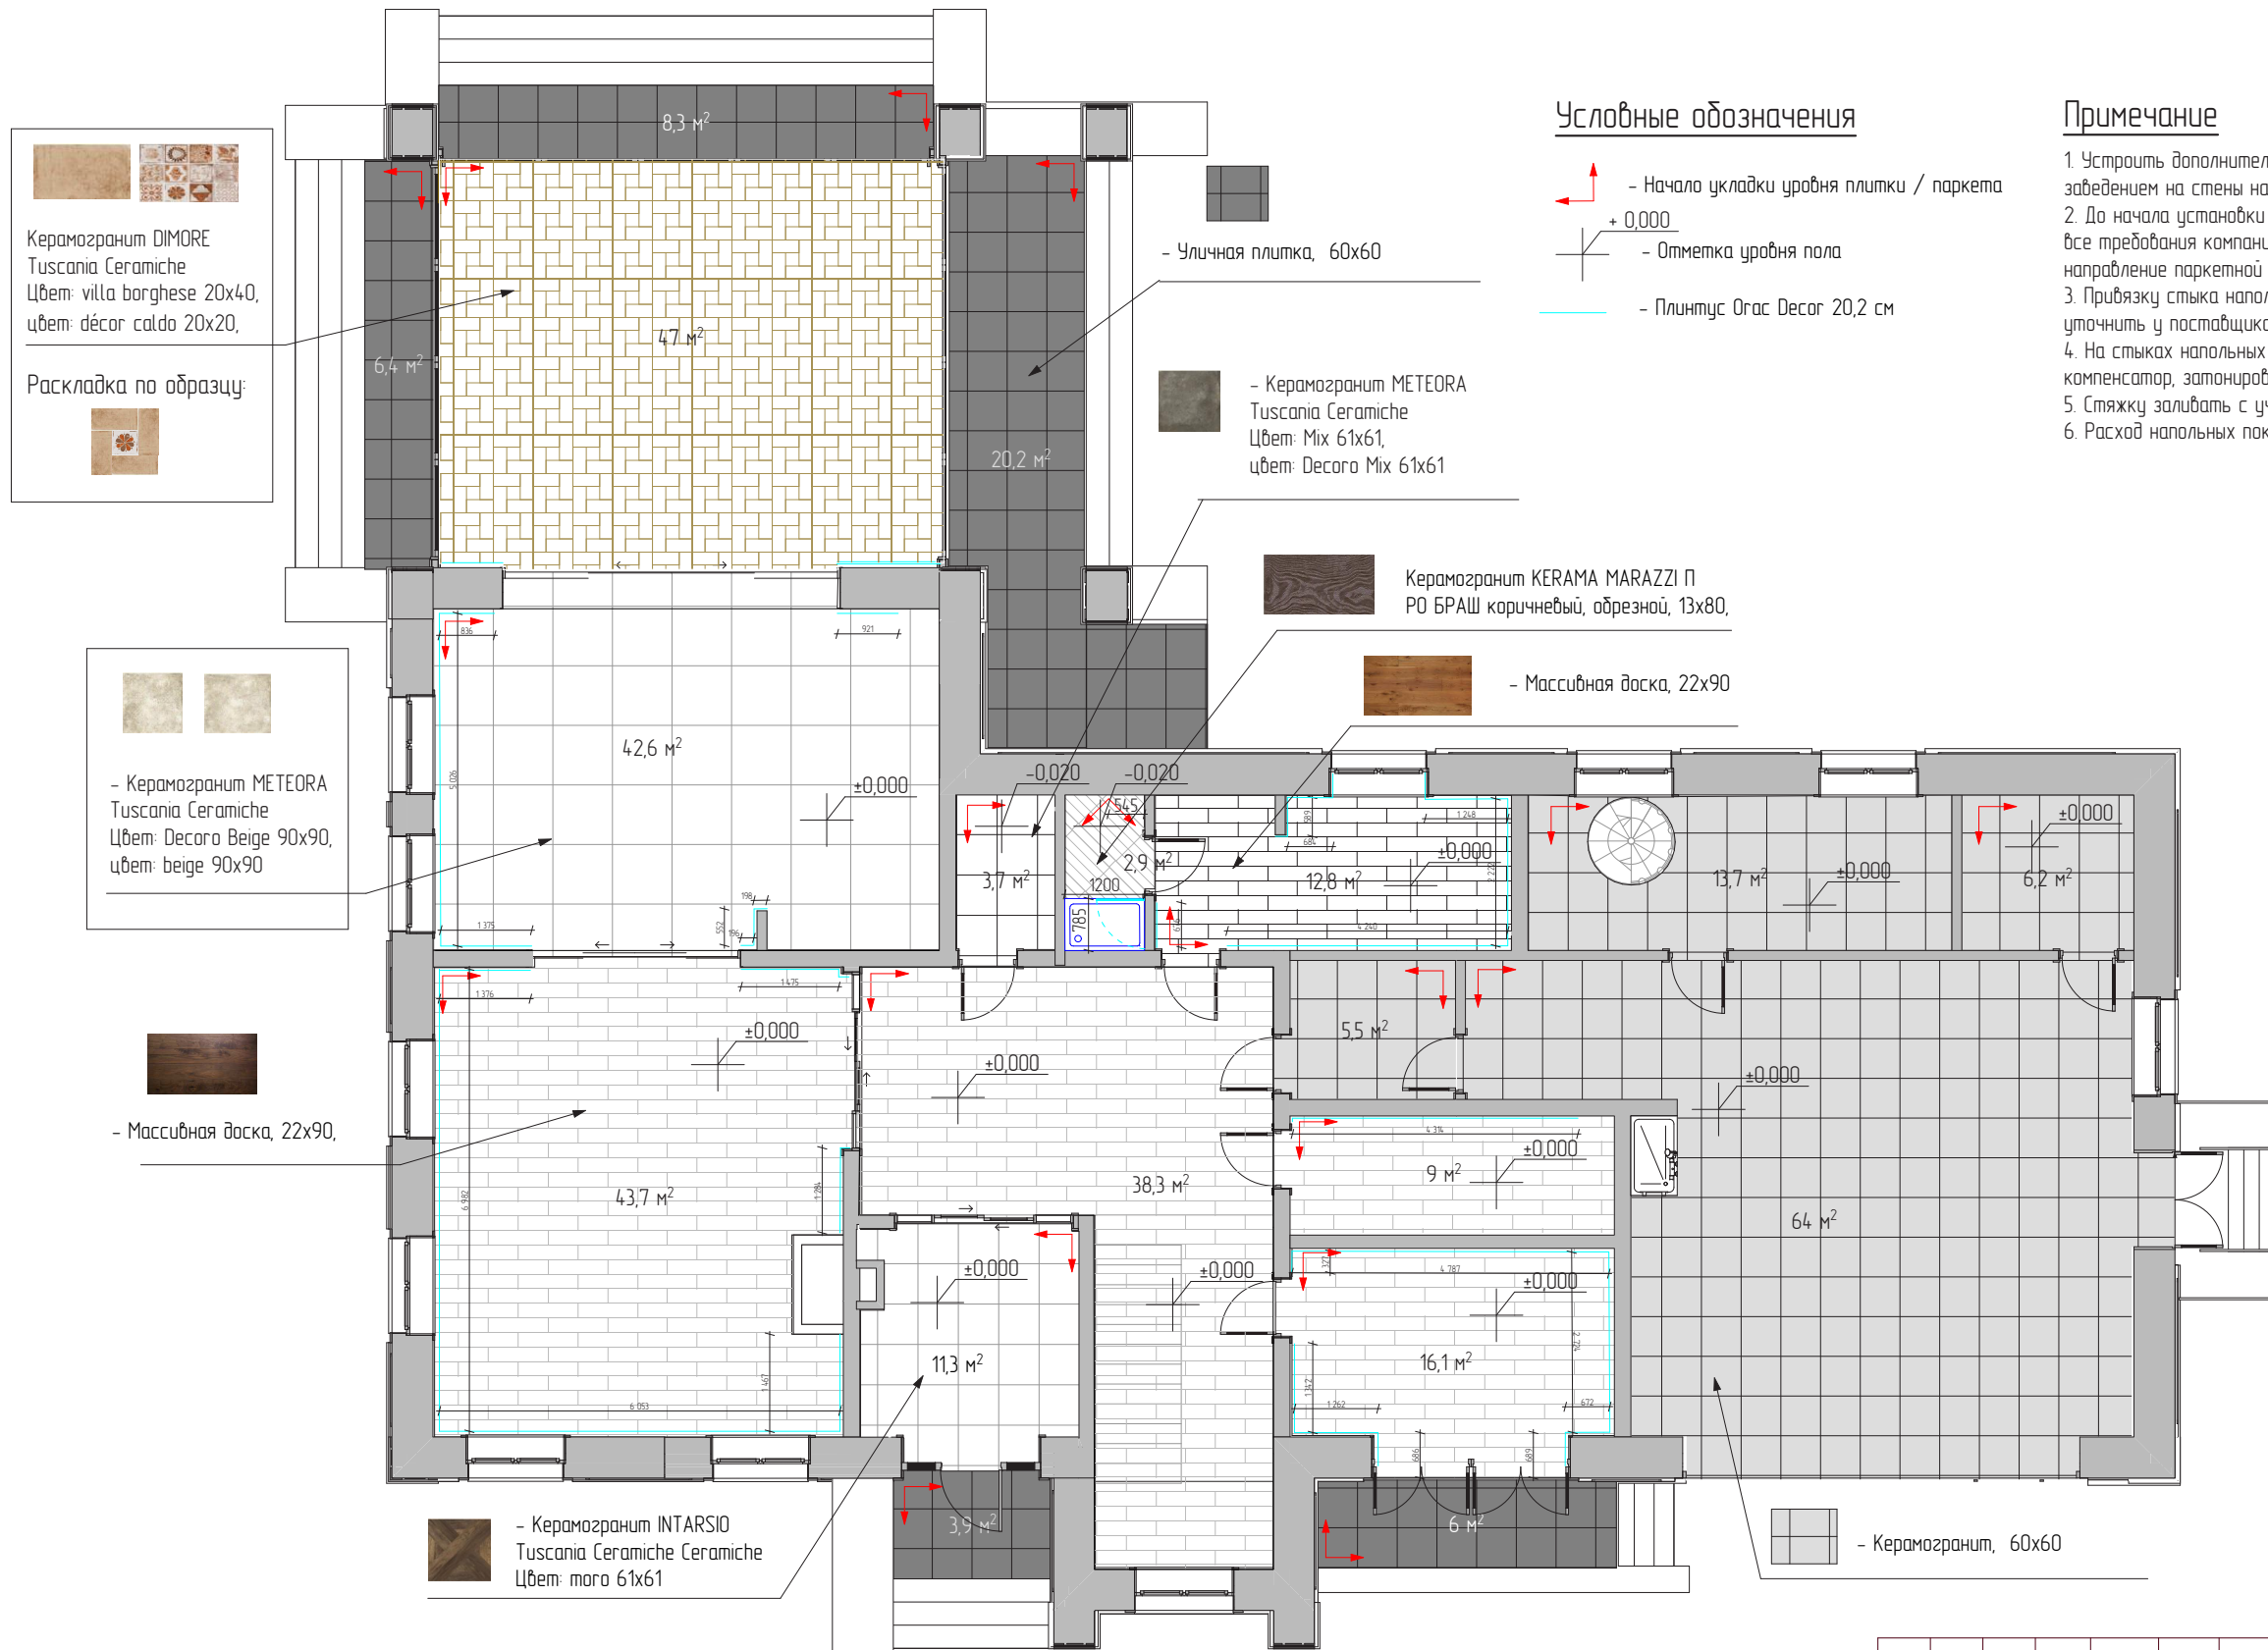

Керамогранит DIMORE
Tuscania Ceramiche
Цвет: villa borghese 20x40,
цвет: décor caldo 20x20,
Раскладка по образцу:

- Керамогранит МЕТЕОРА
Tuscania Ceramiche
Цвет: Decoro Beige 90x90,
цвет: beige 90x90

- Массивная доска, 22x90,

- Керамогранит INTARSIO
Tuscania Ceramiche Ceramiche
Цвет: того 61x61

- Уличная плитка, 60x60
- Керамогранит МЕТЕОРА
Tuscania Ceramiche
Цвет: Mix 61x61,
цвет: Decoro Mix 61x61


Керамогранит KERAMA MARAZZI П
РО БРАШ коричневый, обрезной, 13x80,
- Массивная доска, 22x90

- Керамогранит, 60x60

Условные обозначения
 - Начало укладки уровня плитки / паркета
 + 0,000 - Отметка уровня пола
 - Плинтус Огас Decoro 20,2 см

Примечание
 1. Устроить дополнительную гидроизоляцию во влажных зонах с заведением на стены на 20 см.
 2. До начала установки паркетной доски необходимо выполнить все требования компании производителя, а также согласовать направление паркетной доски с заказчиком.
 3. Привязку стыка напольных покрытий внутри дверных проемов, уточнить у поставщика дверей.
 4. На стыках напольных покрытий установить пробковый компенсатор, затонировать его в цвет паркетной доски.
 5. Стяжку заливать с учетом толщины материала.
 6. Расход напольных покрытий указан без запаса на подрезку.

		Дата	Дизайн-проект: Московская область, поселок Жуковка	
Дизайнер	Покровская ВВ.	26.03.2022	Объект: Индивидуальный жилой дом	
План полов. Раскладка напольных покрытий (1 этаж)			Лист 19	Листов 54
М 1:100				

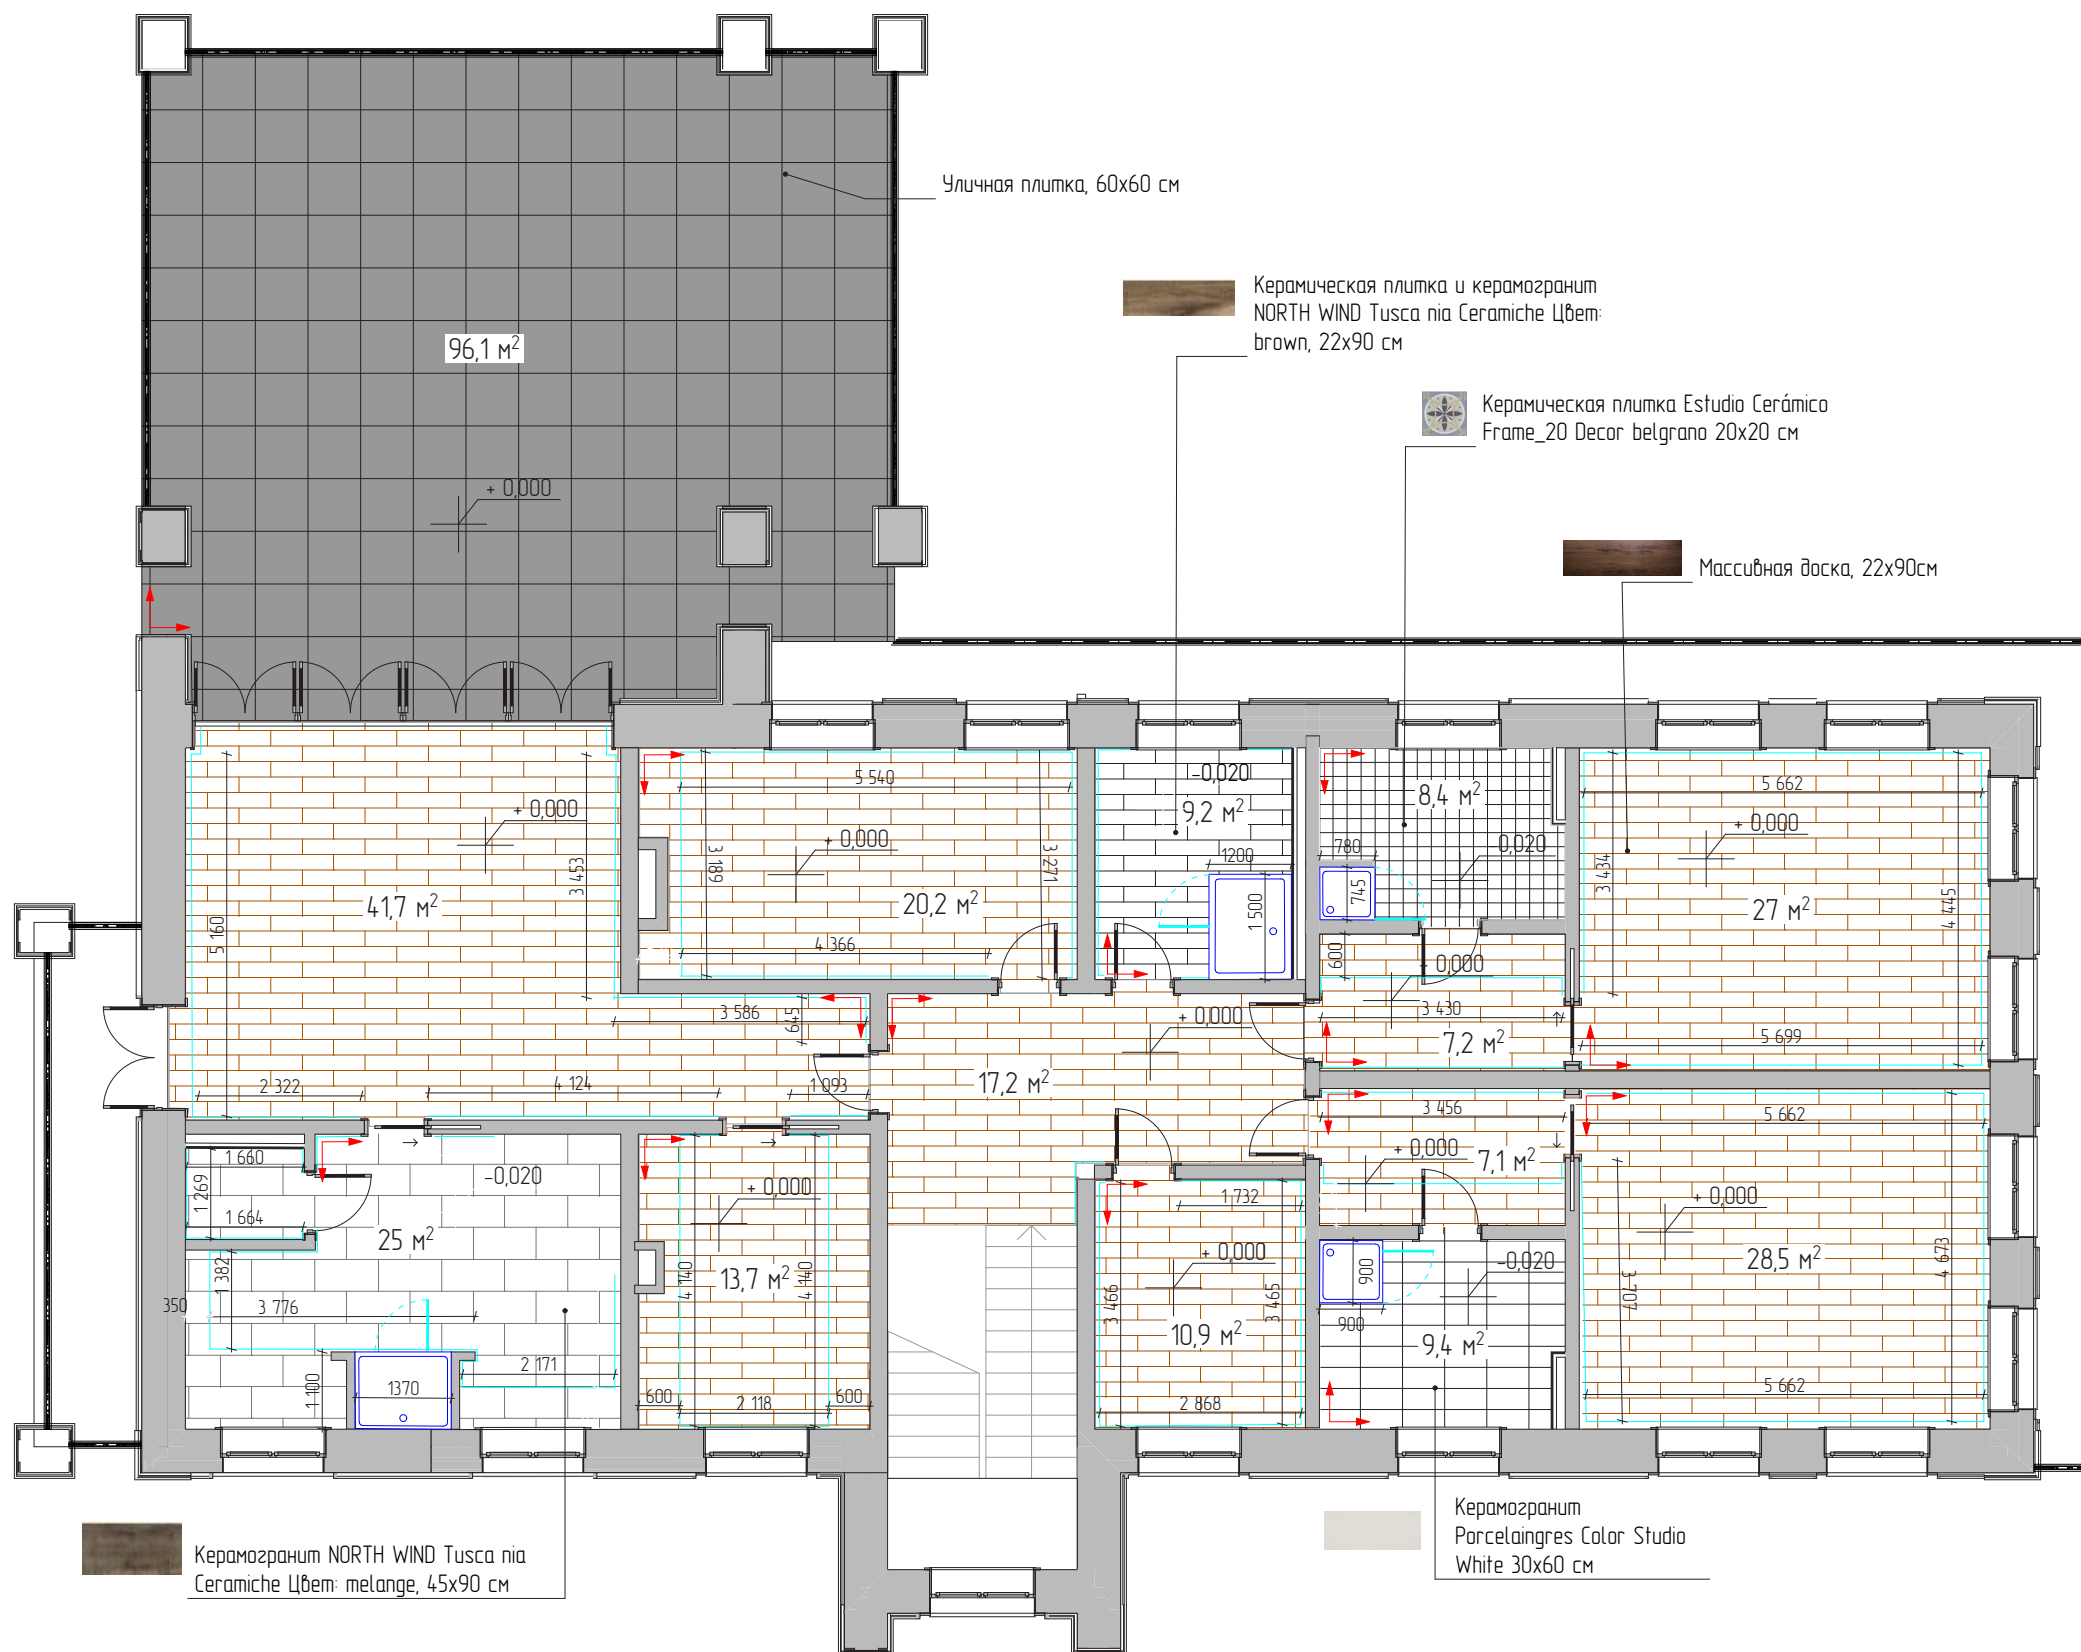

Условные обозначения


- Начало укладки уровня плитки / паркета
- Отметка уровня пола
- Плинтус Огас Decor 20,2 см

Примечание


1. Устроить дополнительную гидроизоляцию во влажных зонах с заведением на стены на 20 см.
2. До начала установки паркетной доски необходимо выполнить все требования компании производителя, а также согласовать направление паркетной доски с заказчиком.
3. Приязку стыка напольных покрытий внутри дверных проемов, уточнить у поставщика дверей.
4. На стыках напольных покрытий установить пробковый компенсатор, затонировать его в цвет паркетной доски.
5. Стяжку заливать с учетом толщины материала.
6. Расход напольных покрытий указан без запаса на подрезку.

				Дизайн-проект: Московская область, поселок Жуковка
		Дата	26.03.2022	Объект: Индивидуальный жилой дом
Дизайнер	Покровская ВВ.			Лист 20
				Листов 54
				План полов. Раскладка напольных покрытий (2 этаж)
				М 1:100


УСТАНОВКА ПЛИНТУСА, 1 ЭТАЖ

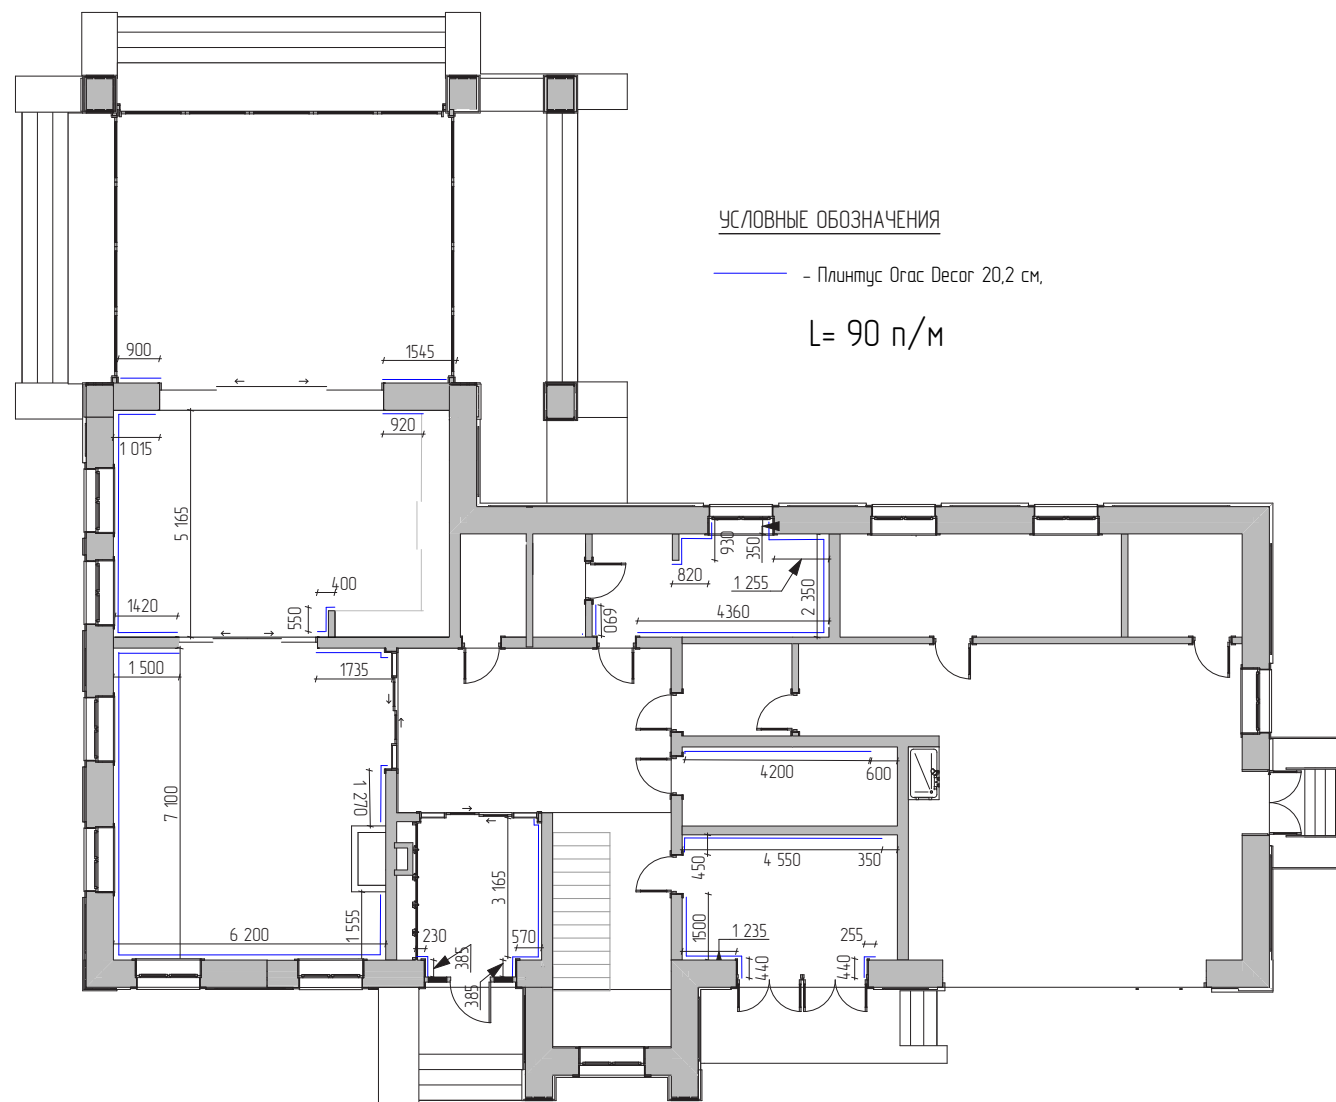

УСТАНОВКА ПЛИНТУСА, 2 ЭТАЖ

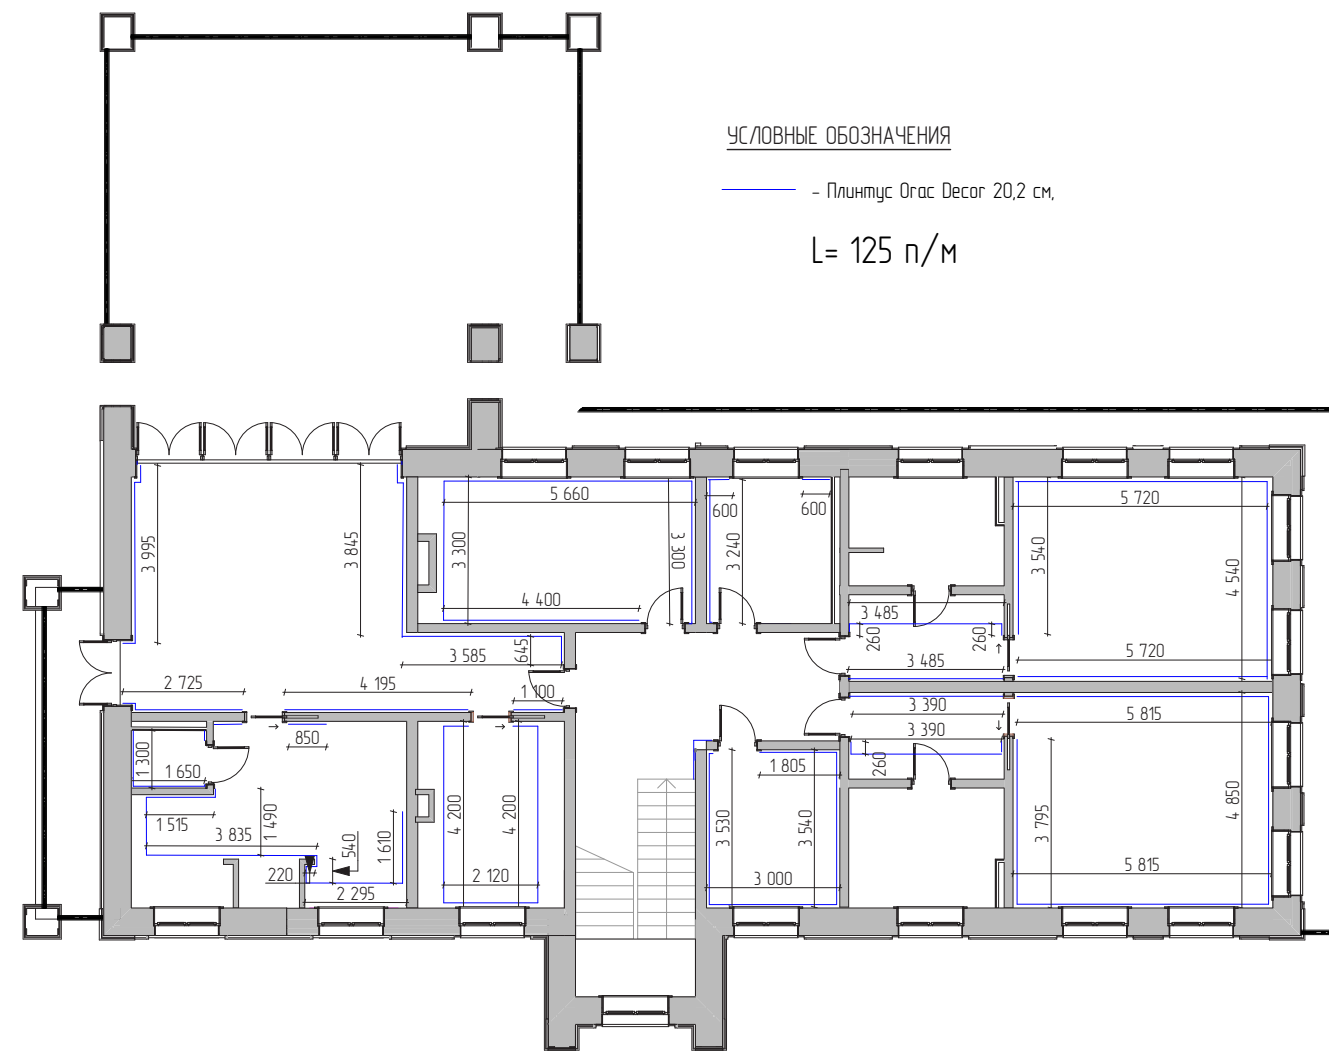

				Дизайн-проект: Московская область, поселок Жуковка
			Дата	26.03.2022
Дизайнер	Покровская ВВ.			Объект: Индивидуальный жилой дом
				План установки плинтуса (1-2 этажи)
				М 1:100
			Лист 21	Листов 54

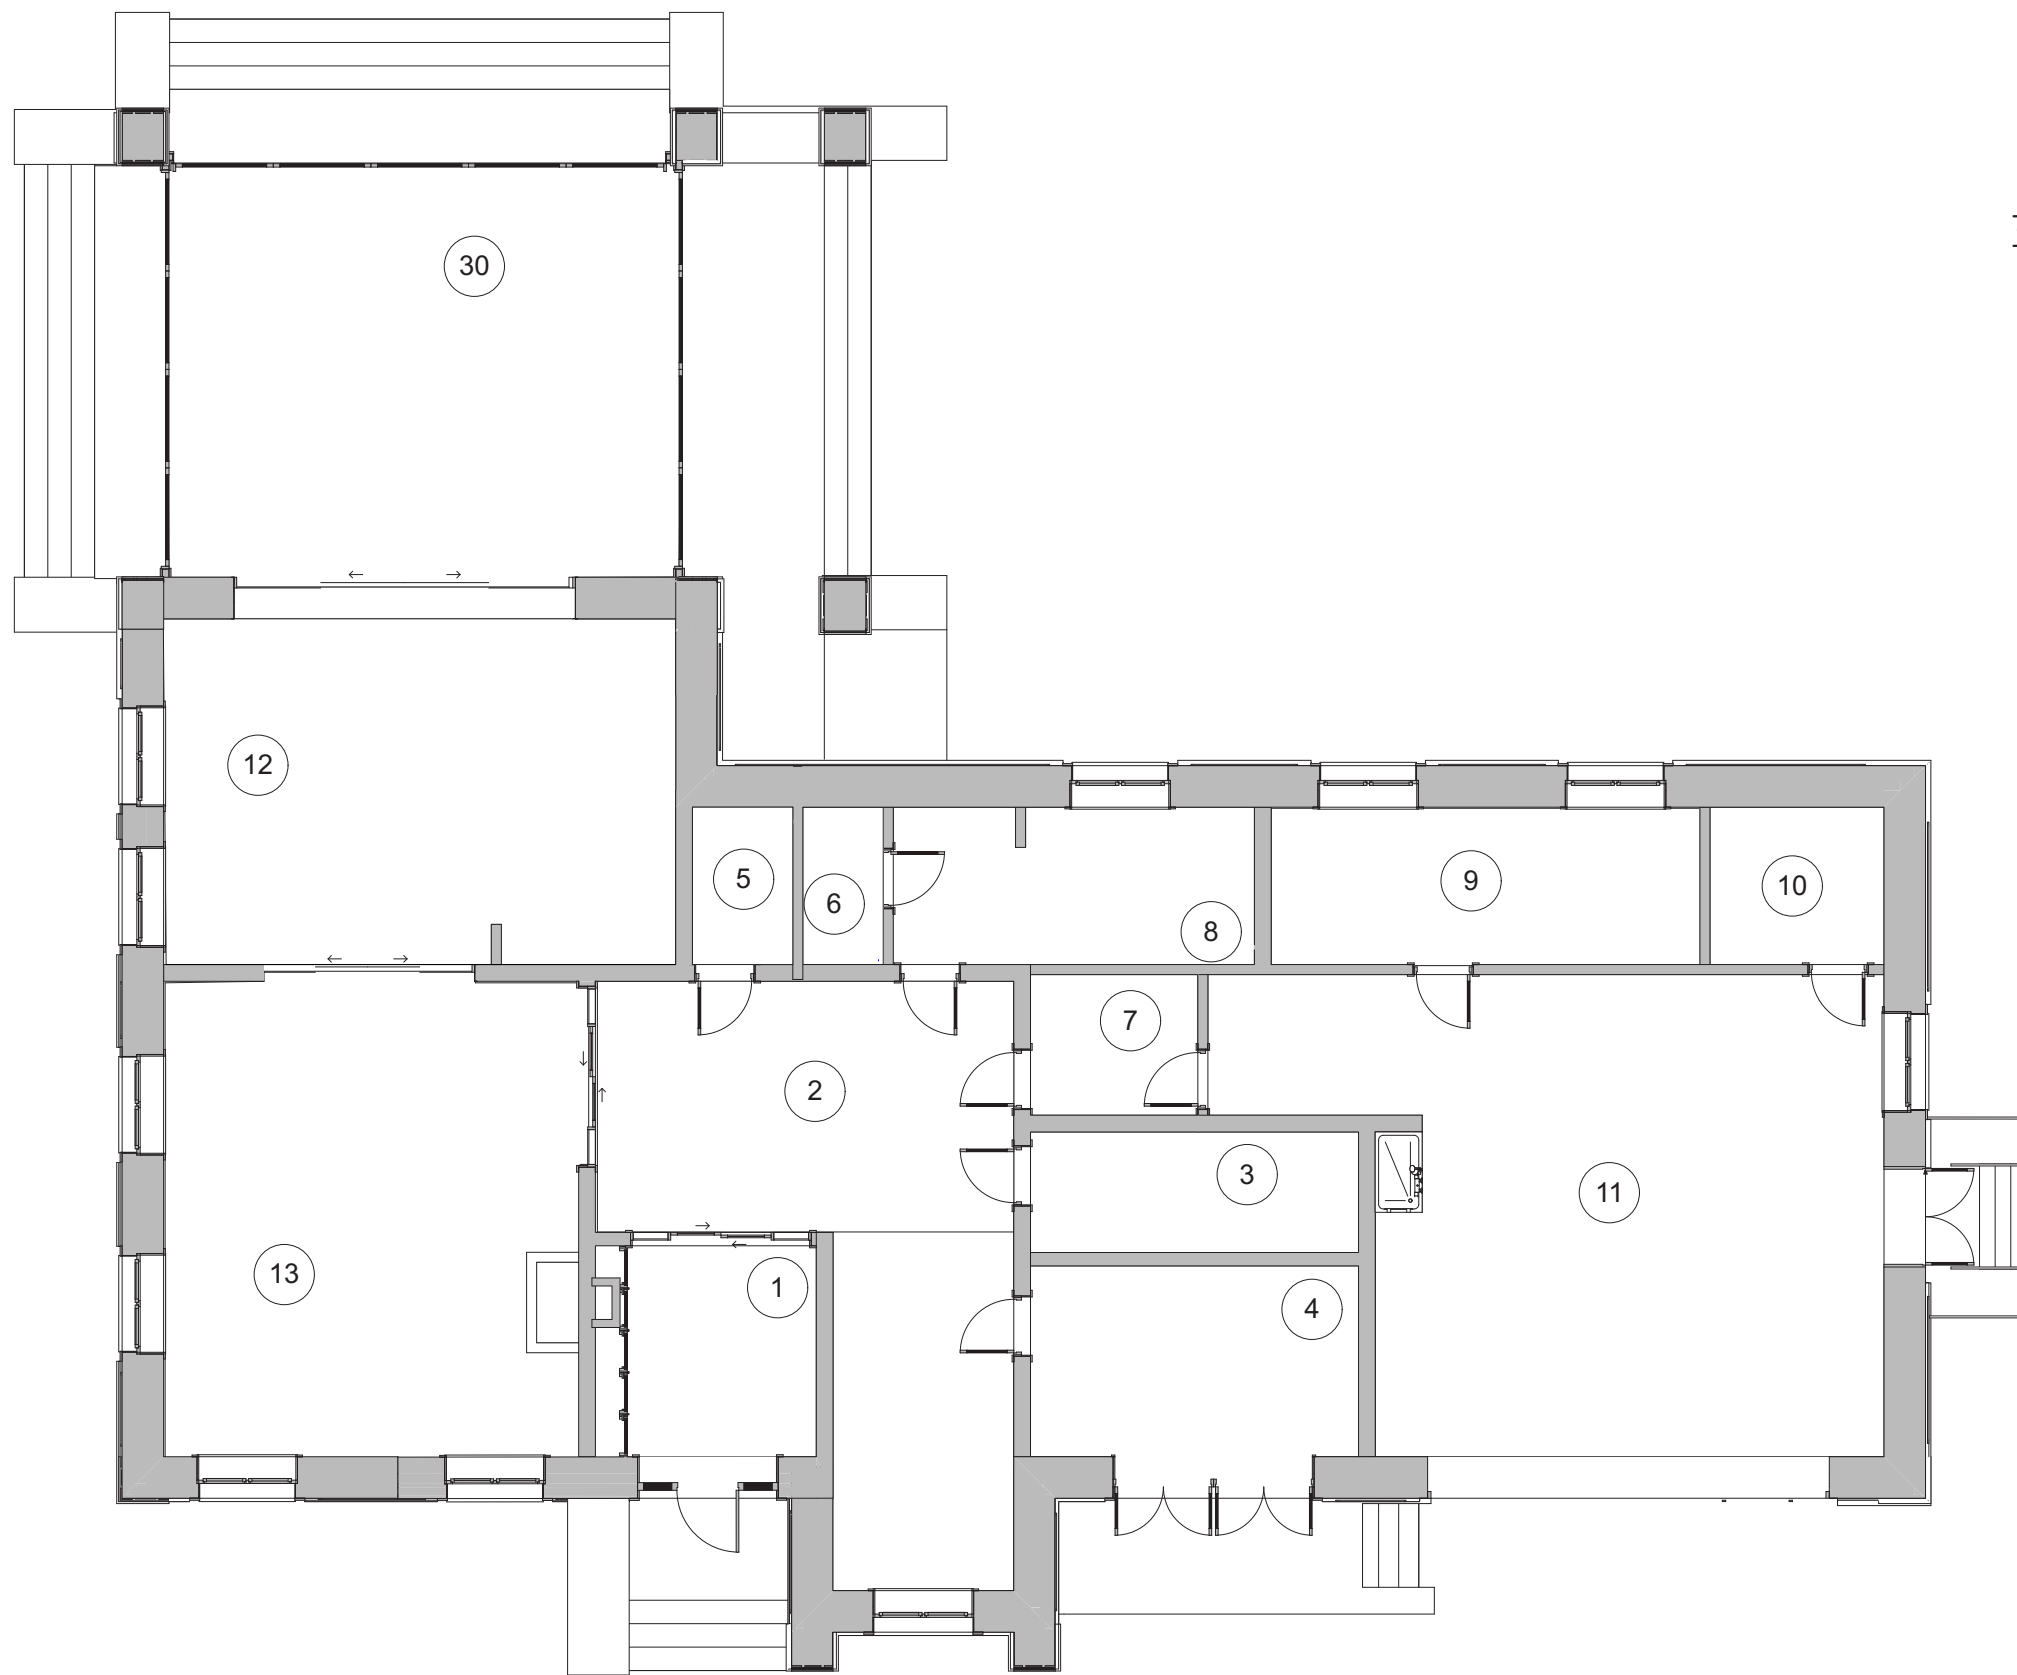


ЭКСПЛИКАЦИЯ ПОМЕЩЕНИЙ 1-ГО ЭТАЖА

№	Наименование	Площадь
1	Входная группа	9,7
2	Холл 1 эт.	37,9
3	Гардеробная	8,8
4	Кабинет	15,0
5	Гостевой СУ	3,5
6	СУ няни	2,8
7	Тамбур	5,2
8	Комната няни	13,1
9	Пастирочная	15,1
10	Бойлерная	6,1
11	Гараж	63,4
12	Кухня-столовая	41,7
13	Гостиная	44,9
30	Терраса	48,0
Общая площадь, 1 этаж		315,2 м²

Примечание

Экспликация составлена без учета площади перегородок. Общая площадь 1 этажа - 321,5 м²

					Дизайн-проект: Московская область, поселок Жуковка
				Дата	26.03.2022
Дизайнер	Покровская ВВ.				Объект: Индивидуальный жилой дом
					План экспликации помещений (1 этаж)
					М 1:100
				Лист 22	Листов 54

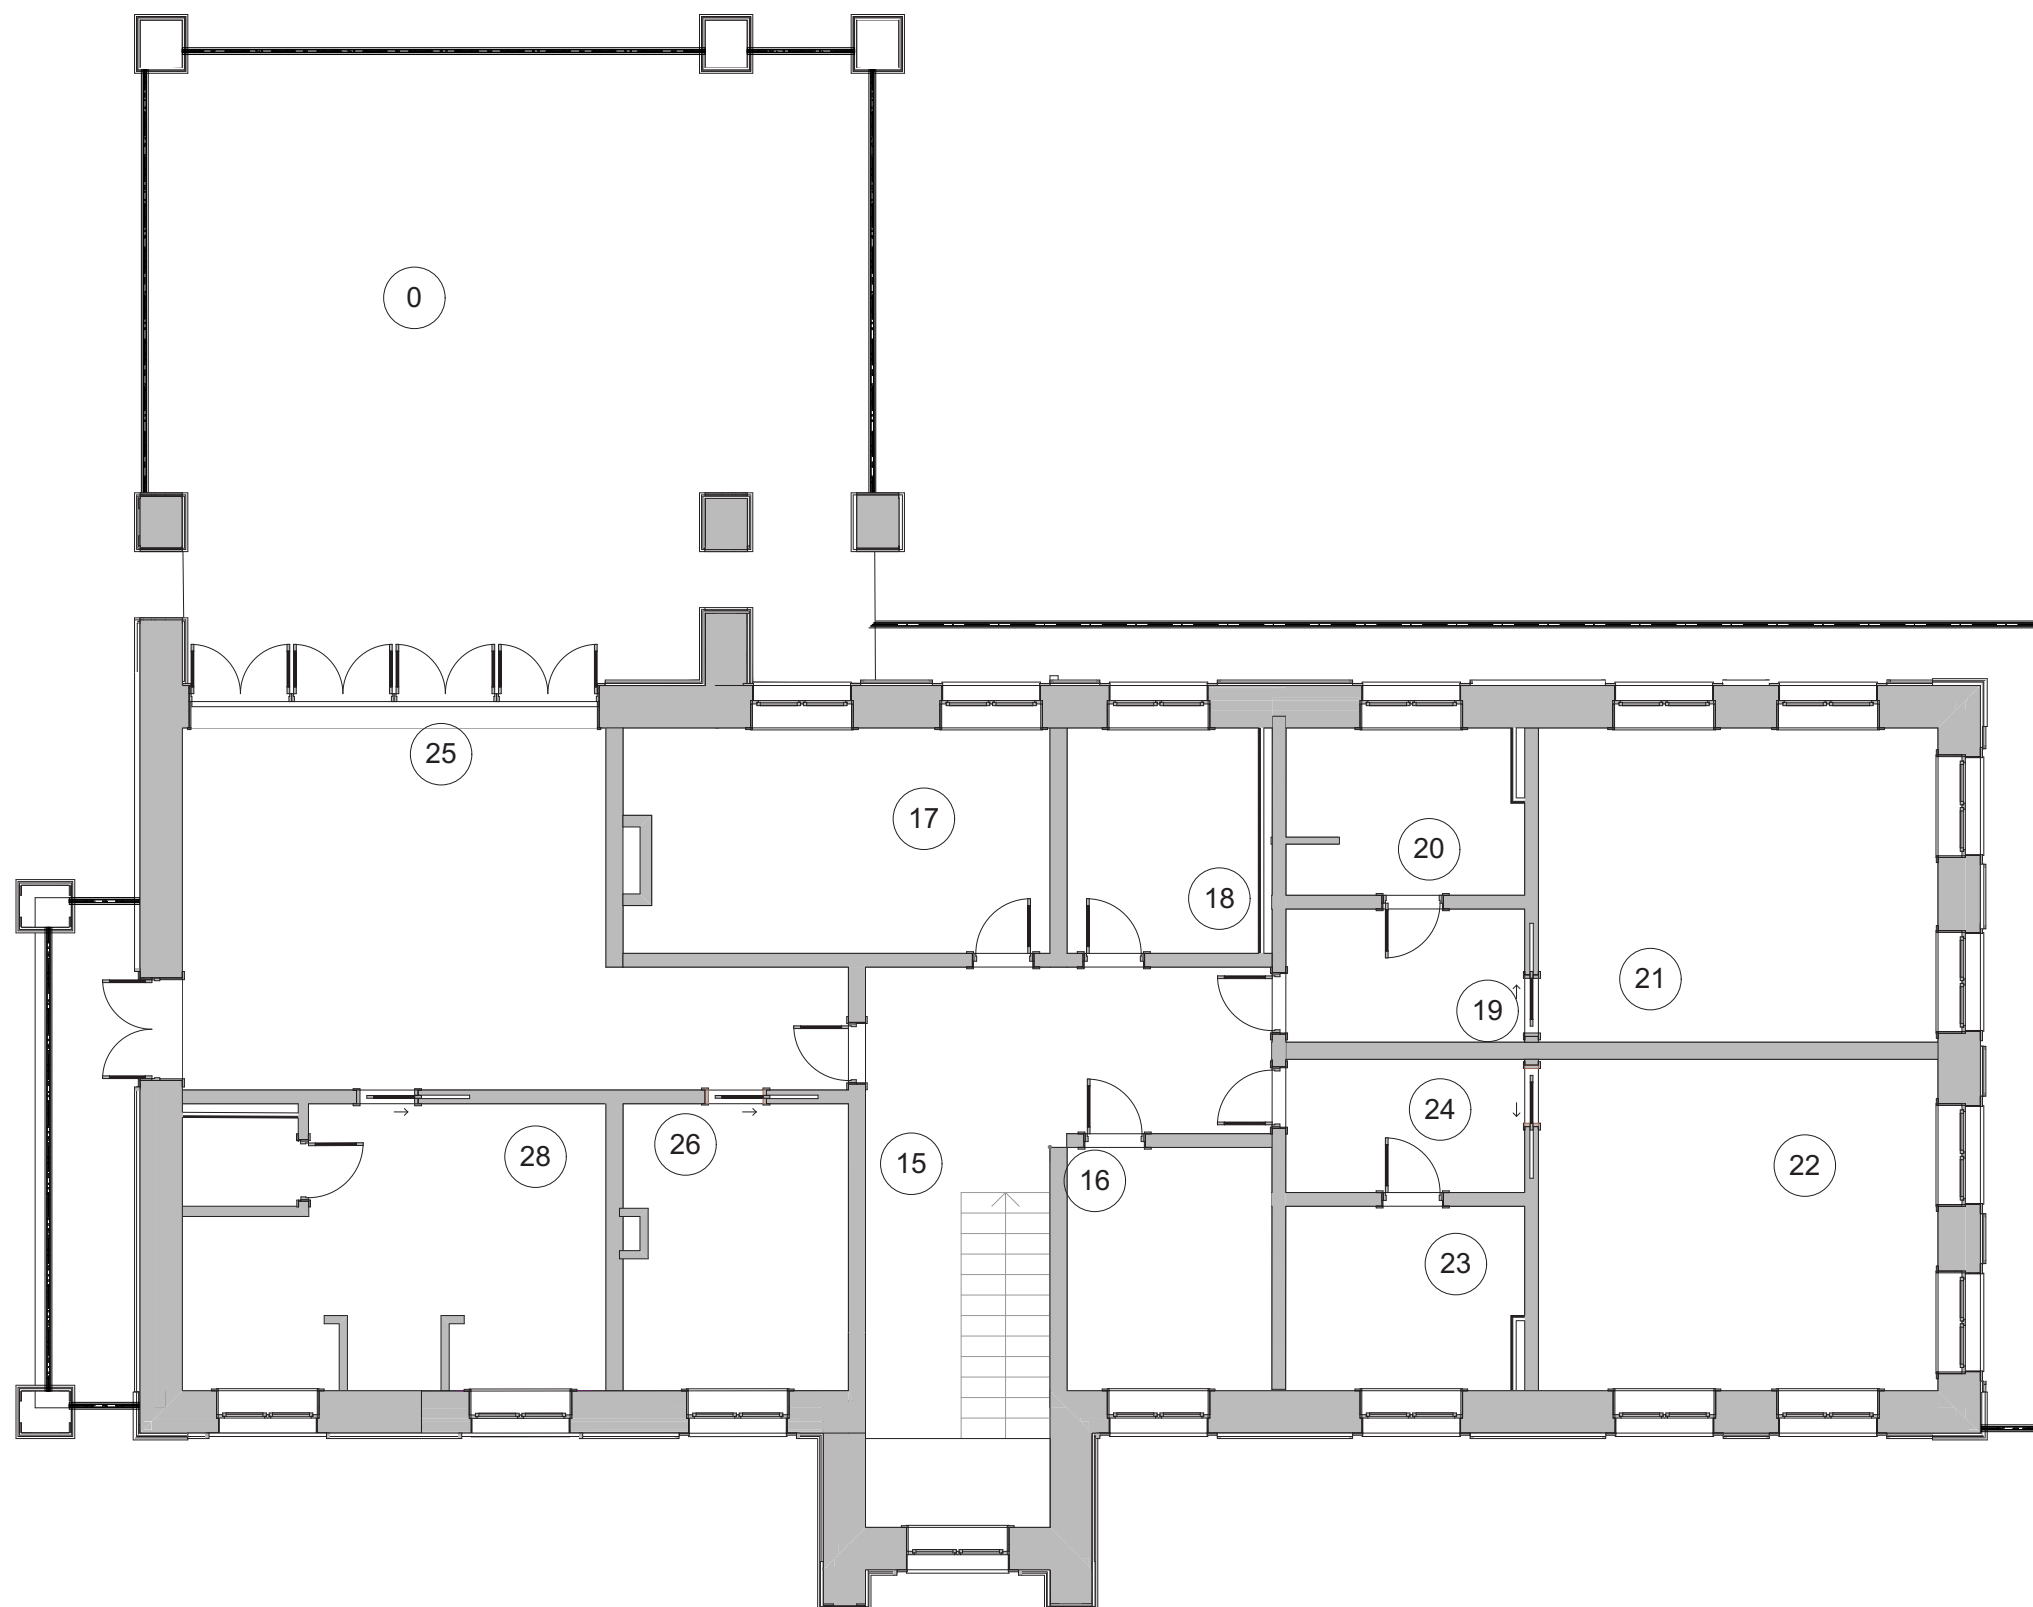


ЭКСПЛИКАЦИЯ ПОМЕЩЕНИЙ 2-ГО ЭТАЖА

№	Наименование	Площадь
0	Балкон	98,1
15	Холл 2 этаж	30,5
16	Гостевая спальня №1	11,2
17	Гостевая спальня №2	20,1
18	Гостевой санузел	9,8
19	Детская гардеробная №1	6,8
20	Детский санузел №1	8,5
21	Детская спальня №1	27,4
22	Детская спальня №2	29,9
23	Детский санузел №2	11,0
24	Детская Гардеробная №2	6,8
25	Мастер-спальня	42,6
26	Гардеробная	13,9
28	Мастер-санузел	27,1
	Общая площадь, 2 этаж	343,7 м²

Примечание


Экспликация составлена без учета площади перегородок. Общая площадь 2 этажа - 343,7м2.

						Дизайн-проект: Московская область, поселок Жуковка
					Дата	26.03.2022
Дизайнер	Покровская ВВ.					Объект: Индивидуальный жилой дом
						План экспликации помещений (2 этаж)
						М 1:100
				Лист 23	Листов 54	

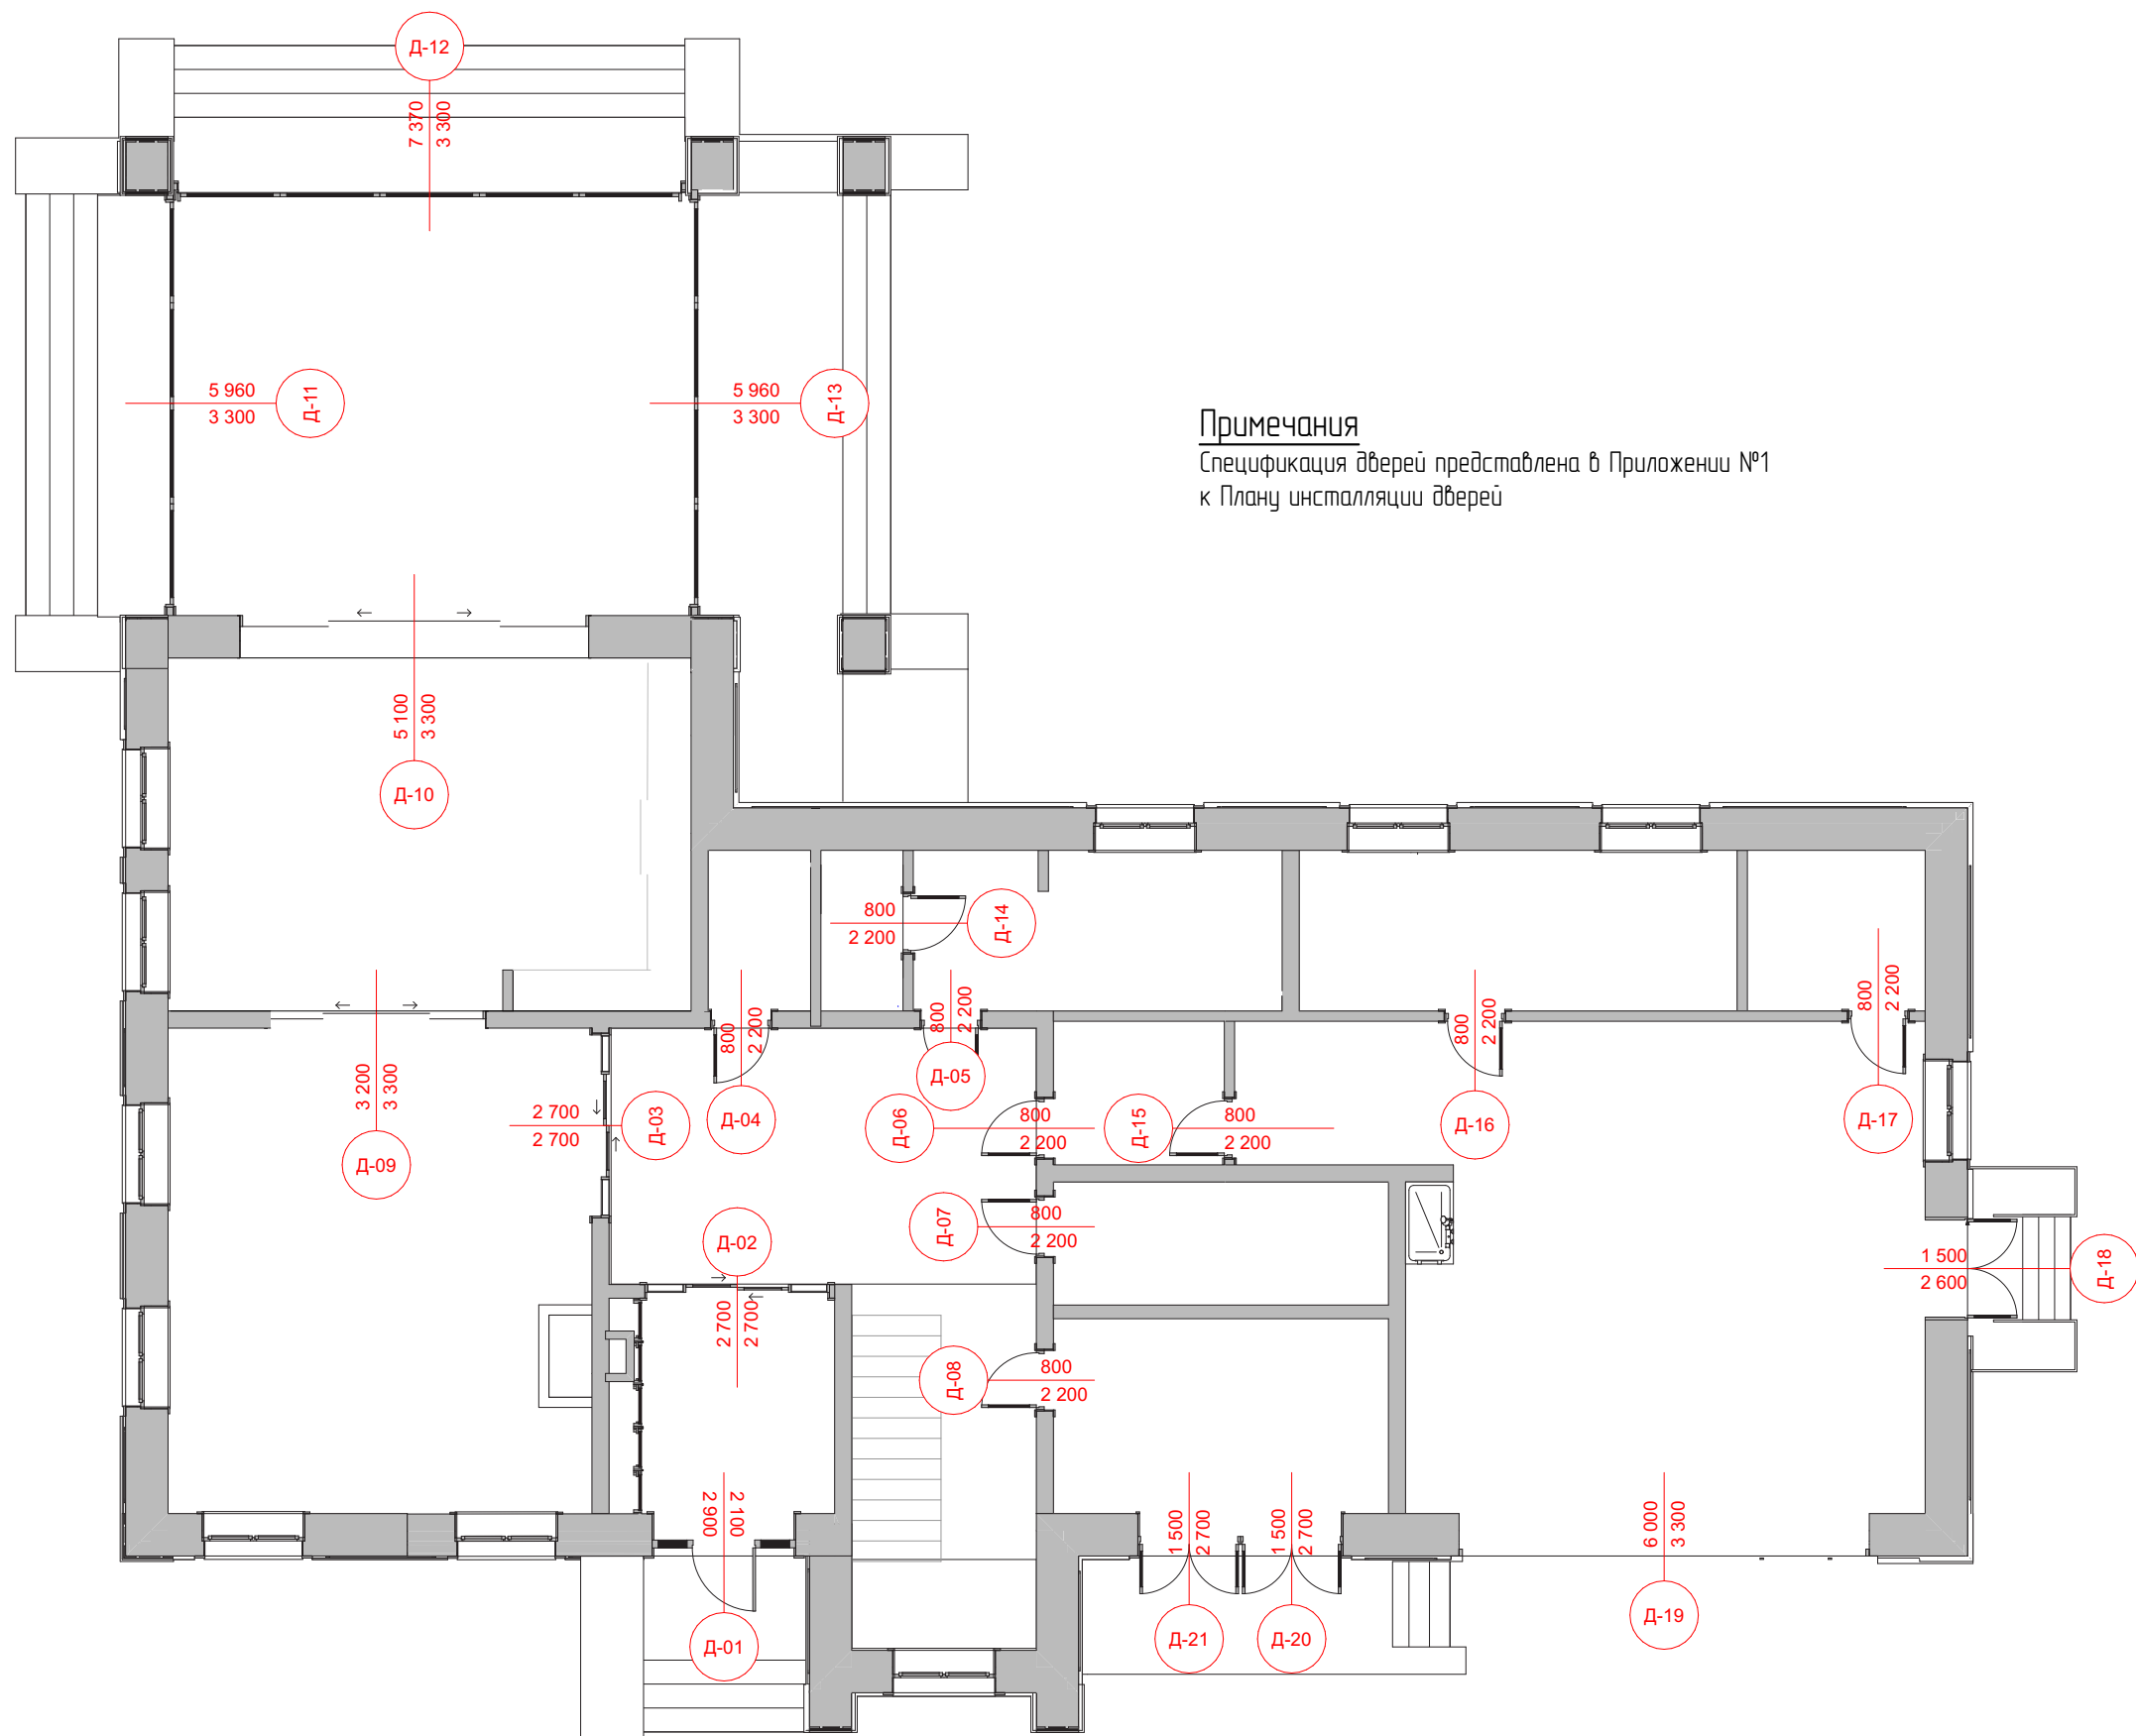


Примечания
 Спецификация дверей представлена в Приложении №1
 к Плану инсталляции дверей

					Дизайн-проект: Московская область, поселок Жуковка
				Дата	26.03.2022
Дизайнер	Покровская ВВ.				Объект: Индивидуальный жилой дом
					План инсталляции дверей (1 этаж)
					Лист 24 / Листов 54
					M 1:100

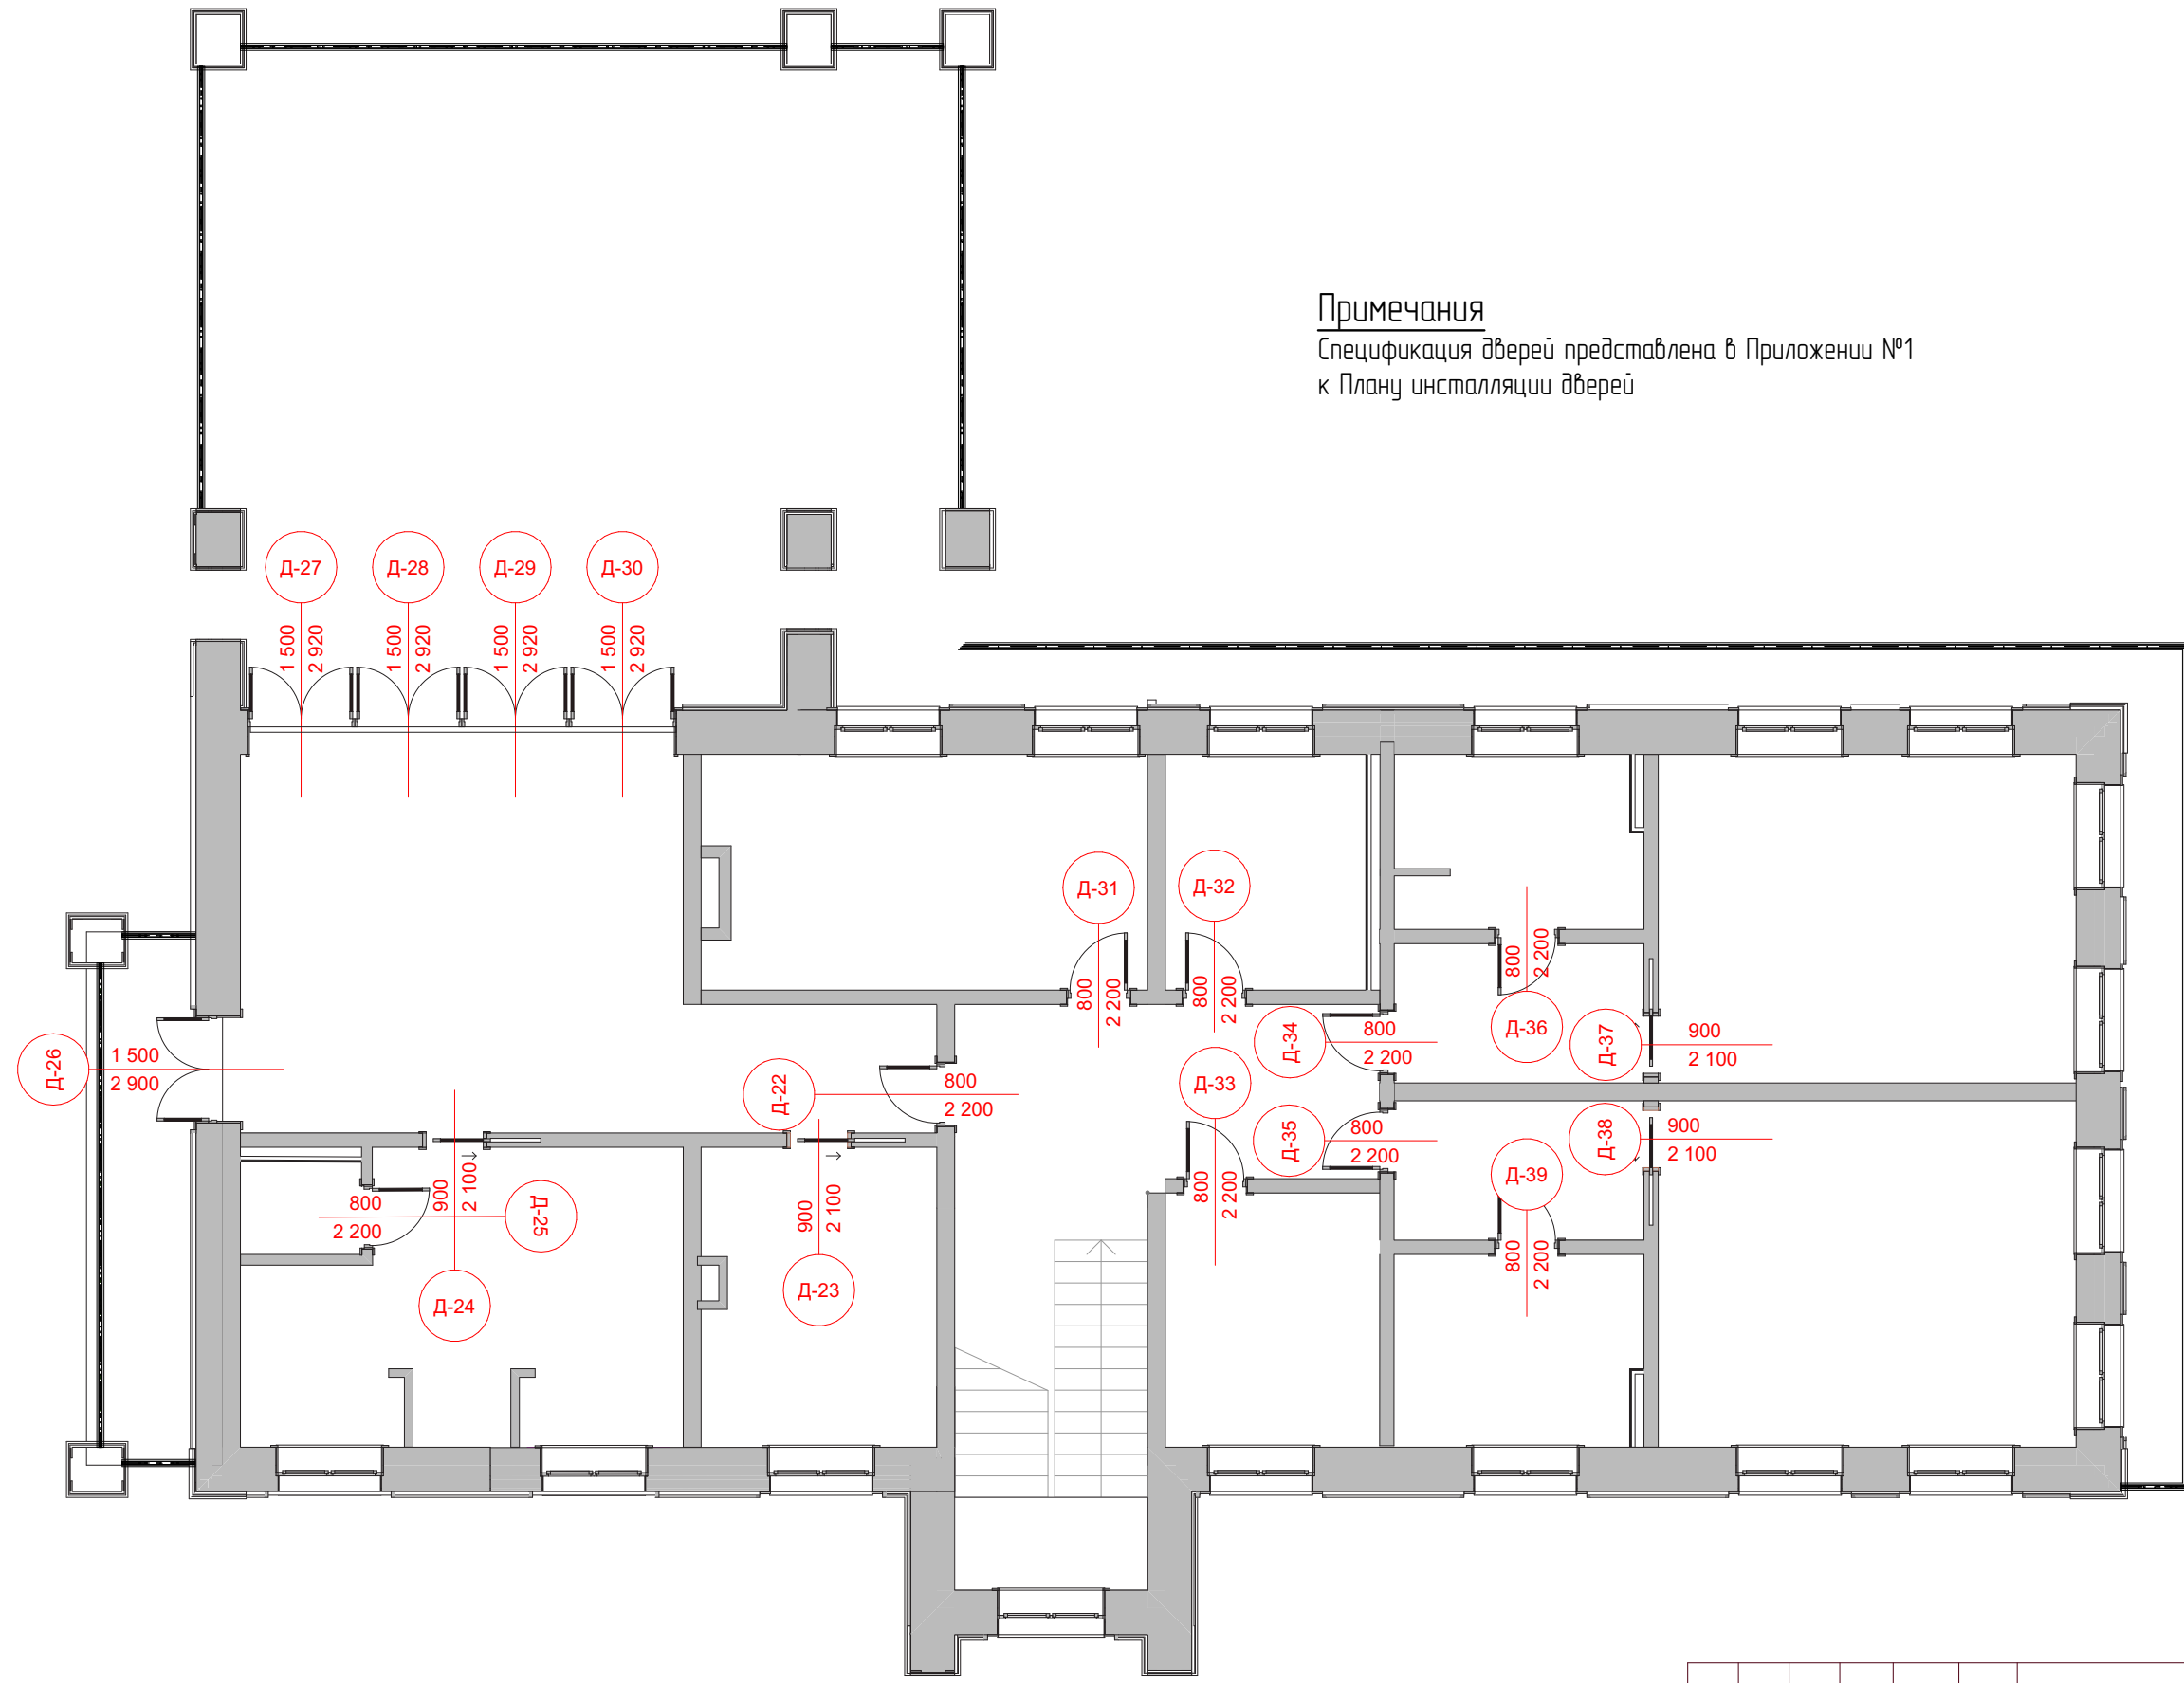

Примечания

Спецификация дверей представлена в Приложении №1 к Плану инсталляции дверей

									Дизайн-проект: Московская область, поселок Жуковка
								Дата	26.03.2022
Дизайнер	Покровская ВВ.								Объект: Индивидуальный жилой дом
									План инсталляции дверей (2 этаж)
									Лист 25
									Листов 54
									M 1:100
									

КАТАЛОГ ДВЕРЕЙ (Приложение №1 к Планам инсталляции дверей 1 и 2- го этажей)




Наименование	Тип двери	Кол-во	Размеры (ШxВ)	Ориентация	Вид	2D-план
Д-01	Входная дверь, распашная, с боковыми панелями и фрамугой	1	2 100×2 900	П		
Д-02	Межкомнатная раздвижная дверь с боковыми панелями и фрамугой	1	2 700×2 700			
Д-03	Межкомнатная раздвижная дверь с боковыми панелями и фрамугой	1	2 700×2 700			
Д-04	Межкомнатная однополная дверь в классическом стиле	1	800×2 200	Л		
Д-05	Межкомнатная однополная дверь в классическом стиле	1	800×2 200	П		
Д-06	Межкомнатная однополная дверь в классическом стиле	1	800×2 200	П		
Д-07	Межкомнатная однополная дверь в классическом стиле	1	800×2 200	Л		
Д-08	Межкомнатная однополная дверь в классическом стиле	1	800×2 200	П		
Д-09	Раздвижная дверь с фрамугой	1	3 200×3 300			
Д-10	Раздвижная дверь с фрамугой	1	5 100×3 300			
Д-11	Раздвижная складная дверь террасы, 4 секции	1	5 960×3 300			
Д-12	Раздвижная складная дверь террасы, 5 секций	1	7 370×3 300			
Д-13	Раздвижная складная дверь террасы, 4 секции	1	5 960×3 300			
Д-14	Межкомнатная однополная дверь в классическом стиле	1	800×2 200	П		
Д-15	Межкомнатная однополная дверь в классическом стиле	1	800×2 200	П		
Д-16	Межкомнатная однополная дверь в классическом стиле	1	800×2 200	П		
Д-17	Межкомнатная однополная дверь в классическом стиле	1	800×2 200	П		
Д-18	Двупольная дверь с фрамугой	1	1 500×2 600	Л		
Д-19	Ворота гаражные раздвижные вертикальные	1	6 000×3 300			
Д-20	Двупольная дверь с фрамугой	1	1 500×2 700	П		

Д-21	Двупольная дверь с фрамугой	1	1 500×2 700	П		
Д-22	Межкомнатная однополная дверь в классическом стиле	1	800×2 200	Л		
Д-23	Межкомнатная раздвижная дверь с карманом	1	900×2 100	П		
Д-24	Межкомнатная раздвижная дверь с карманом	1	900×2 100	П		
Д-25	Межкомнатная однополная дверь в классическом стиле	1	800×2 200	П		
Д-26	Двупольная дверь с фрамугой	1	1 500×2 900	Л		
Д-27	Двупольная дверь с фрамугой	1	1 500×2 920	П		
Д-28	Двупольная дверь с фрамугой	1	1 500×2 920	П		
Д-29	Двупольная дверь с фрамугой	1	1 500×2 920	П		
Д-30	Двупольная дверь с фрамугой	1	1 500×2 920	П		
Д-31	Межкомнатная однополная дверь в классическом стиле	1	800×2 200	Л		
Д-32	Межкомнатная однополная дверь в классическом стиле	1	800×2 200	П		
Д-33	Межкомнатная однополная дверь в классическом стиле	1	800×2 200	П		
Д-34	Межкомнатная однополная дверь в классическом стиле	1	800×2 200	Л		
Д-35	Межкомнатная однополная дверь в классическом стиле	1	800×2 200	П		
Д-36	Межкомнатная однополная дверь в классическом стиле	1	800×2 200	Л		
Д-37	Межкомнатная раздвижная дверь с карманом	1	900×2 100	Л		
Д-38	Межкомнатная однополная дверь-пенал в классическом стиле	1	900×2 100	П		
Д-39	Межкомнатная однополная дверь в классическом стиле	1	800×2 200	П		

						Дизайн-проект: Московская область, поселок Жуковка
					Дата	26.03.2022
Дизайнер	Покровская ВВ.					Объект: Индивидуальный жилой дом
						Приложение №1 к Плану инсталляции дверей
						М 1:100
						Лист 26
						Листов 54







ТЕРРАСА

! В рамках дизайн-проекта предусмотрен кессонный потолок из дерева (размер балки - 100x150 мм + декоративные элементы). Необходимый опуск потолка - 250 мм от потолочного перекрытия. После увеличения оконных проемов фактическое расстояние н/у перекрытием и окном - 200 мм (без учета отделки и возможных коммуникаций)

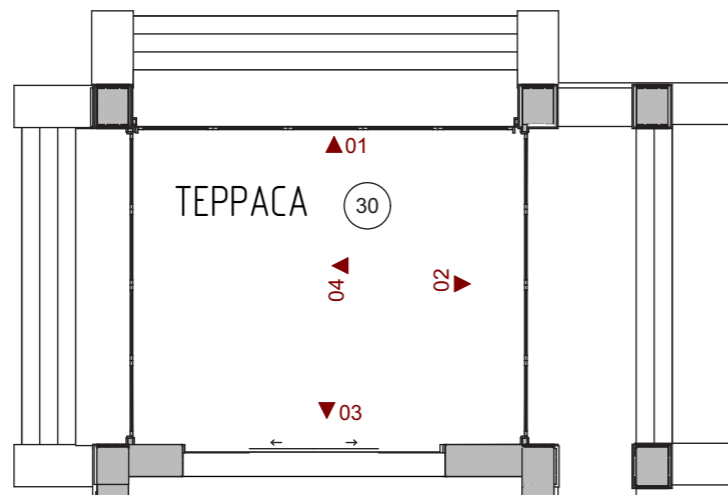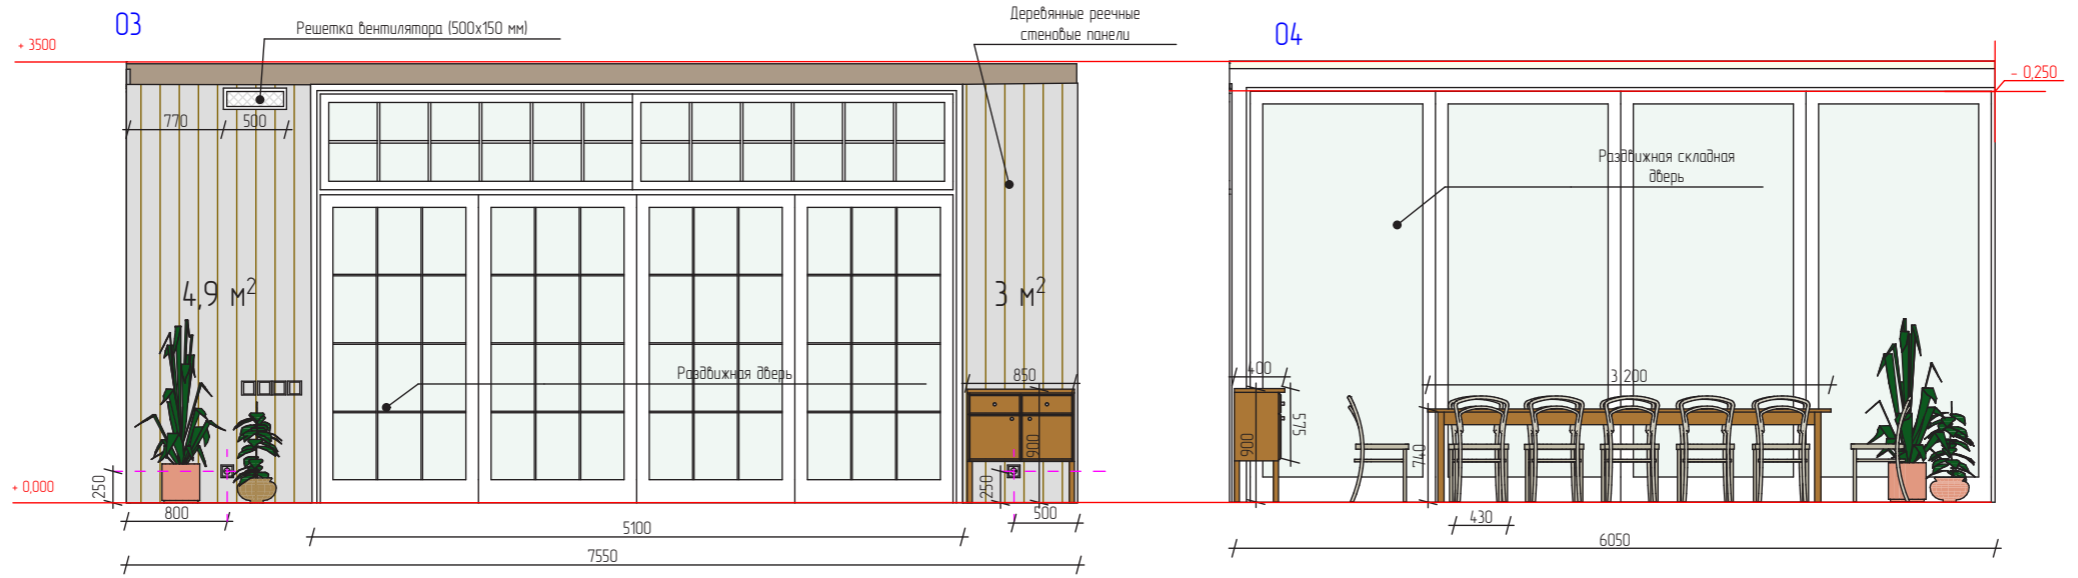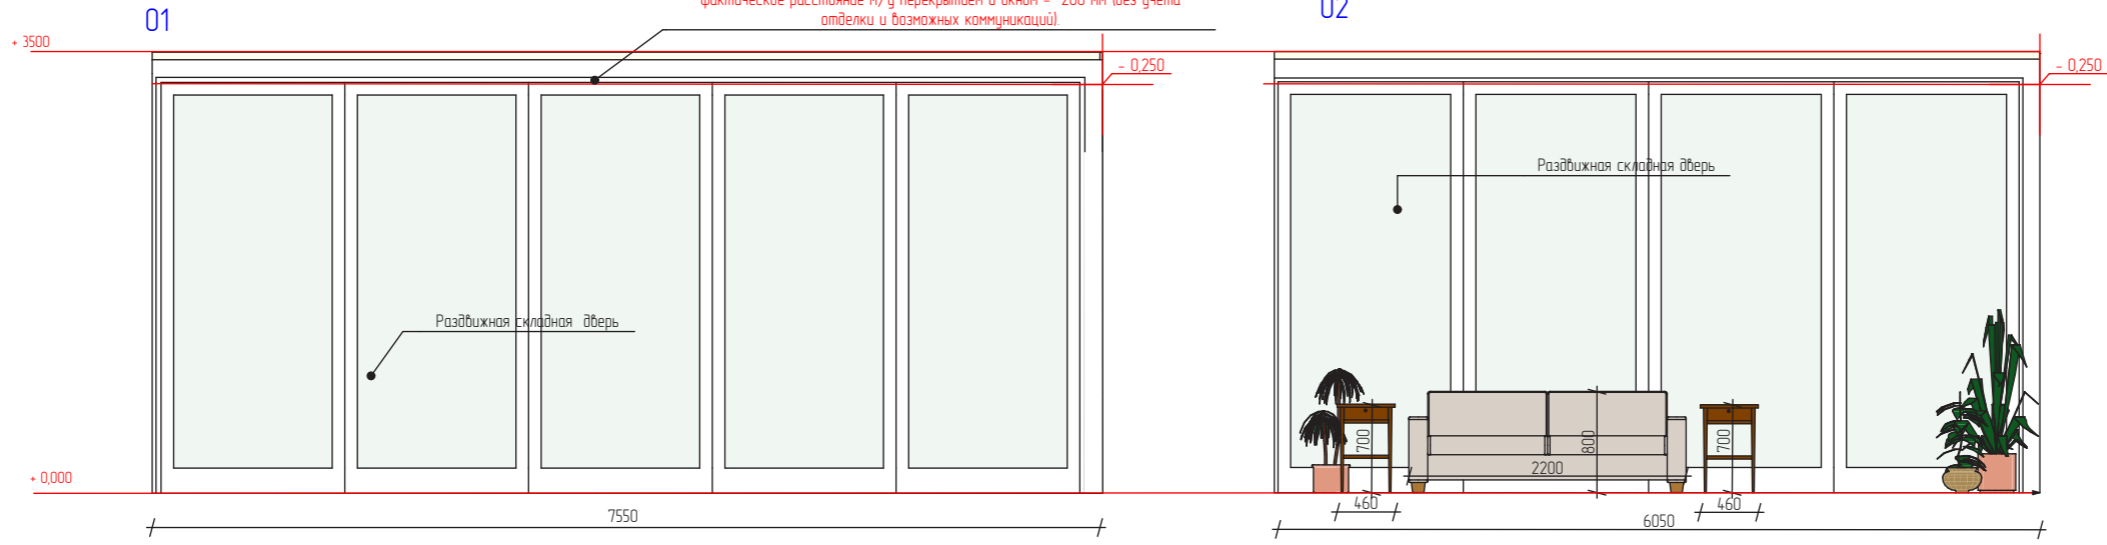



					Дизайн-проект: Московская область, поселок Жуковка
				Дата	26.03.2022
Дизайнер	Покровская В.В.				Объект: Индивидуальный жилой дом
				Развертки стен, Терраса	Лист 27 / Листов 54
				М 1:100	

КУХНЯ-СТОЛОВАЯ

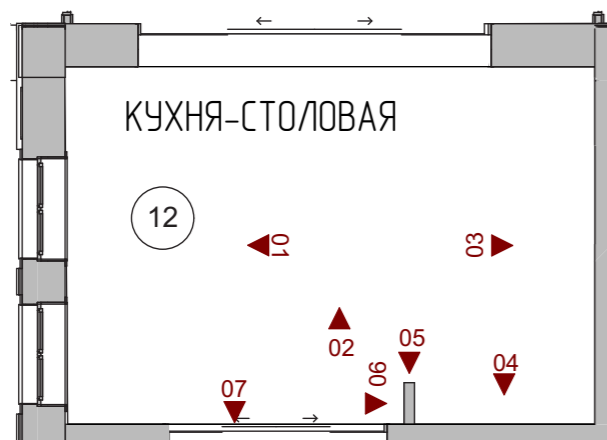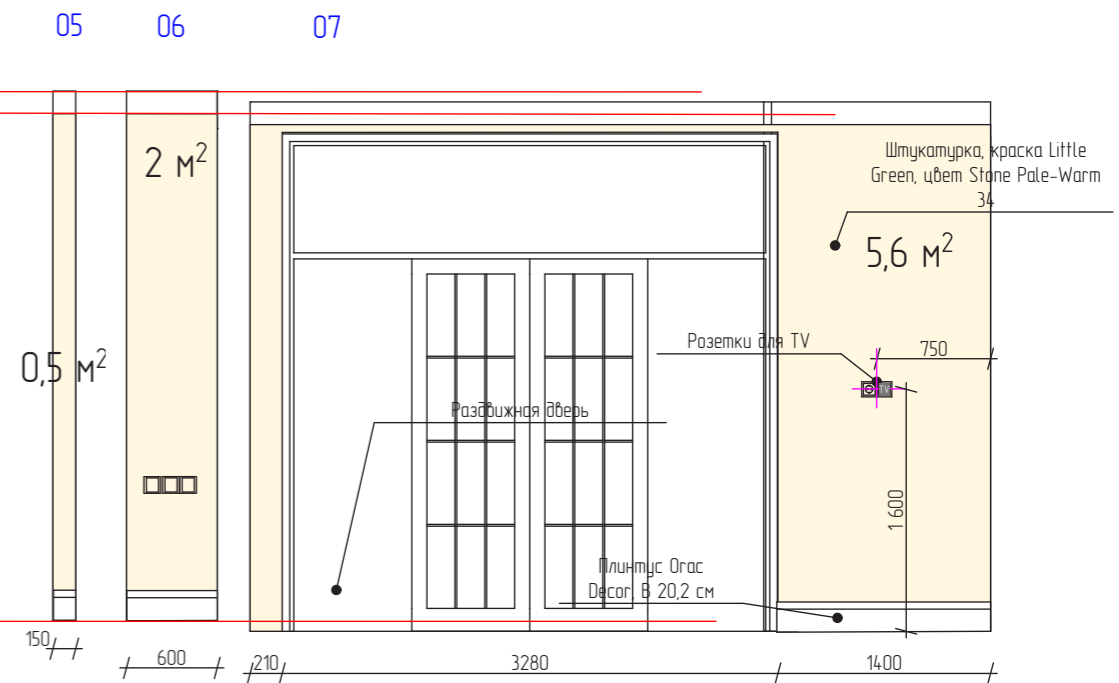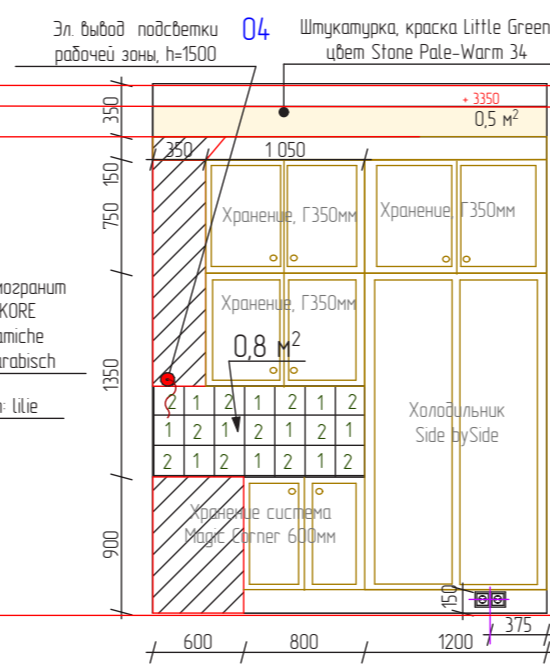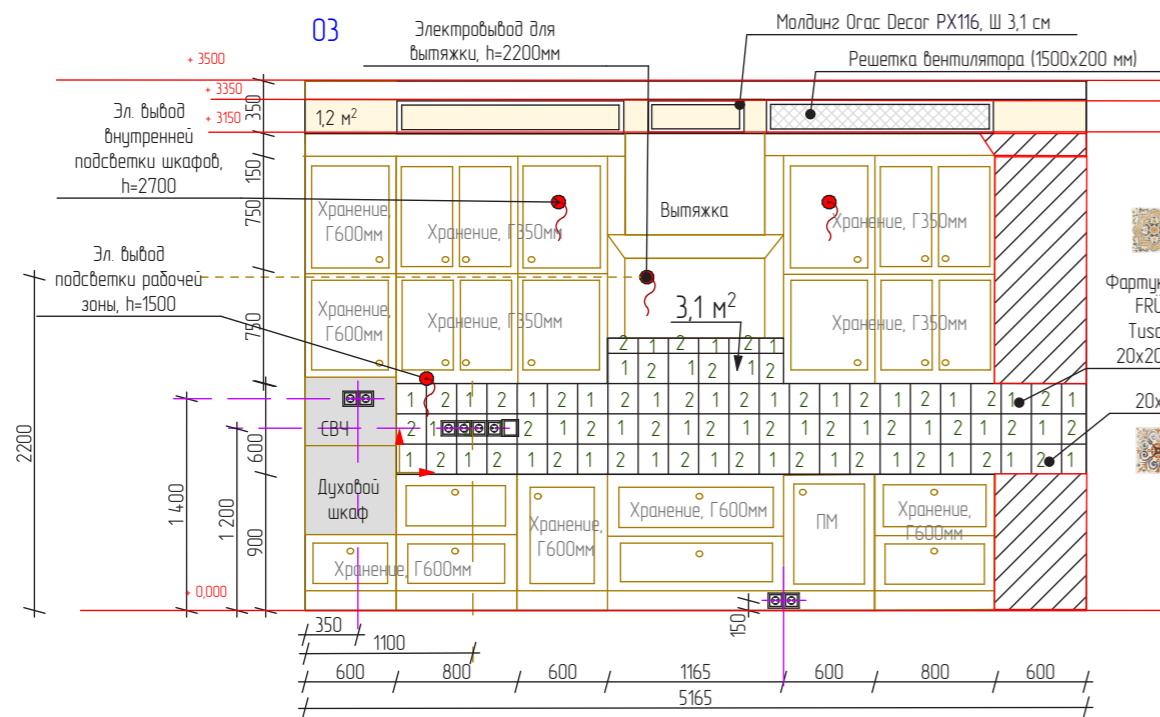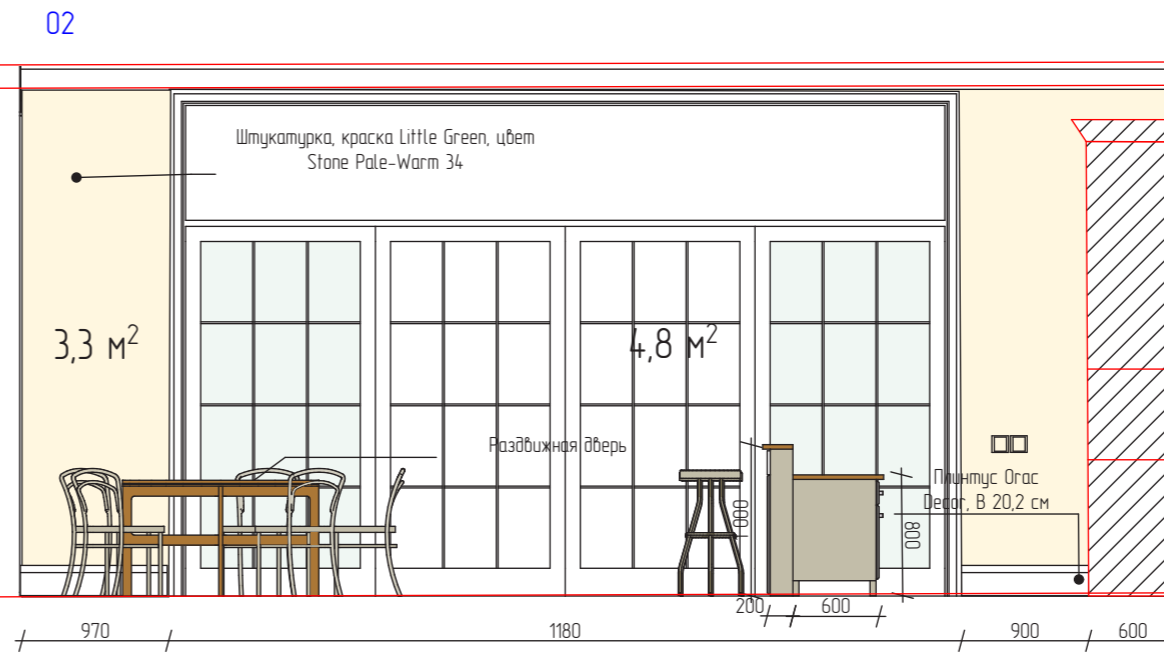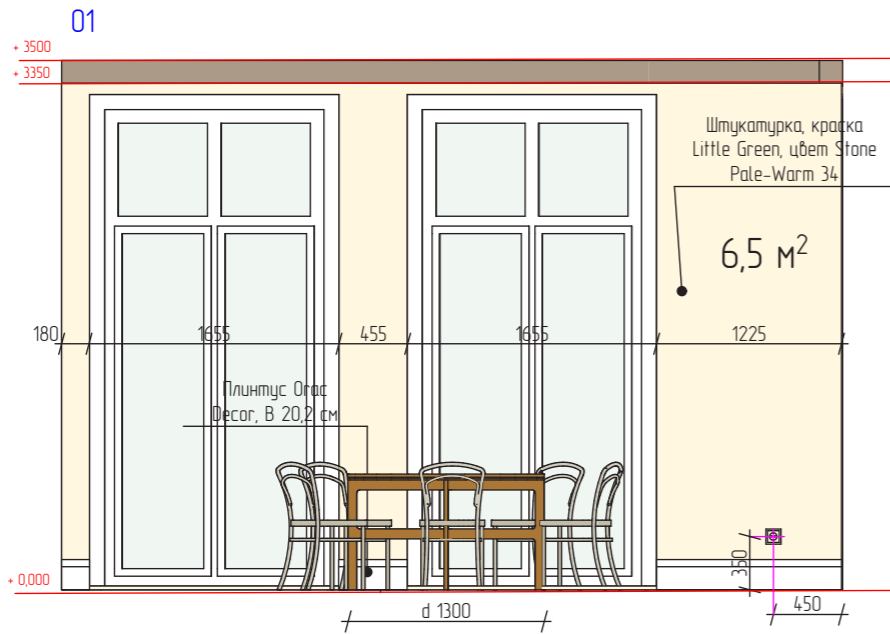


		Дизайн-проект: Московская область, поселок Жуковка	
		Дата	26.03.2022
Дизайнер	Покровская В.В.	Объект: Индивидуальный жилой дом	
Развертки стен, Кухня-Столовая		Лист 28	Листов 54
М 1:100			

ГОСТИНАЯ

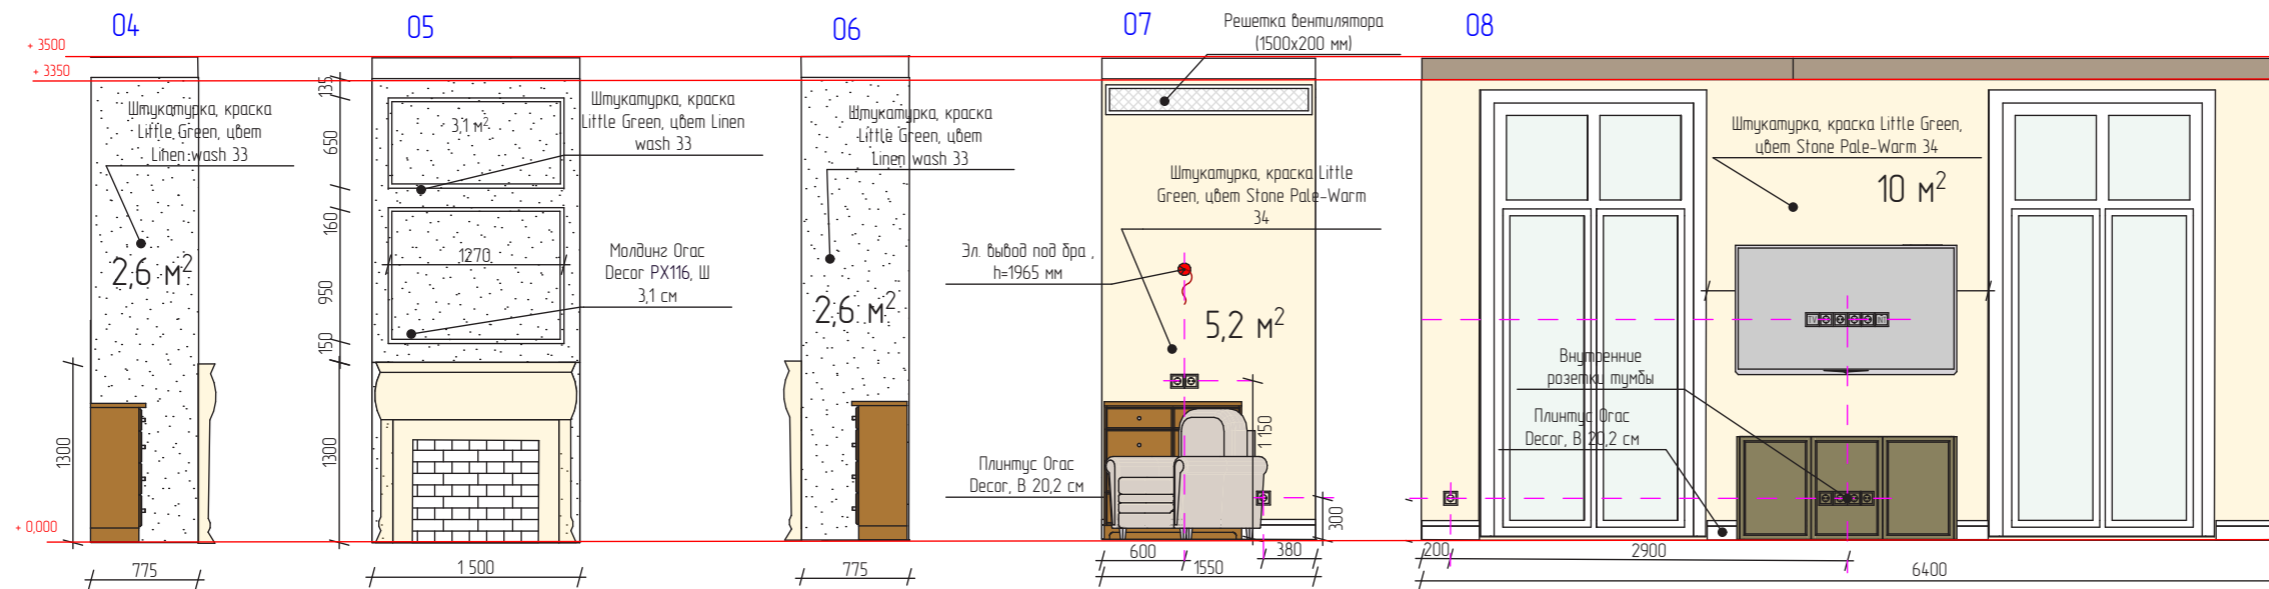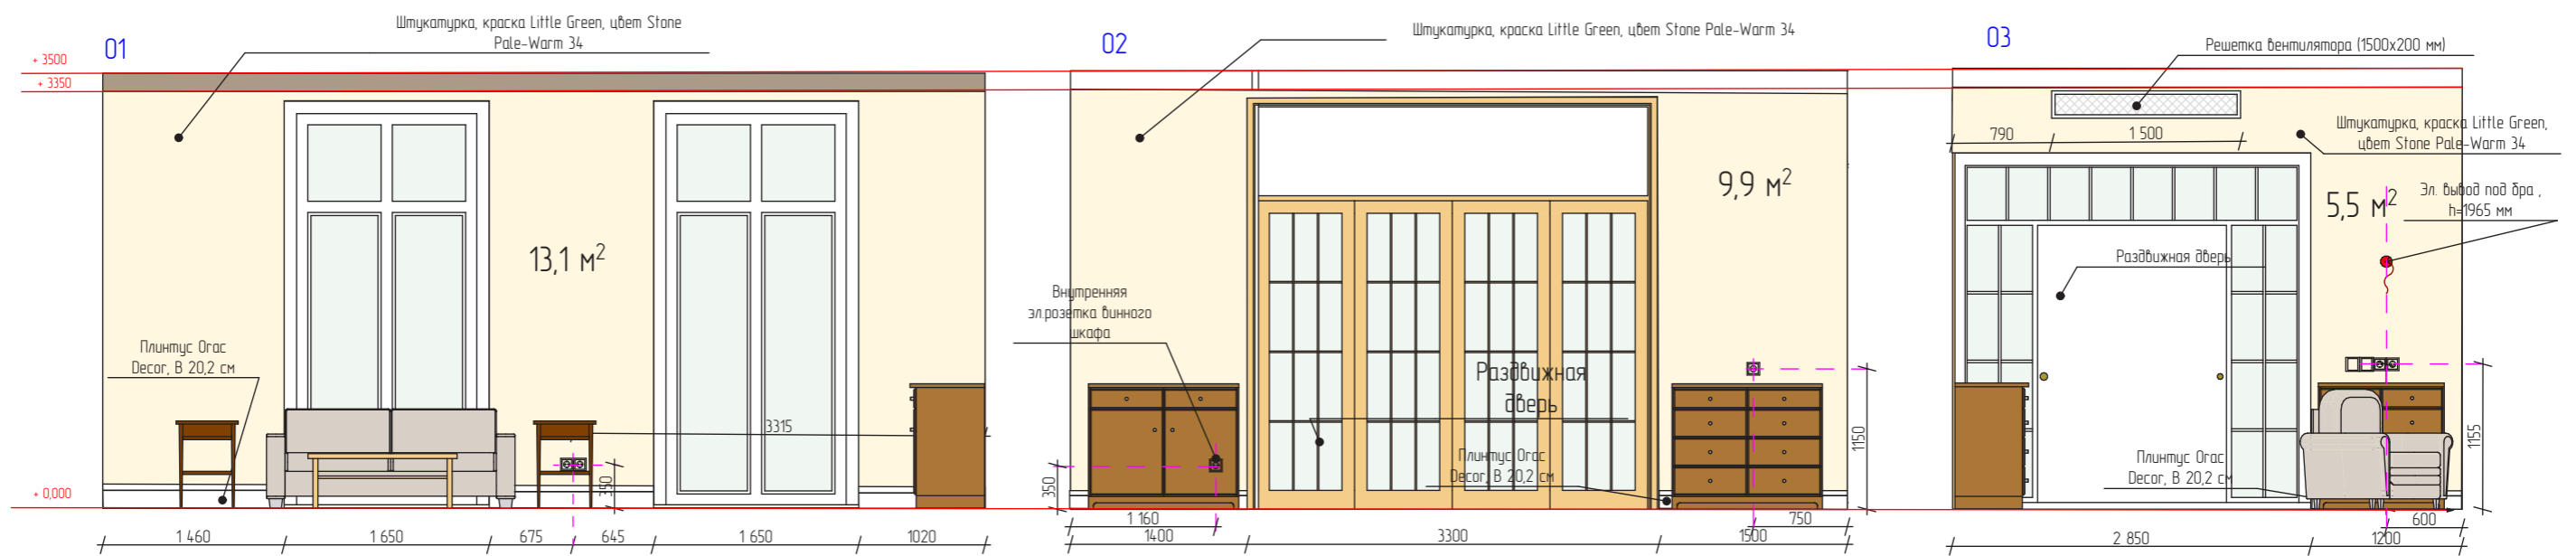


					Дизайн-проект: Московская область, поселок Жуковка
				Дата	26.03.2022
Дизайнер	Покровская В.В.				Объект: Индивидуальный жилой дом
				Развертки стен, Гостиная	Лист 29 / Листов 54
				М 1:100	

ГОСТЕВОЙ САМУЗЕЛ (1 ЭТАЖ)

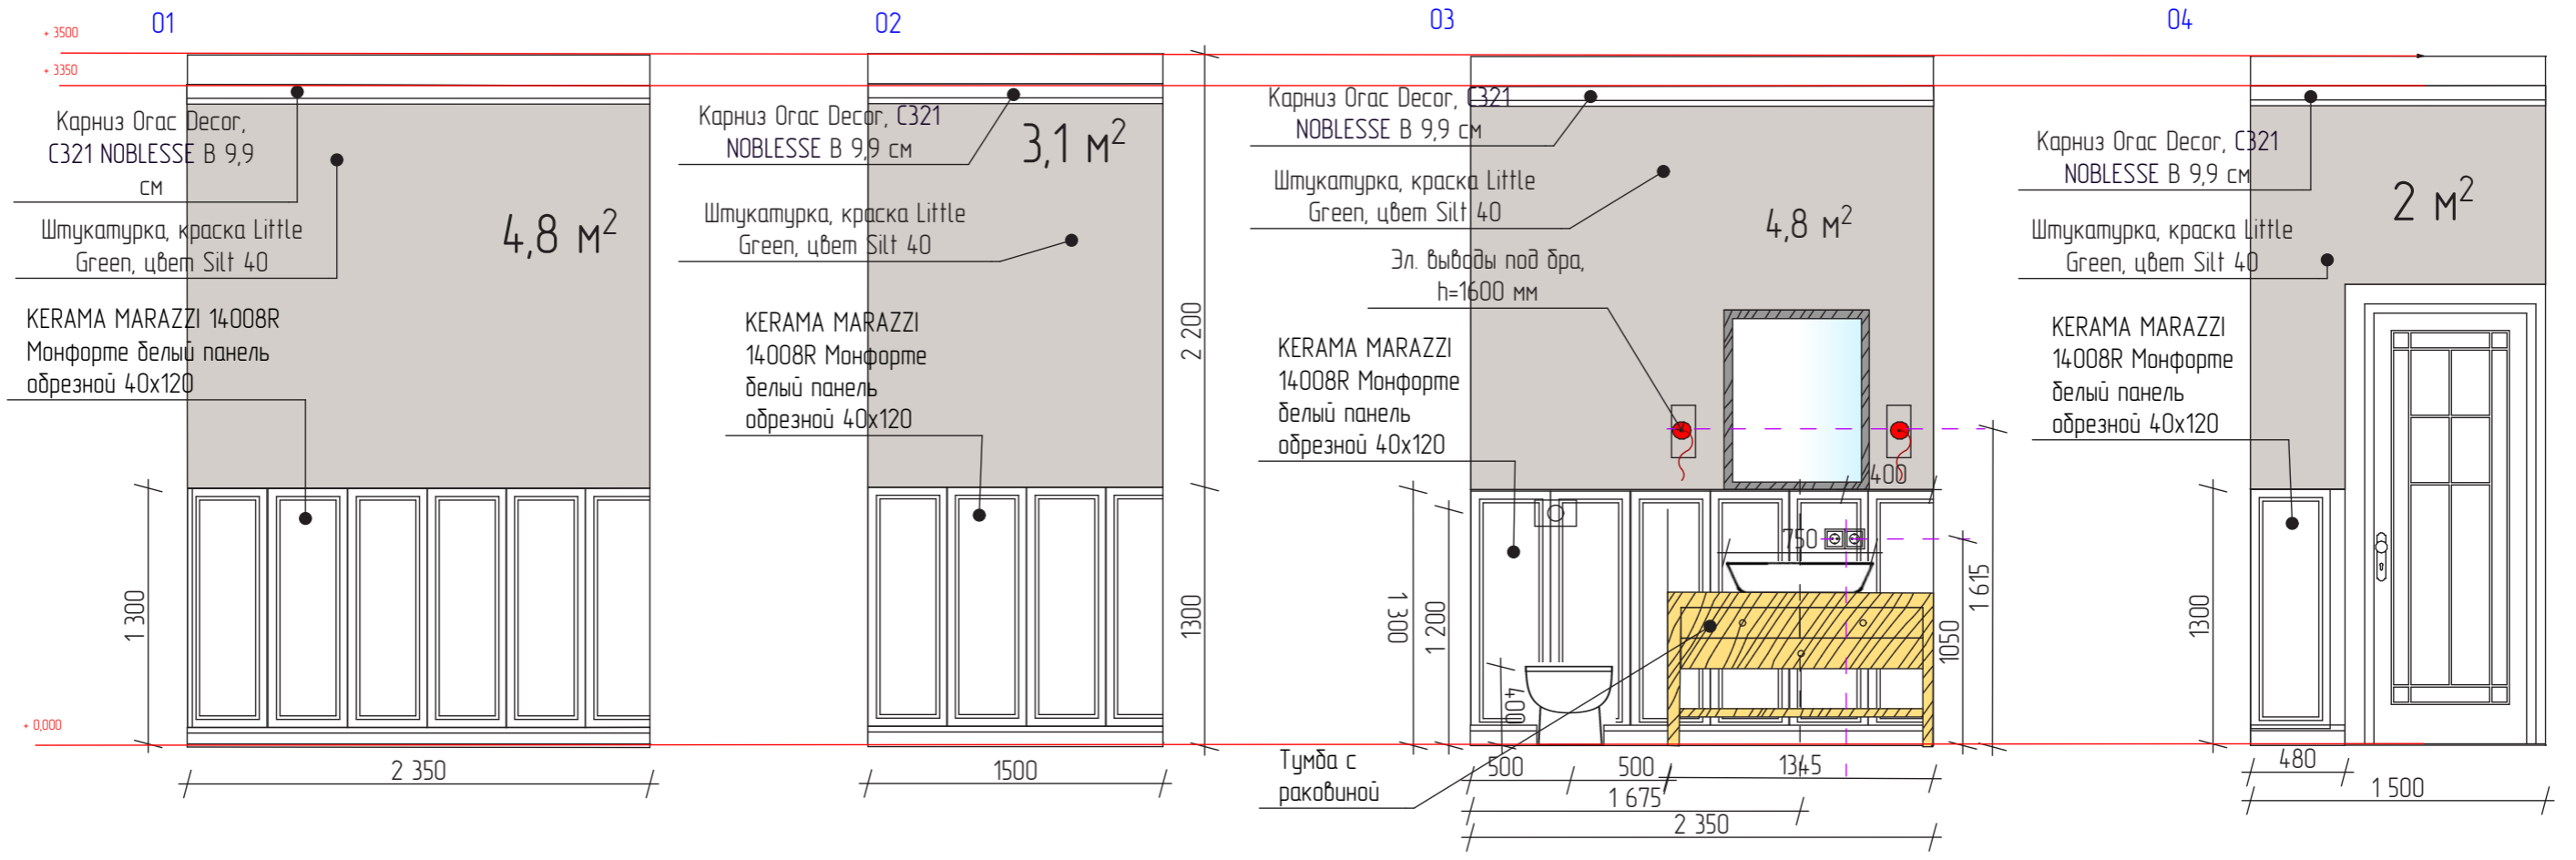


ГОСТЕВОЙ САМУЗЕЛ (1 ЭТАЖ)

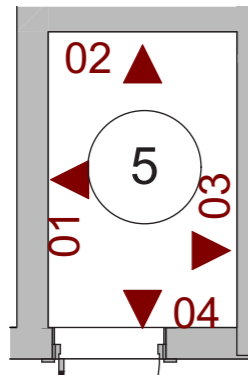


						Дизайн-проект: Московская область, поселок Жуковка
				Дата		
Дизайнер	Покровская В.В.			26.03.2022		Объект: Индивидуальный жилой дом
					Развертки стен, Гостевой Санузел (1 этаж)	Лист 30 / Листов 54
					М 1:100	

САНУЗЕЛ НЯНИ (1 ЭТАЖ)

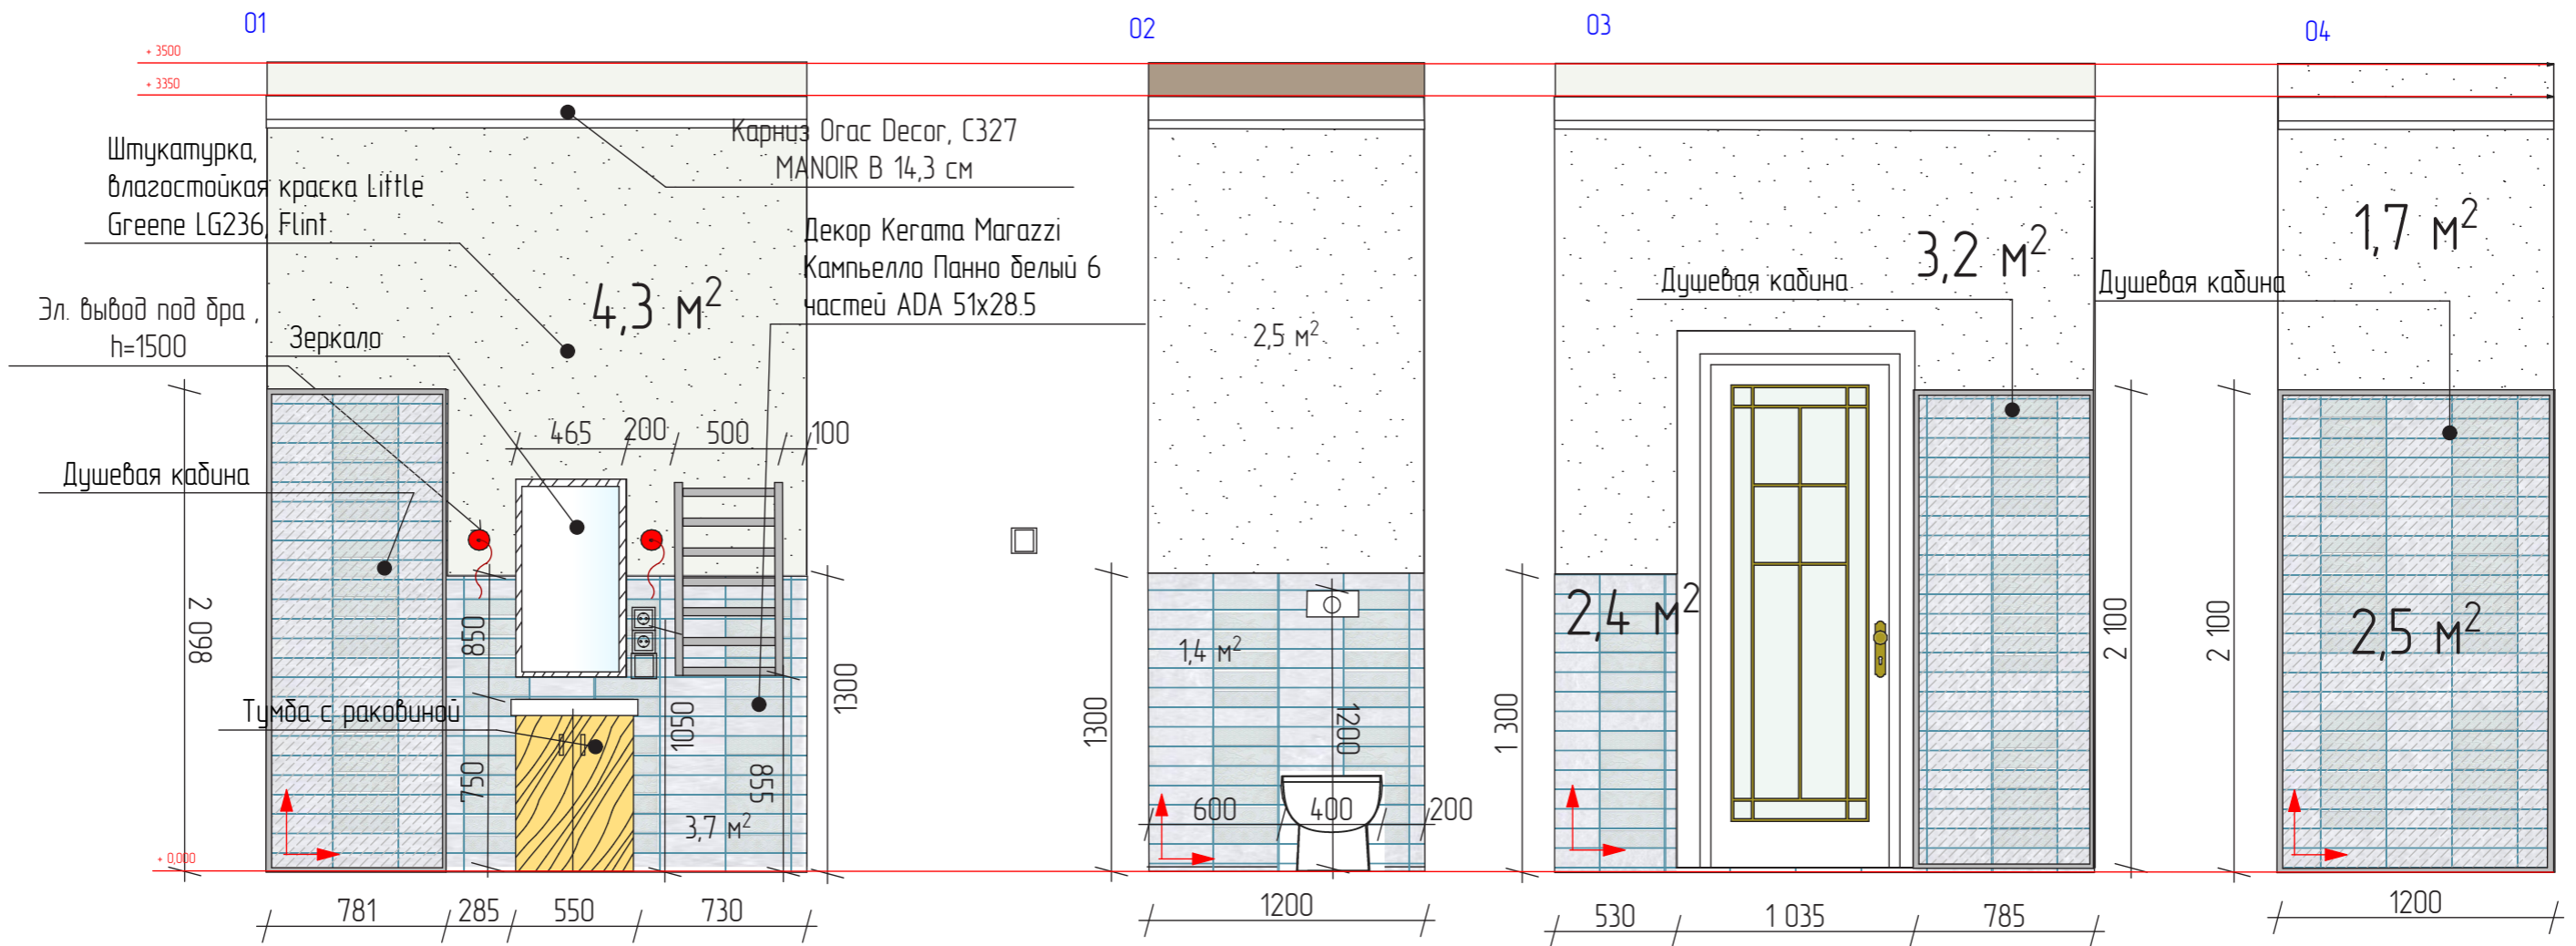


САНУЗЕЛ НЯНИ (1 ЭТАЖ)

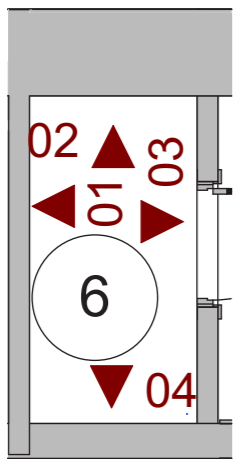



						Дизайн-проект: Московская область, поселок Жуковка
				Дата		Объект: Индивидуальный жилой дом
Дизайнер	Покровская В.В.			26.03.2022		
					Развертки стен, Санузел Няни	Лист 32 / Листов 54
					M 1:100	

РАСКЛАДКА ПЛИТКИ В САУЗЛЕ НЯНИ (1 эт)


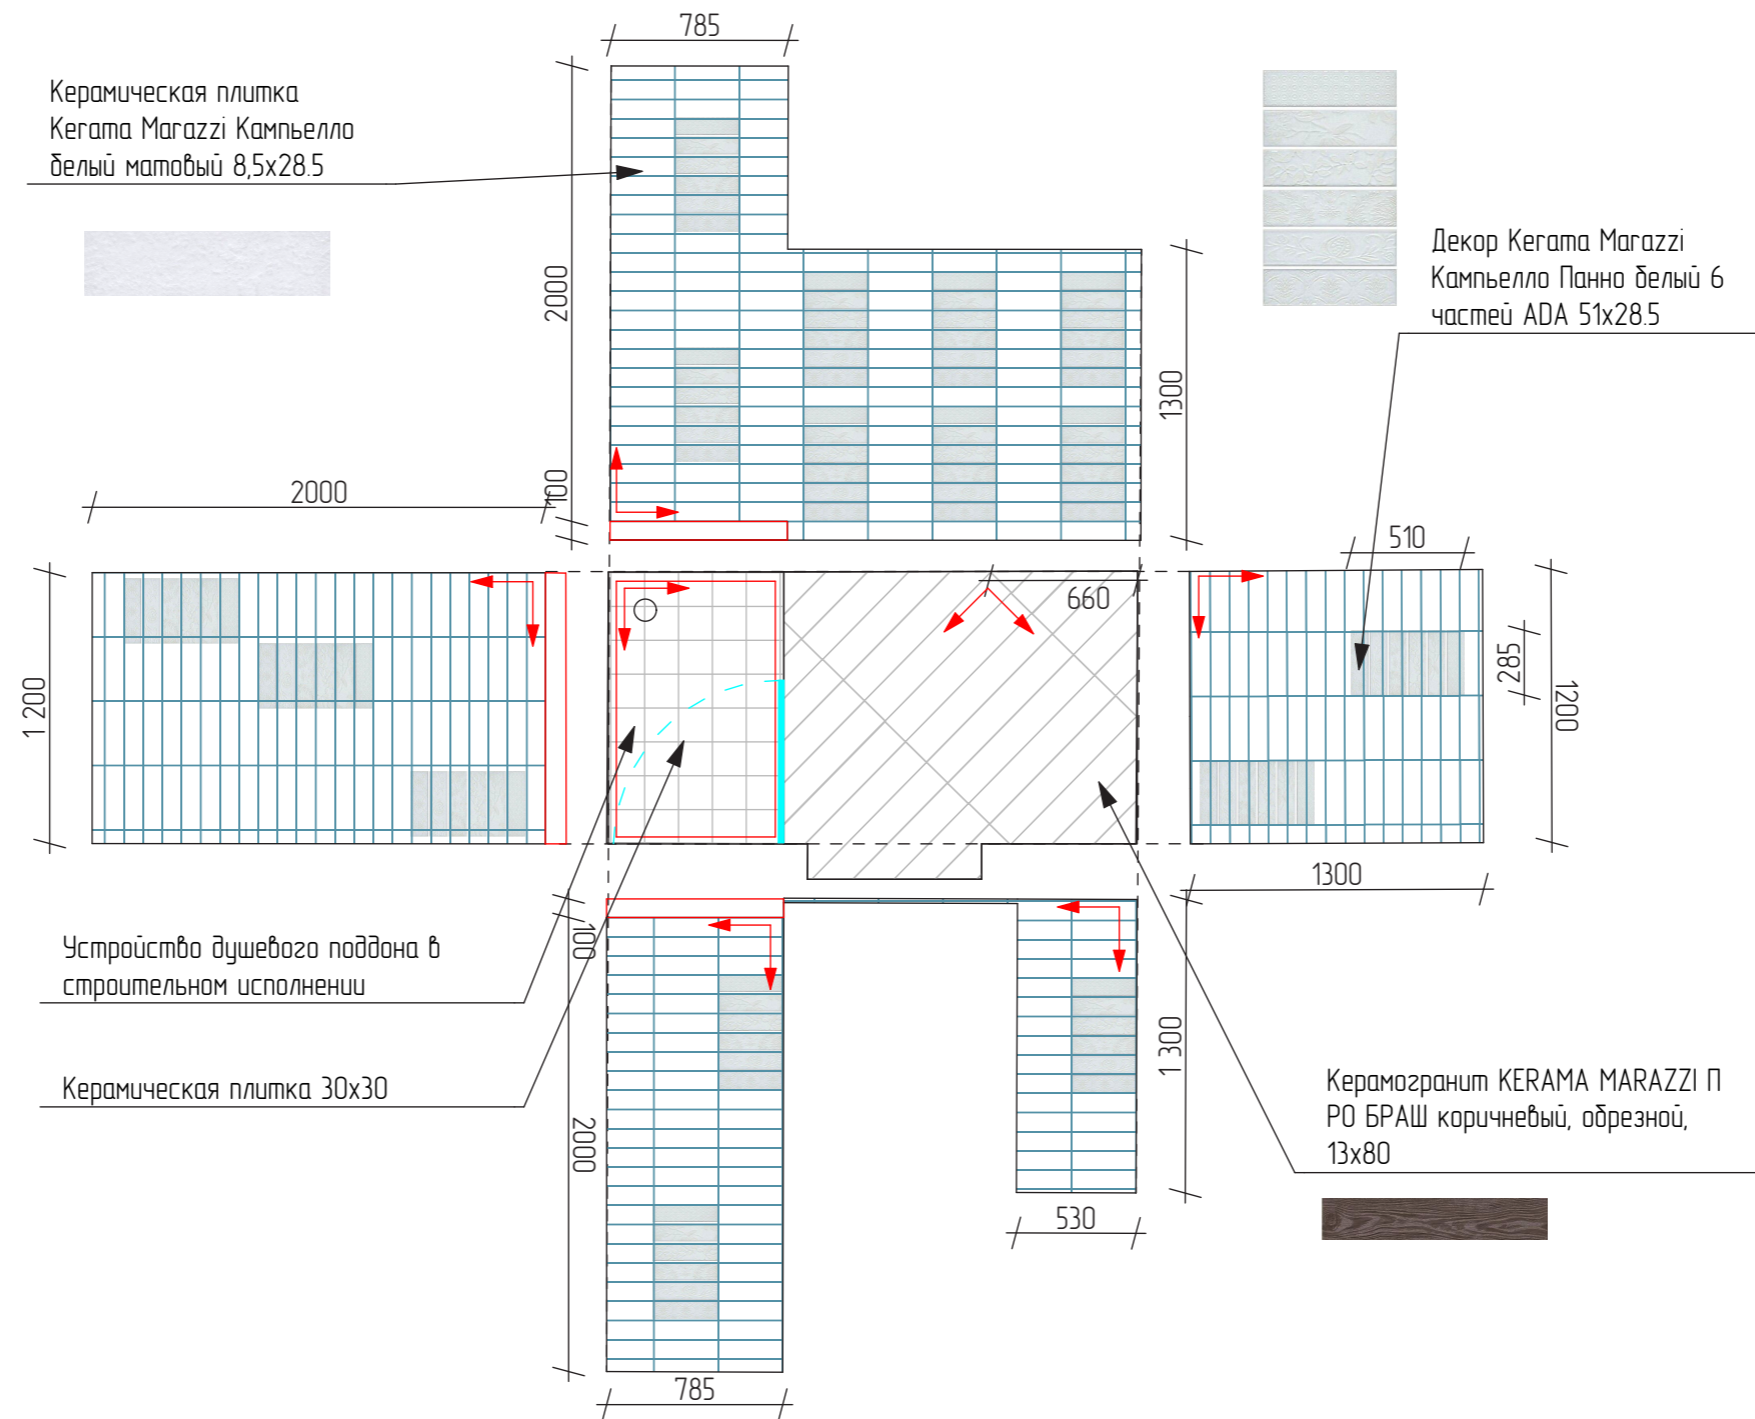


					Дизайн-проект: Московская область, поселок Жуковка
				Дата	
Дизайнер	Покровская В.В.			26.03.2022	Объект: Индивидуальный жилой дом
					Раскладка плитки в Санузле Няни (1 эт)
					М 1:100
					Лист 33 / Листов 54

КОМНАТА НЯНИ (1 ЭТАЖ)

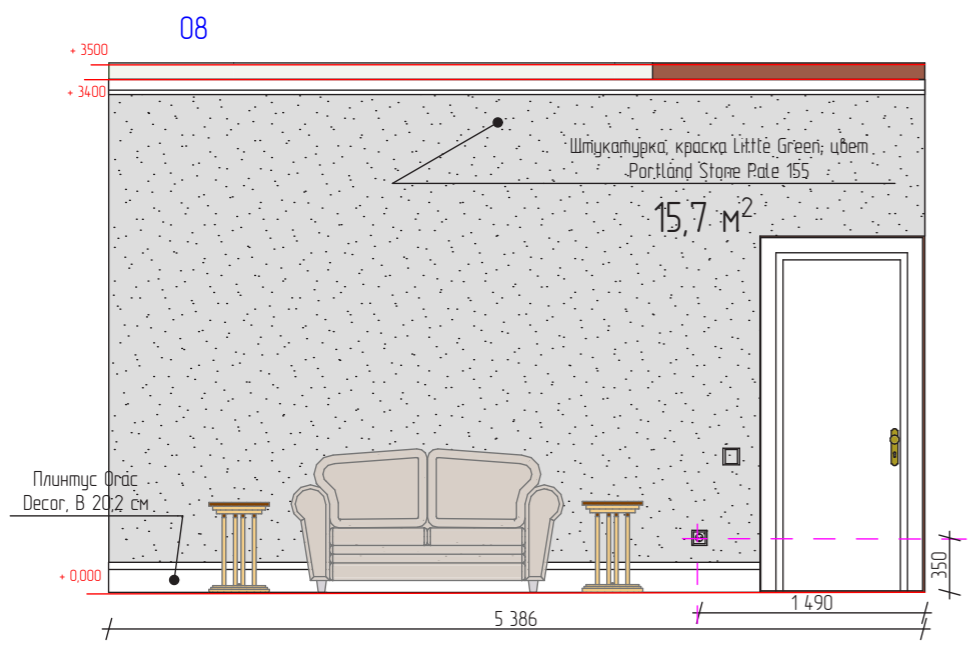
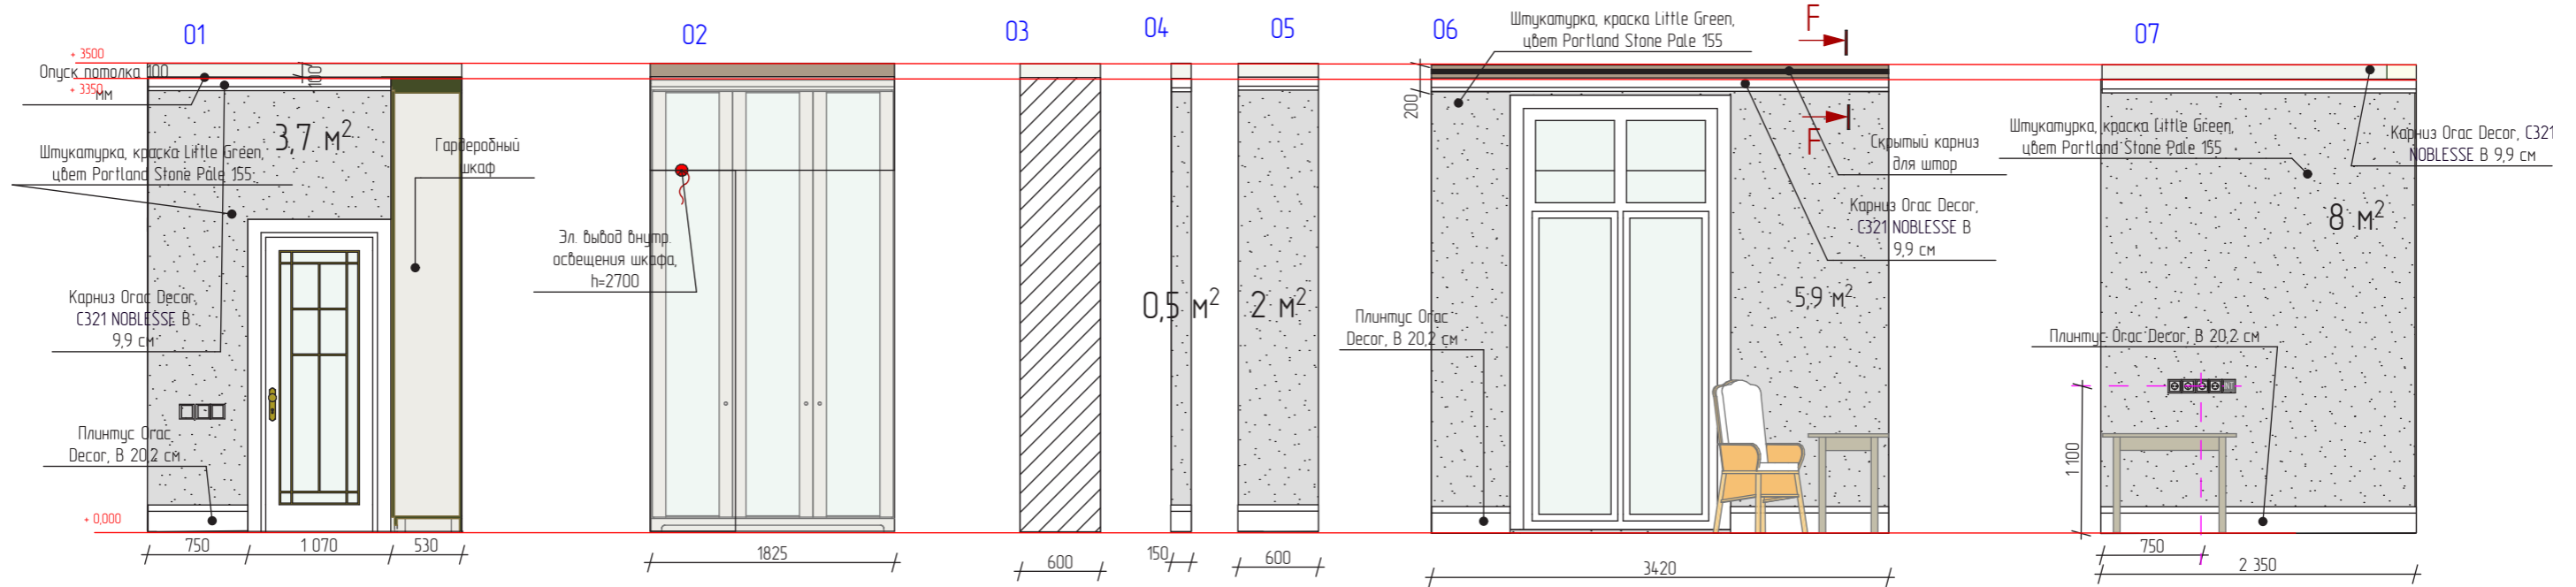


РАЗРЕЗ F-F

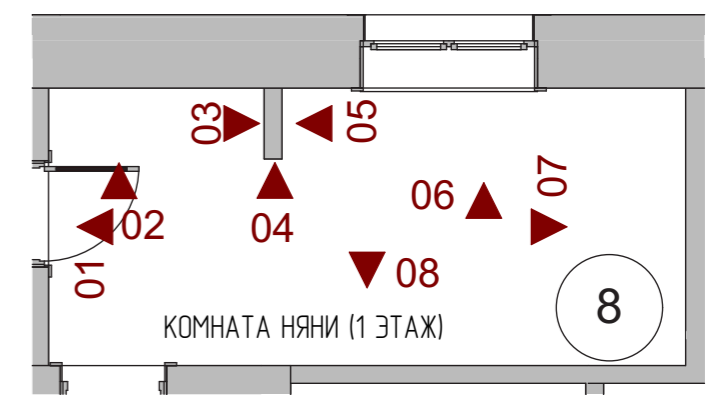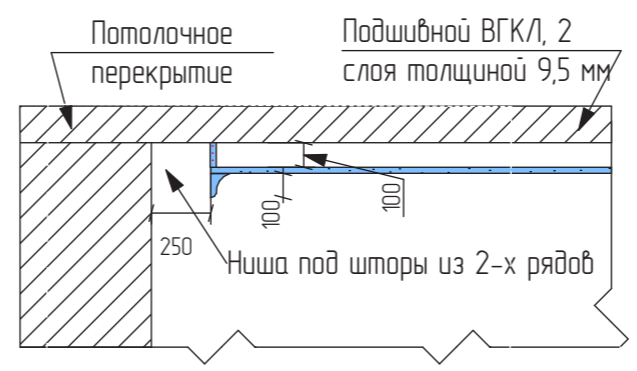







				Дизайн-проект: Московская область, поселок Жуковка	
				Дата	26.03.2022
Дизайнер	Покровская В.В.			Объект: Индивидуальный жилой дом	
				Развертки стен, Комната Няни	Лист 34 / Листов 54
				М 1:100	

КАБИНЕТ (1 ЭТАЖ)

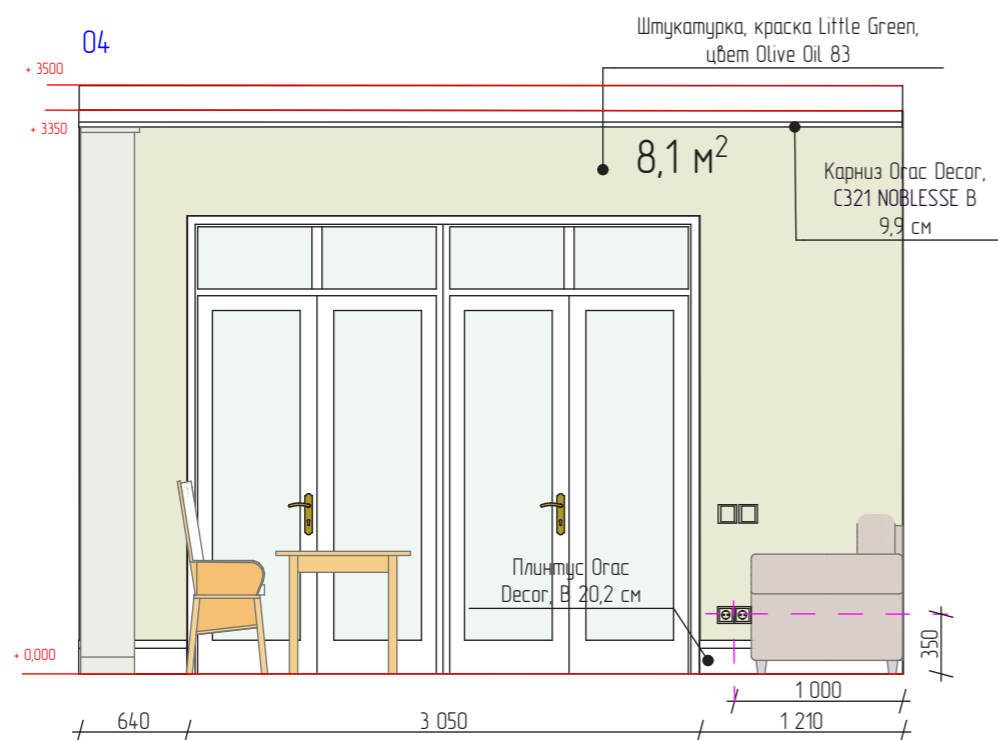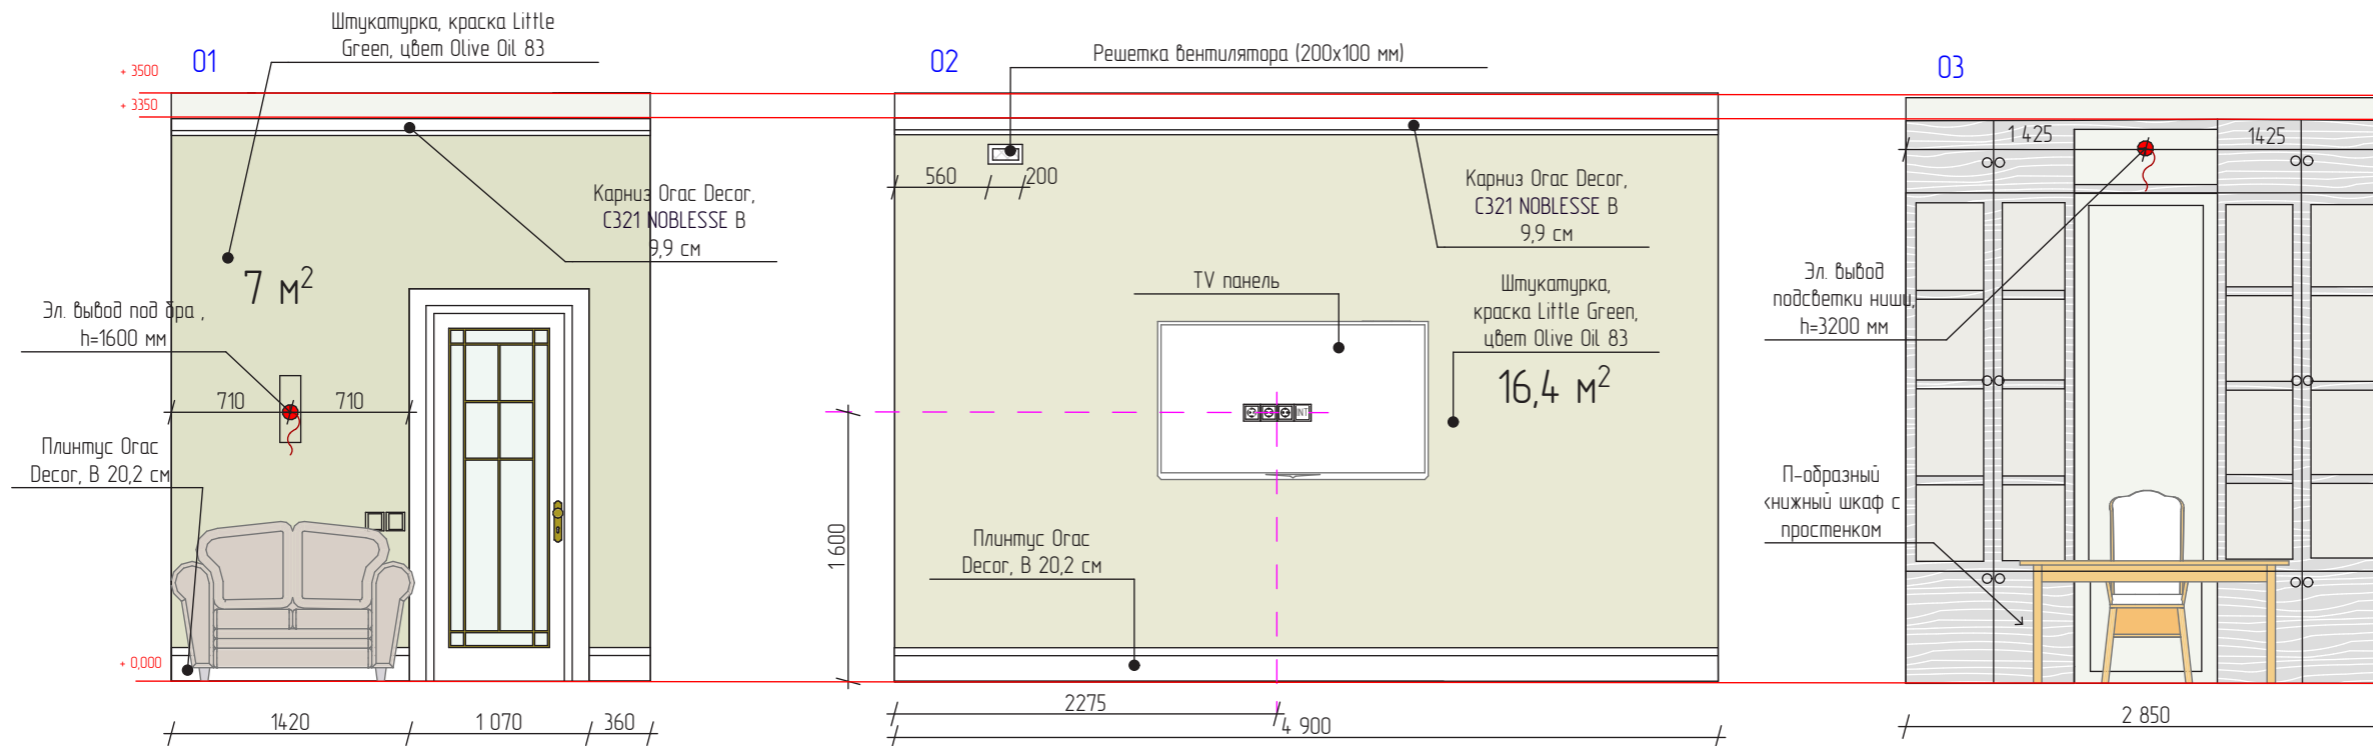

Дизайн-проект: Московская область, поселок Жуковка		
Дизайнер	Покровская В.В.	Дата: 26.03.2022
Объект: Индивидуальный жилой дом		
Развертки стен, Кабинет		Лист 35 / Листов 54
М 1:100		


ХОЛЛ (1 ЭТАЖ)

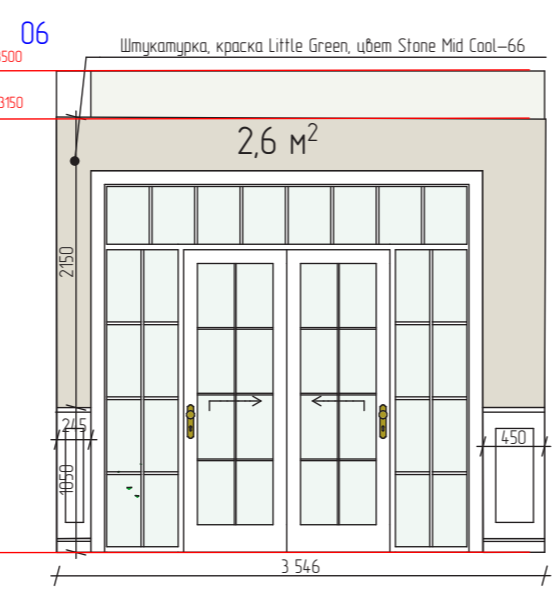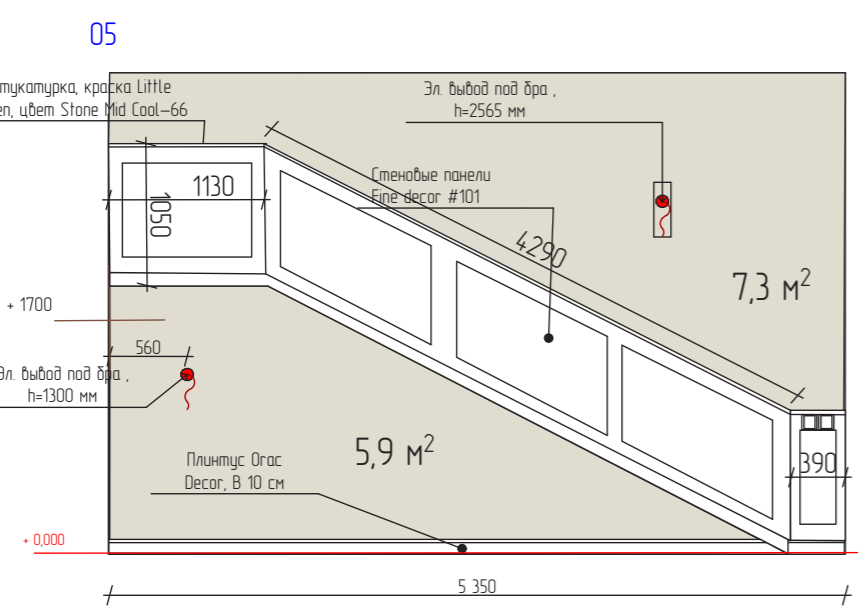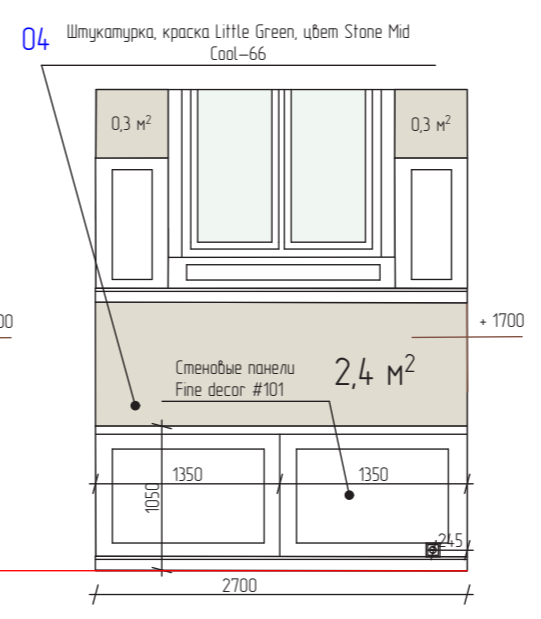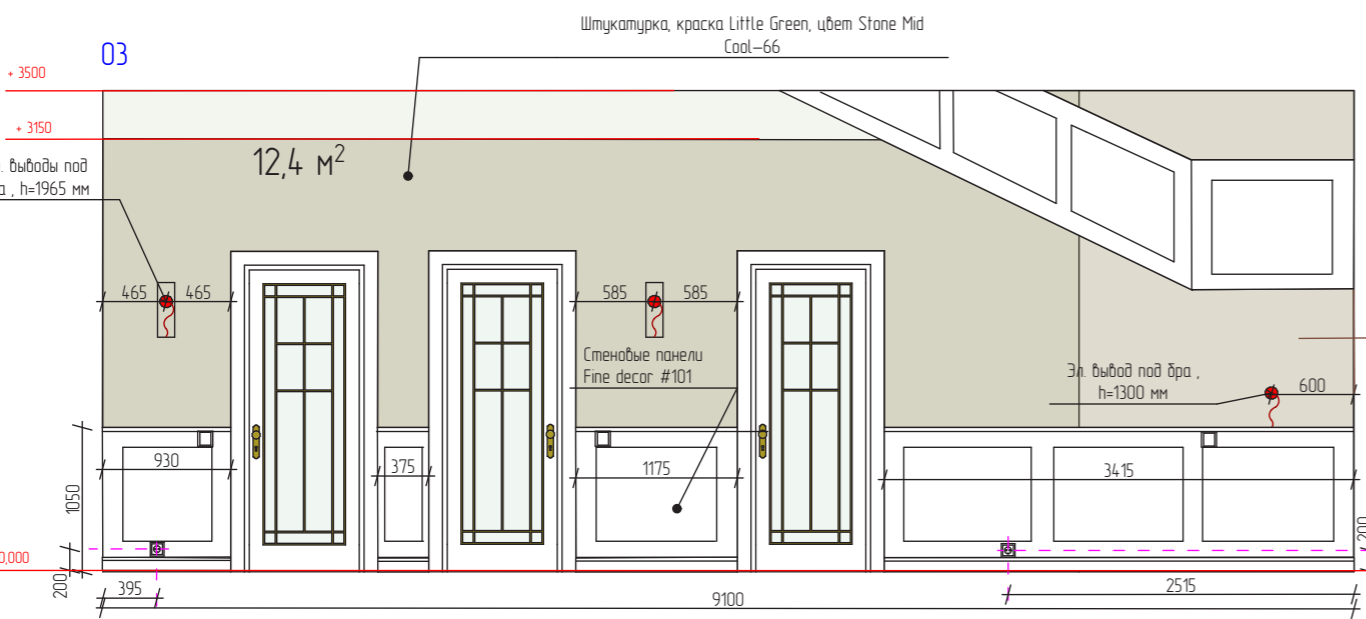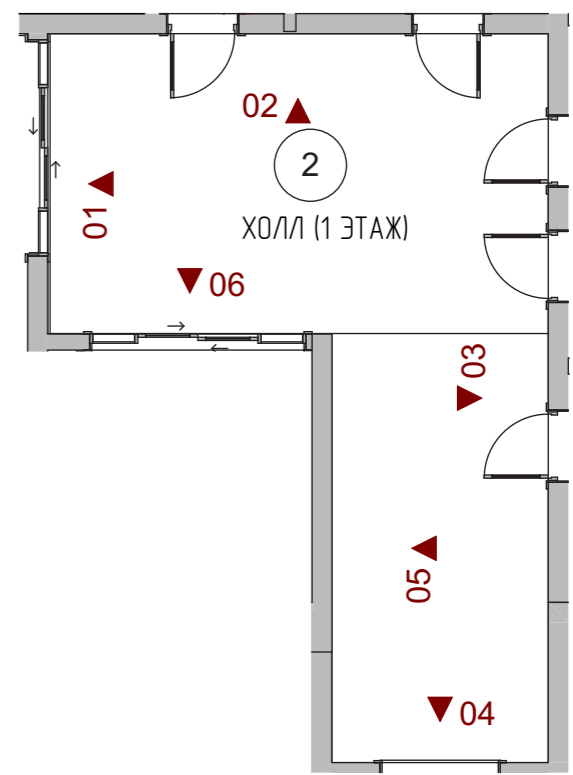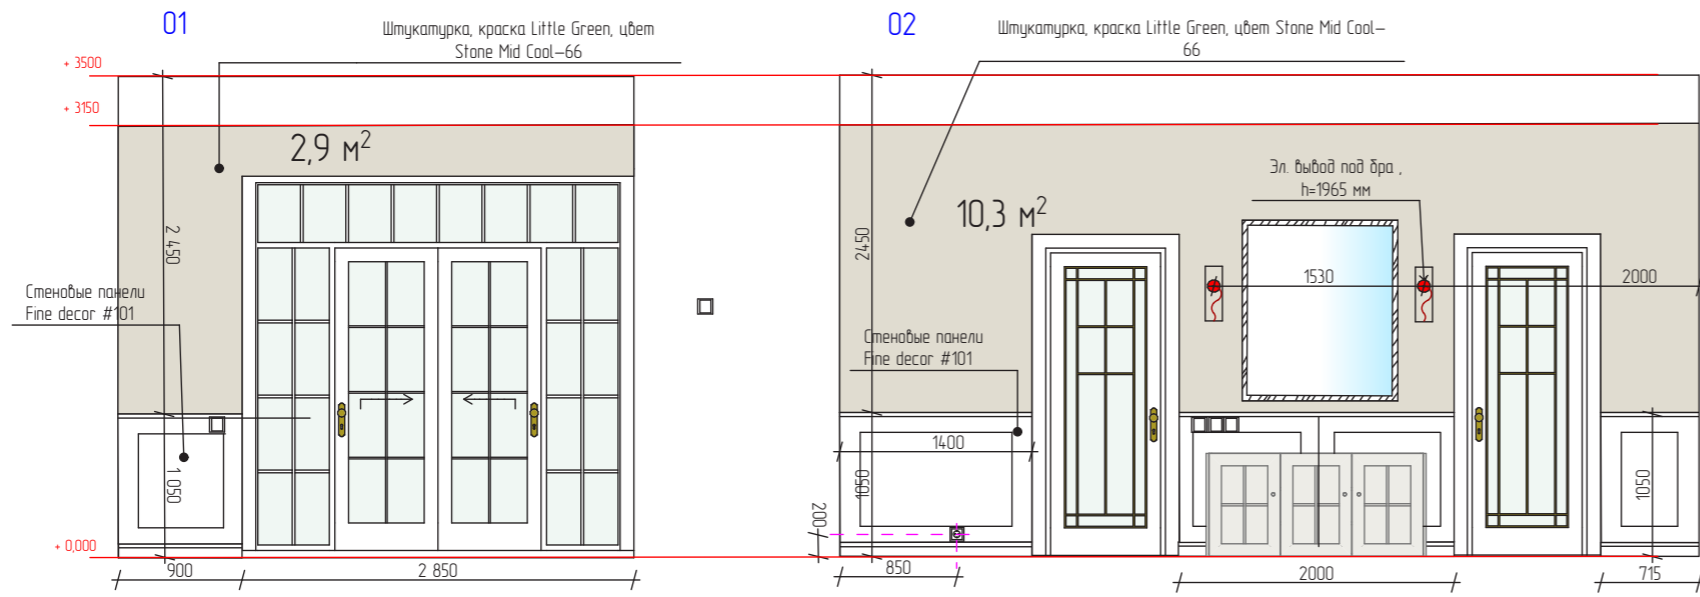

Примечания
Необходимый опуск потолка в зоне Холла 1-го этажа составляет 350 мм для установки систем вентиляции и кондиционирования.

Дизайнер	Покровская В.В.	Дата	26.03.2022	Дизайн-проект: Московская область, поселок Жуковка
Развертки стен, Холл (1 этаж)				Лист 36 / Листов 54
М 1:100				

ВХОДНАЯ ГРУППА (1 ЭТАЖ)


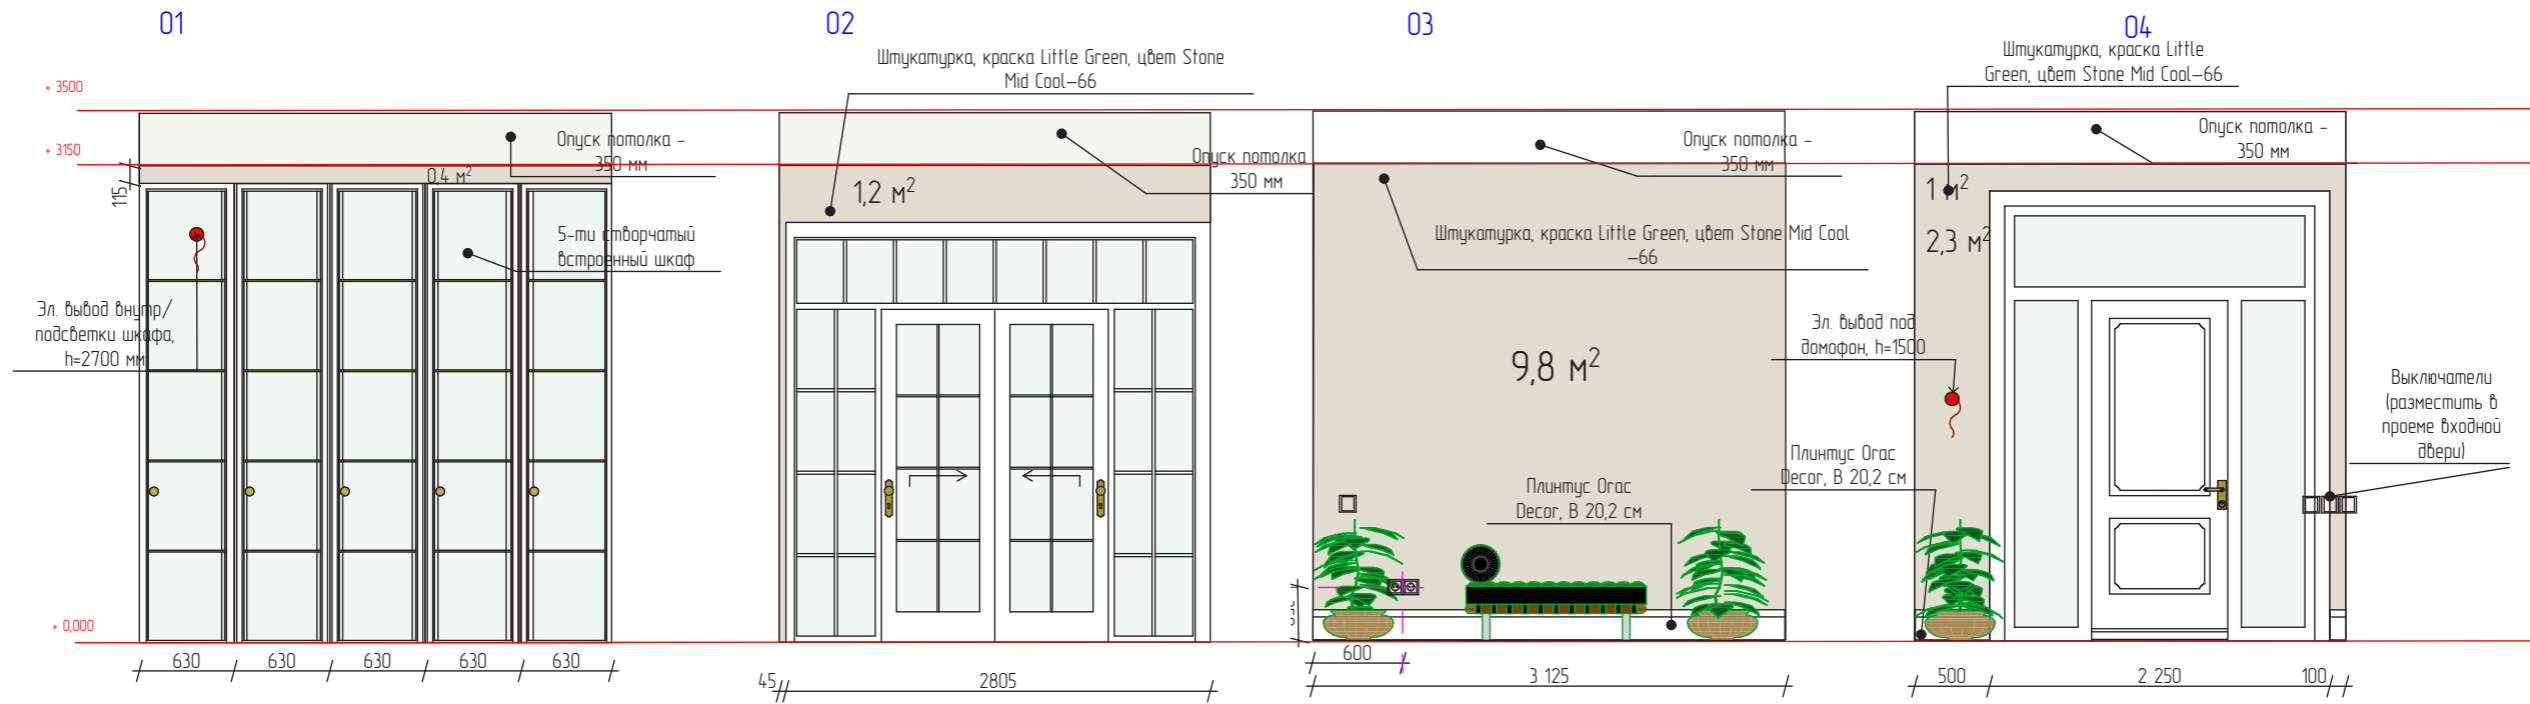


Примечания

Необходимый опуск потолка в зоне Входной группы 1-го этажа составляет 350 мм для установки систем вентиляции и кондиционирования.

						Дизайн-проект: Московская область, поселок Жуковка
					Дата	
Дизайнер	Покровская В.В.				26.03.2022	Объект: Индивидуальный жилой дом
						Развертки стен, Входная группа
						Лист 37
						Листов 54
						M 1:100

ХОЛЛ (2 ЭТАЖ)

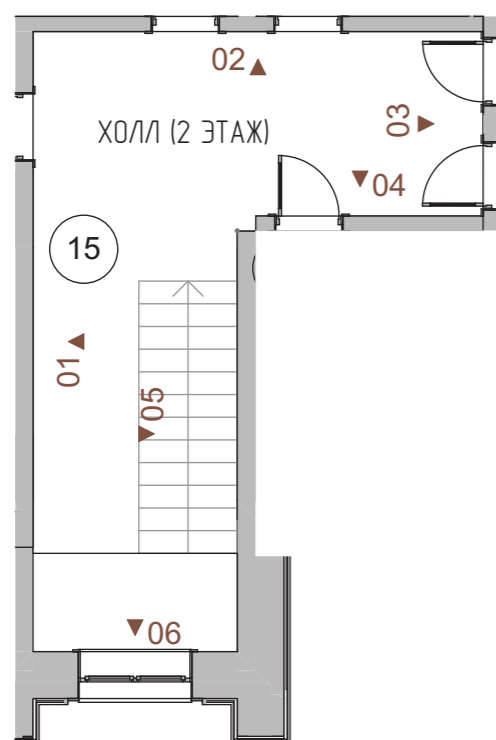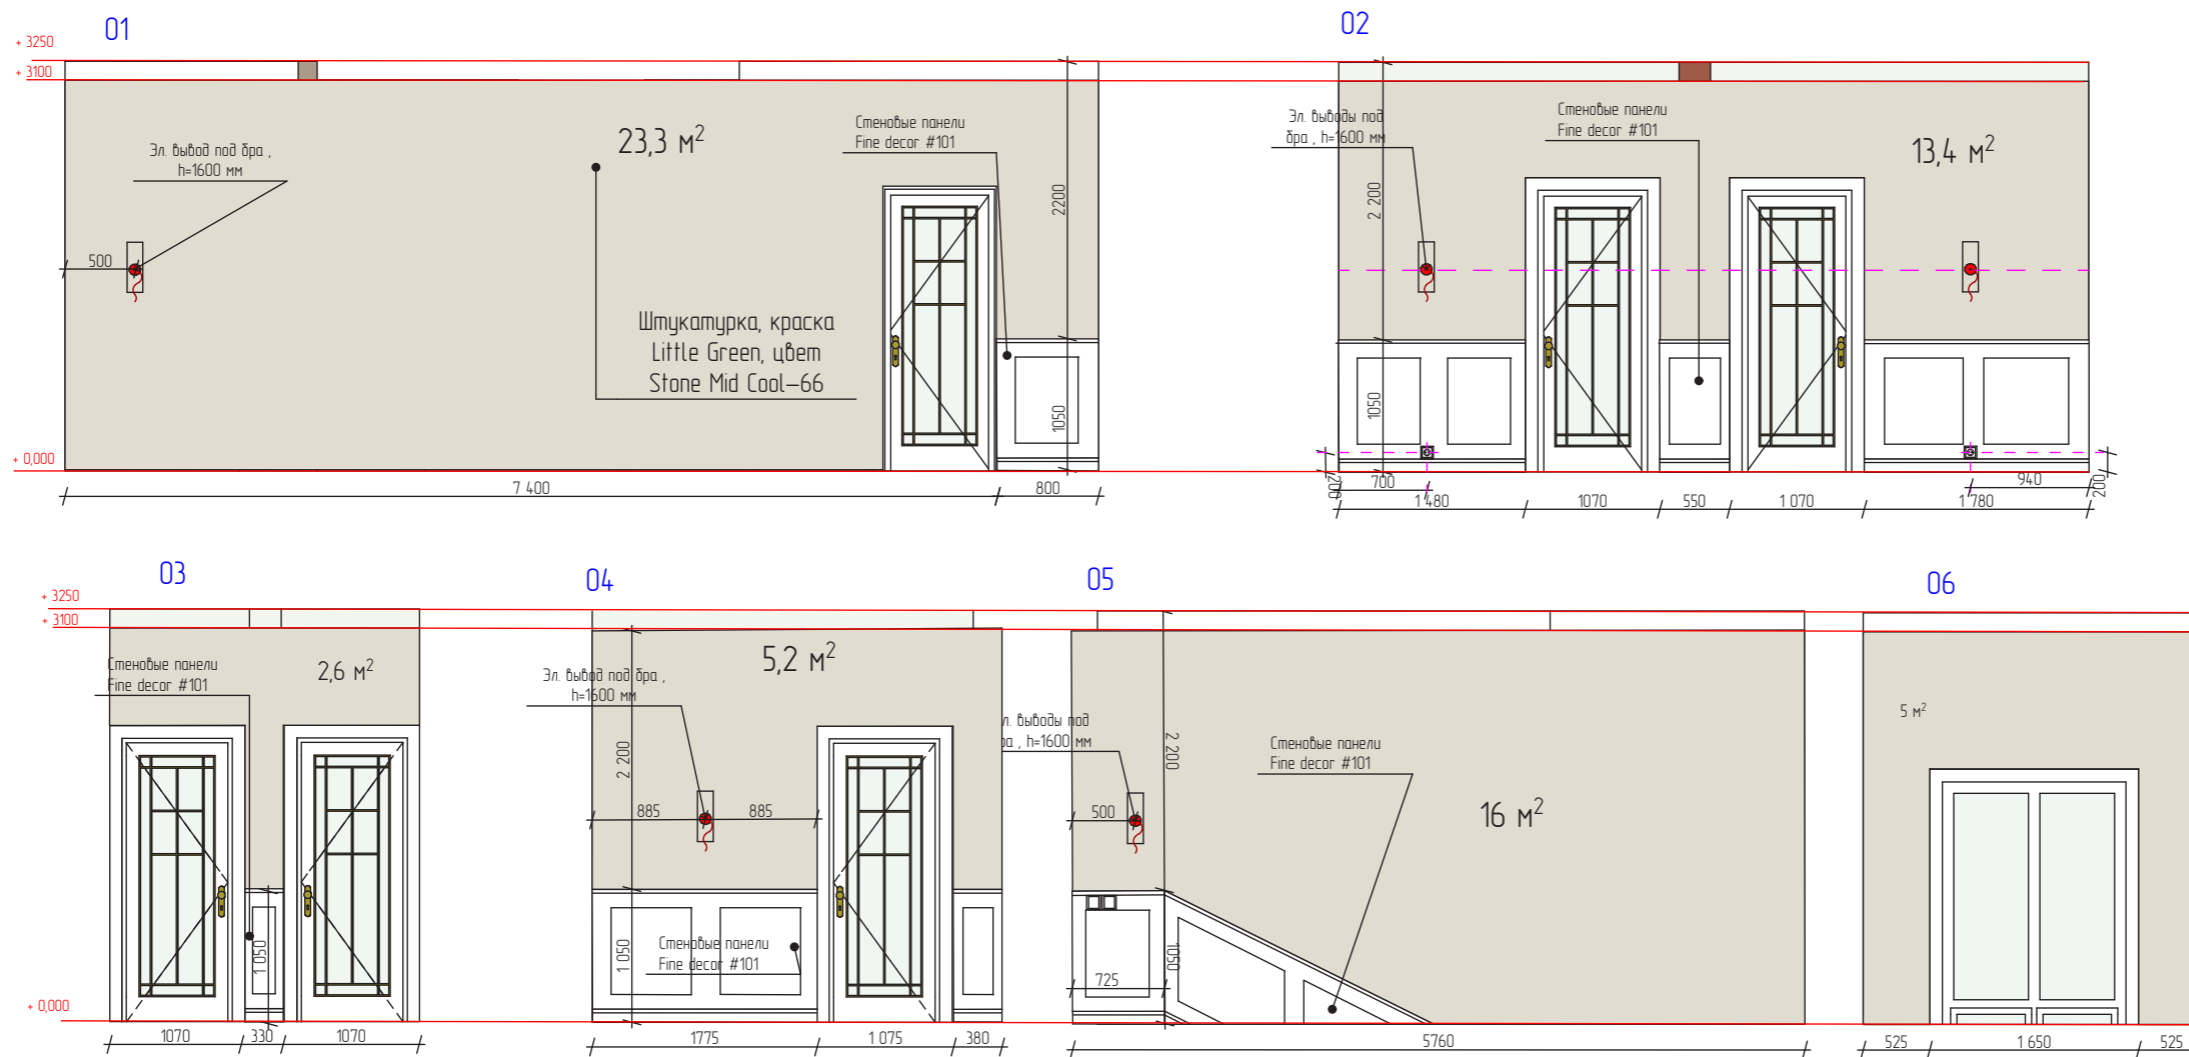


Примечания

Необходимый опуск потолка в зоне Холла 2-го этажа составляет 200 мм для установки систем вентиляции и кондиционирования.


						Дизайн-проект: Московская область, поселок Жуковка
					Дата	
Дизайнер	Покровская В.В.				26.03.2022	Объект: Индивидуальный жилой дом
						Развертки стен, Холл (2 этаж)
						Лист 38 / Листов 54
						M 1:100
						VI POKROVSKAYA INTERIOR DESIGN

МАСТЕР_СПАЛЬНЯ (2 ЭТАЖ)

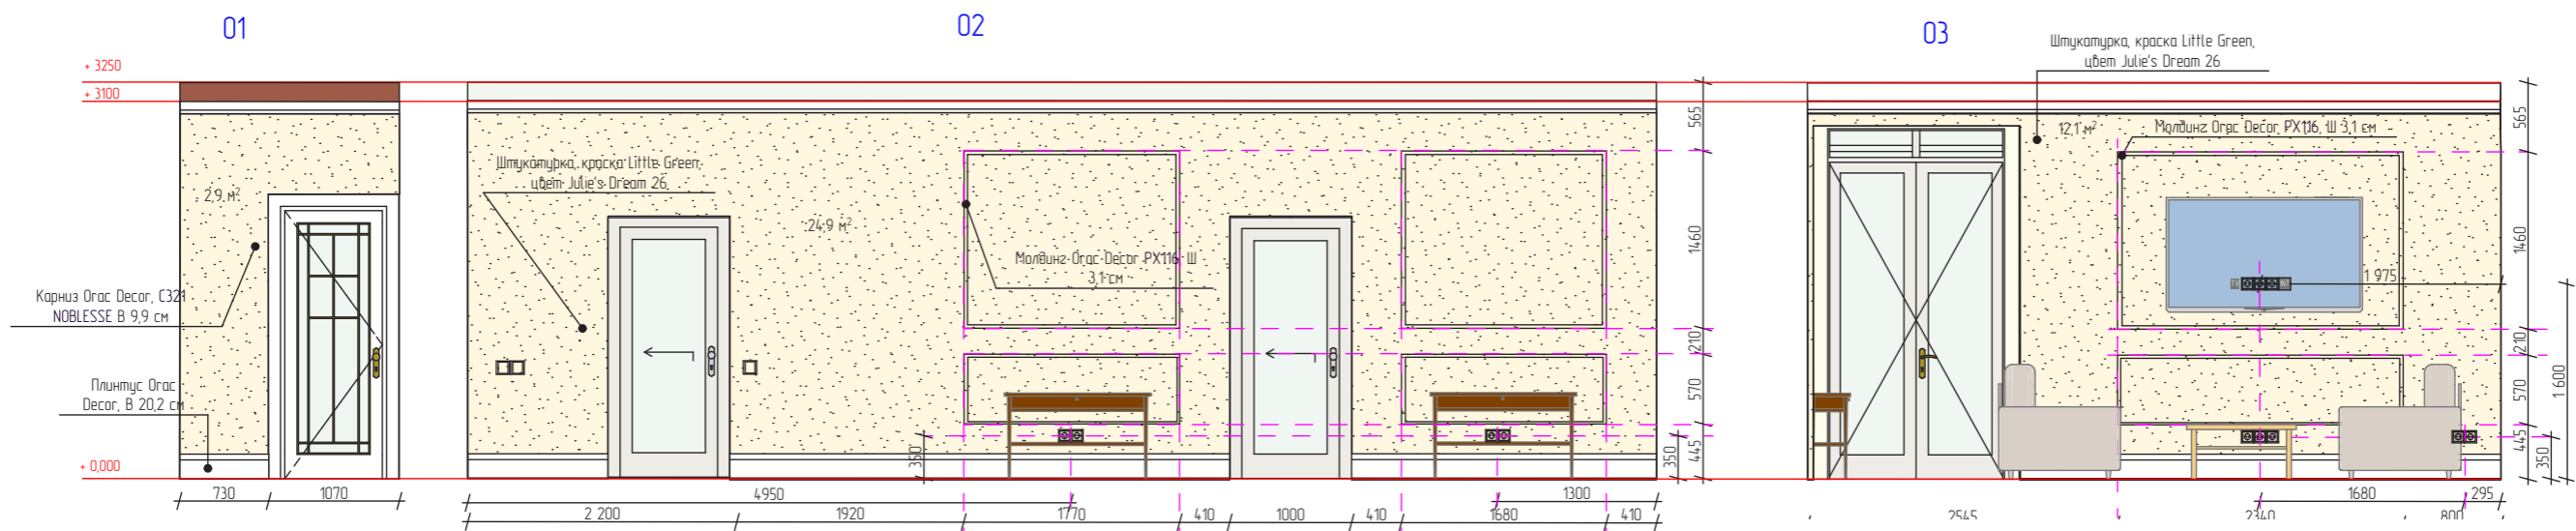


В рамках дизайн-проекта предусмотрен кессонный потолок с нишей для скрытого карниза. Необходимый опуск потолка - 250 мм от потолочного перекрытия. После увеличения оконных проемов фактическое расстояние м/у перекрытием и окном - 300 мм (без учета отделки и возможных коммуникаций).

Выключатели (разместить в проеме балконной двери)

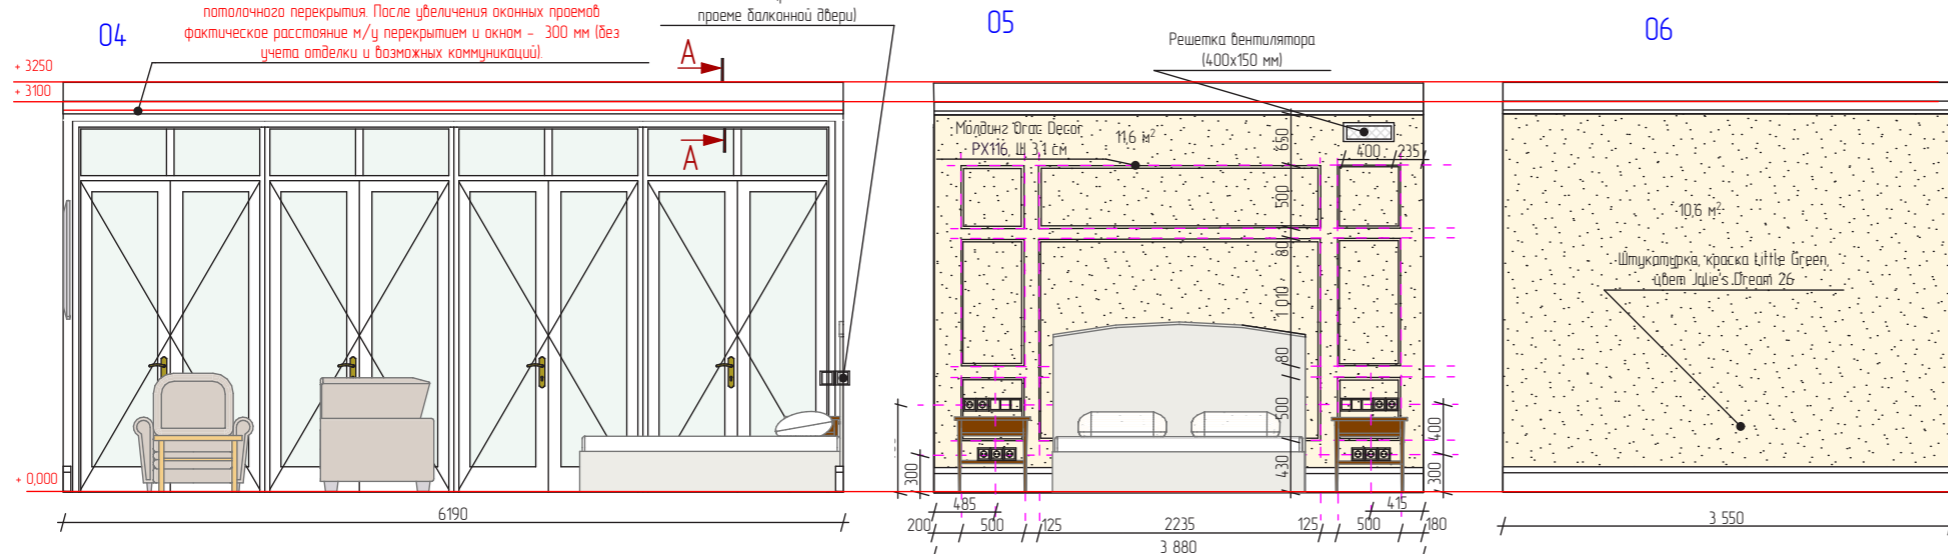


РАЗРЕЗ А-А

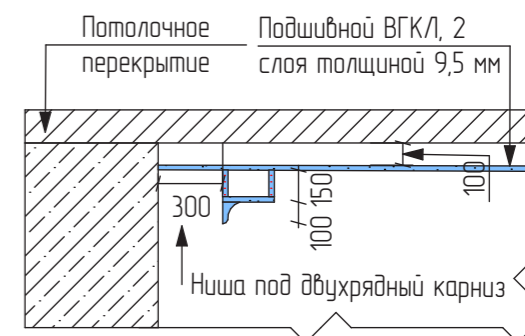



Примечания

Необходимый опуск потолка в зоне Мастер-спальни составляет 250 мм для установки систем вентиляции и кондиционирования.

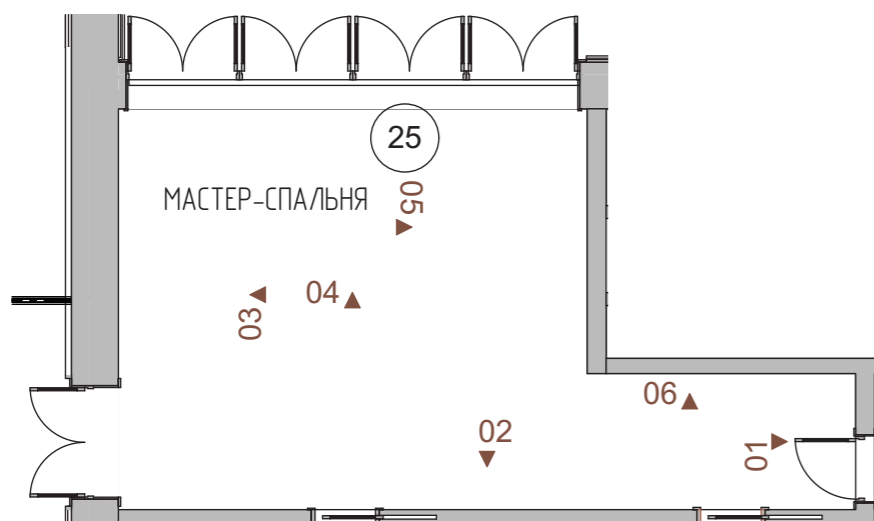



		Дизайн-проект: Московская область, поселок Жуковка	
		Дата	26.03.2022
Дизайнер	Покровская В.В.	Объект: Индивидуальный жилой дом	
Развертки стен, Мастер-спальня		Лист 39	Листов 54
М 1:100			

ГАРДЕРОБНАЯ (2 ЭТАЖ)

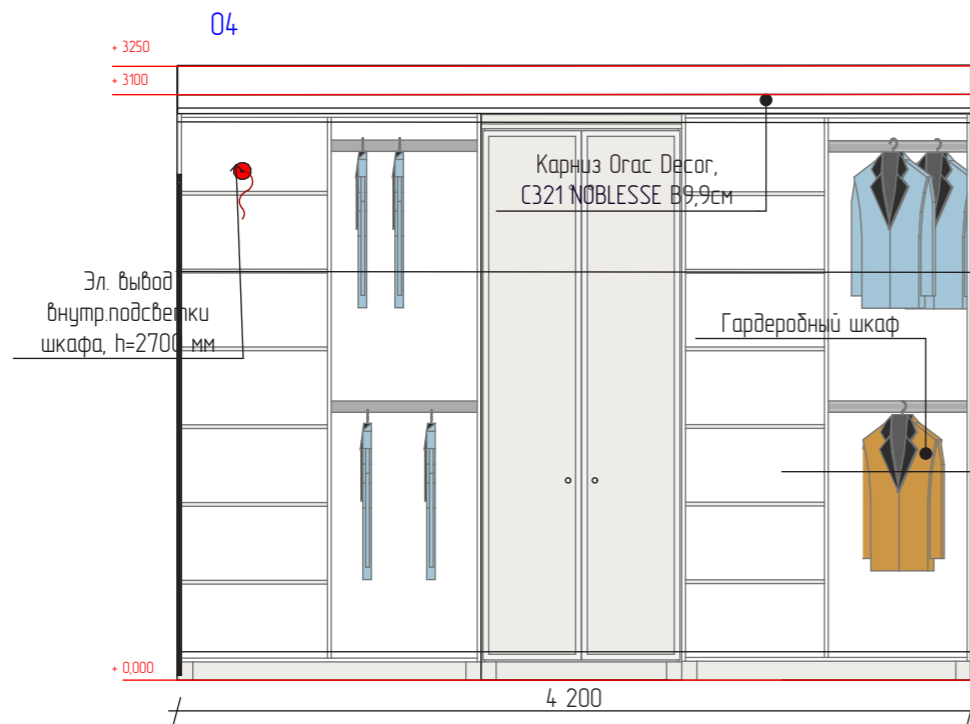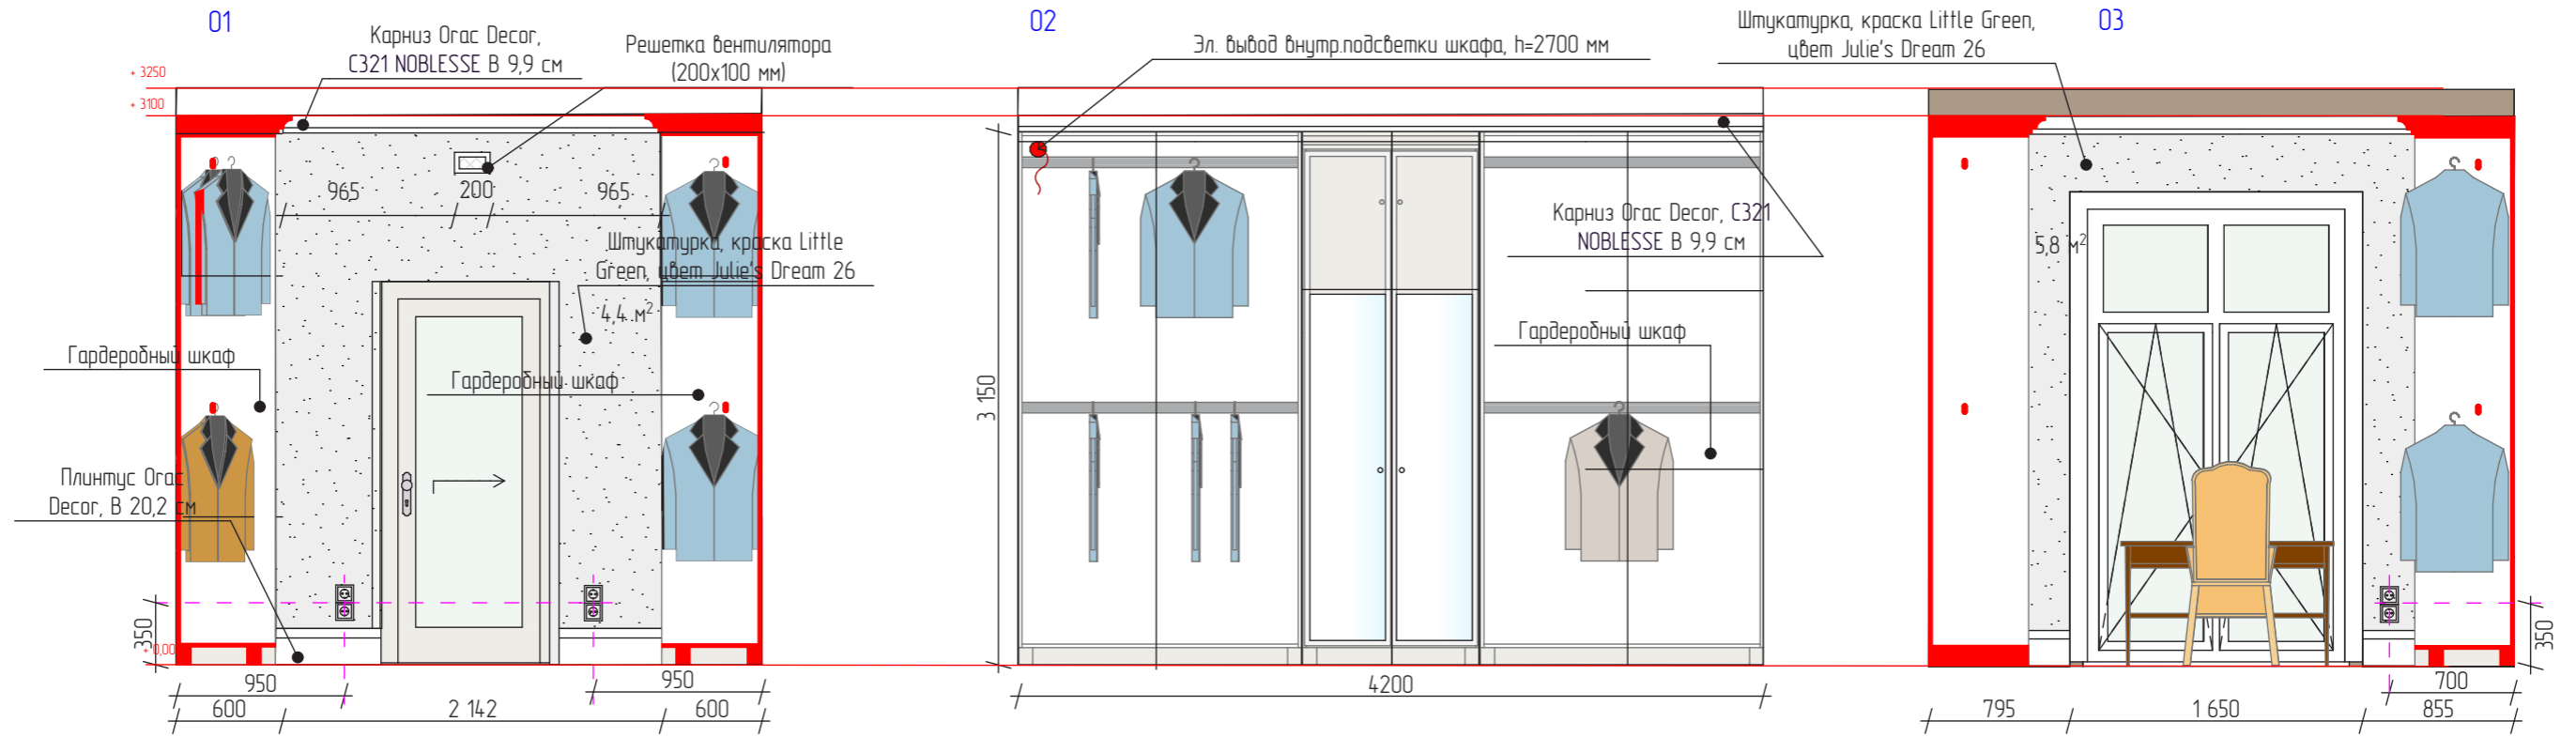



					Дизайн-проект: Московская область, поселок Жуковка
				Дата	26.03.2022
Дизайнер	Покровская В.В.				Объект: Индивидуальный жилой дом
					Развертки стен, Гардеробная (2 этаж)
					М 1:100
				Лист 40	Листов 54

МАСТЕР-ВАННАЯ (2 ЭТАЖ)

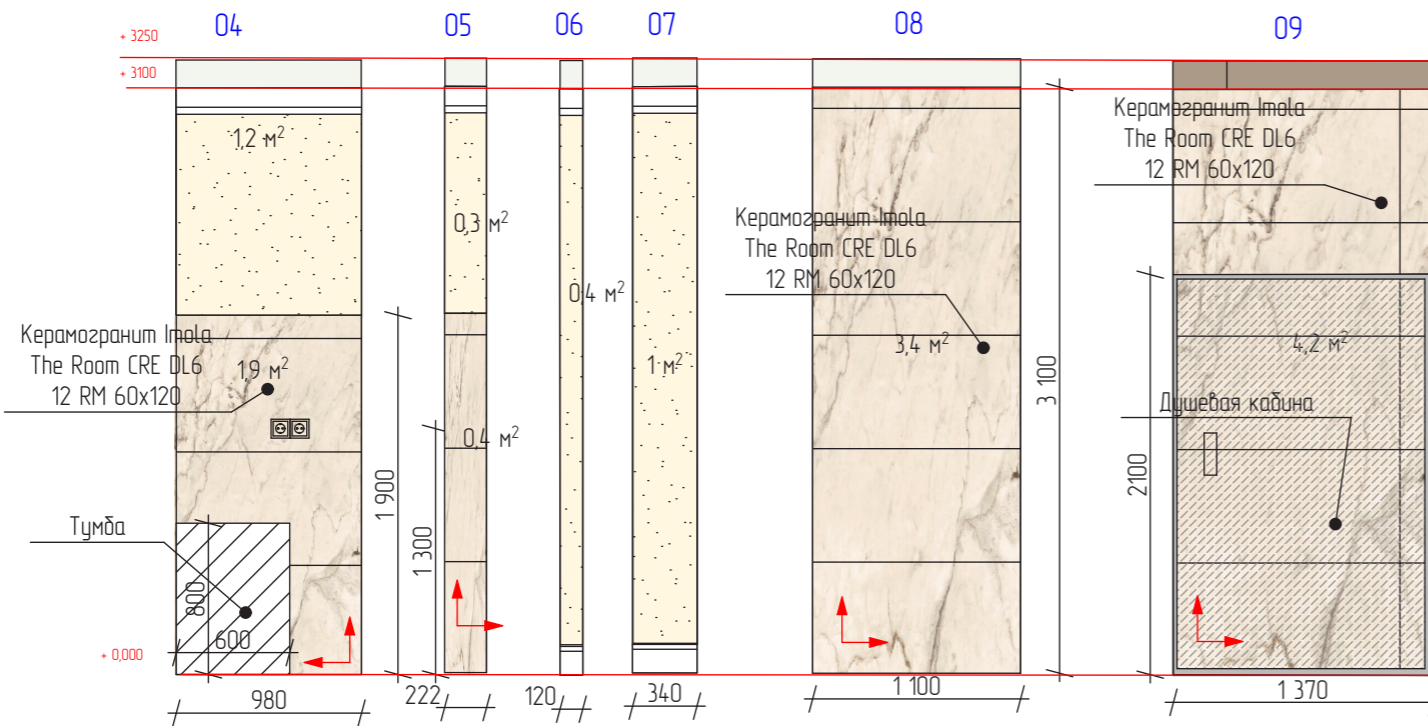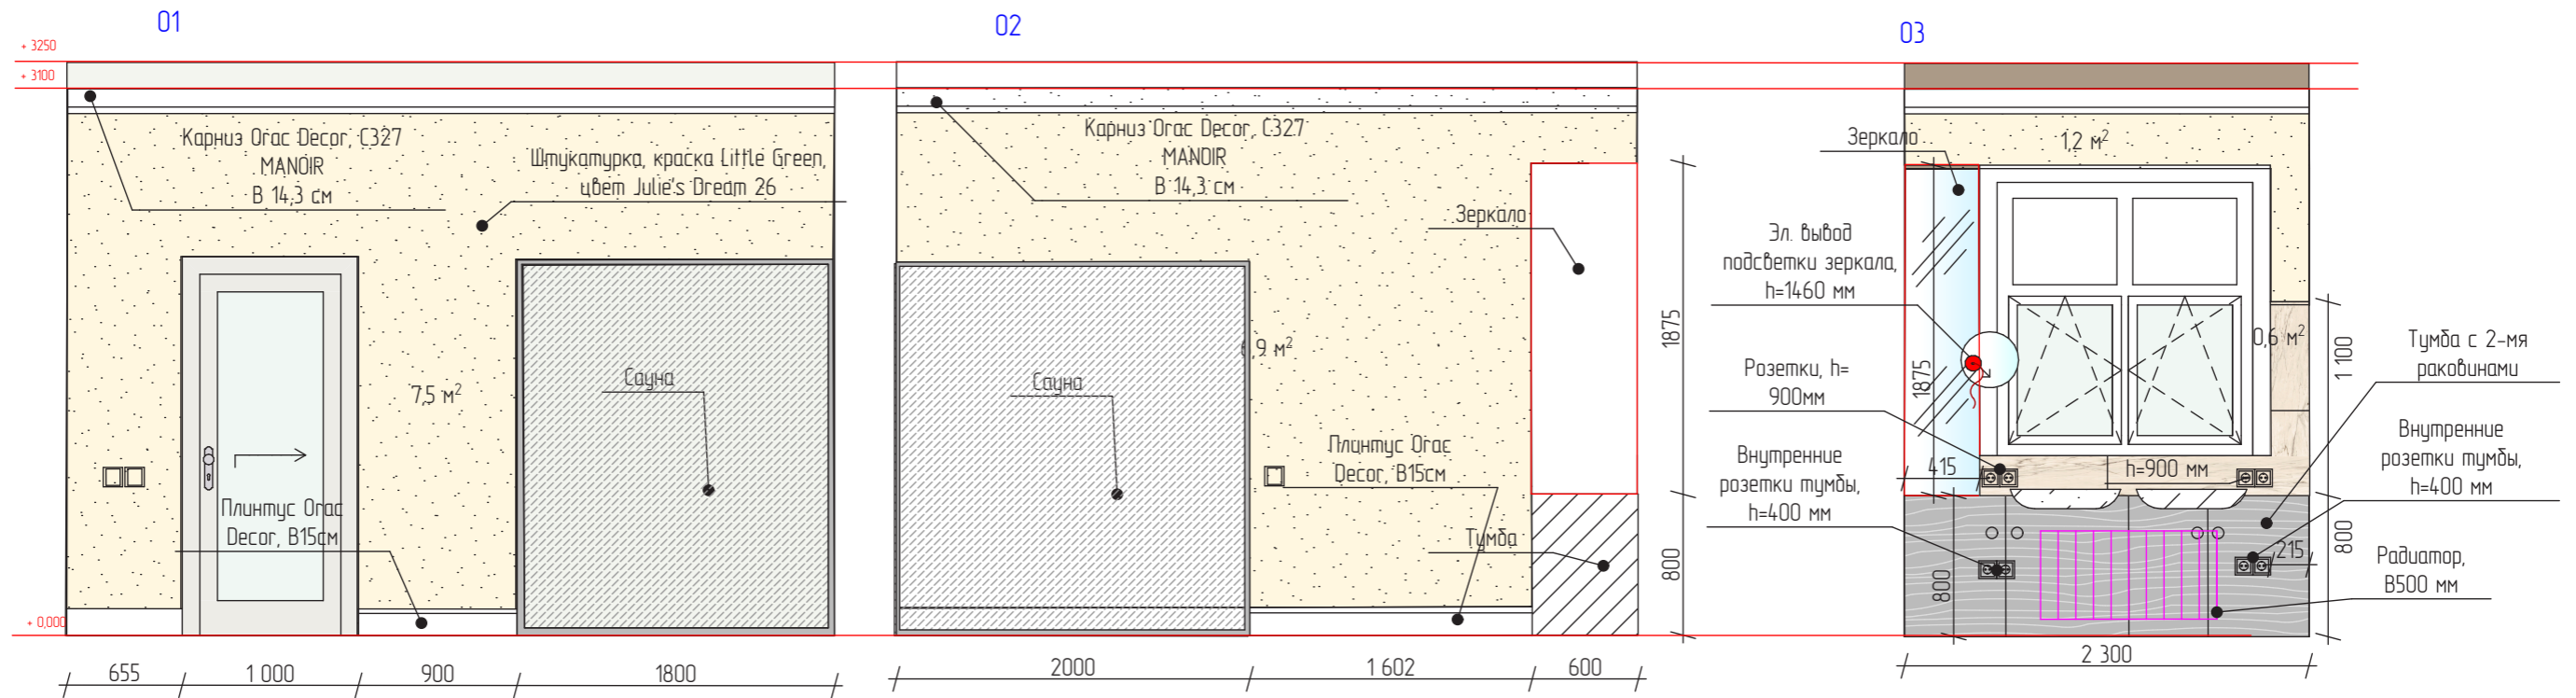


						Дизайн-проект: Московская область, поселок Жуковка
					Дата	
Дизайнер	Покровская В.В.				26.03.2022	Объект: Индивидуальный жилой дом
						Развертки стен, Мастер-Ванная (лист 1)
						М 1:100
						Лист 41
						Листов 54
						VPokrovskaya INTERIOR DESIGN

МАСТЕР-ВАННАЯ (2 ЭТАЖ)

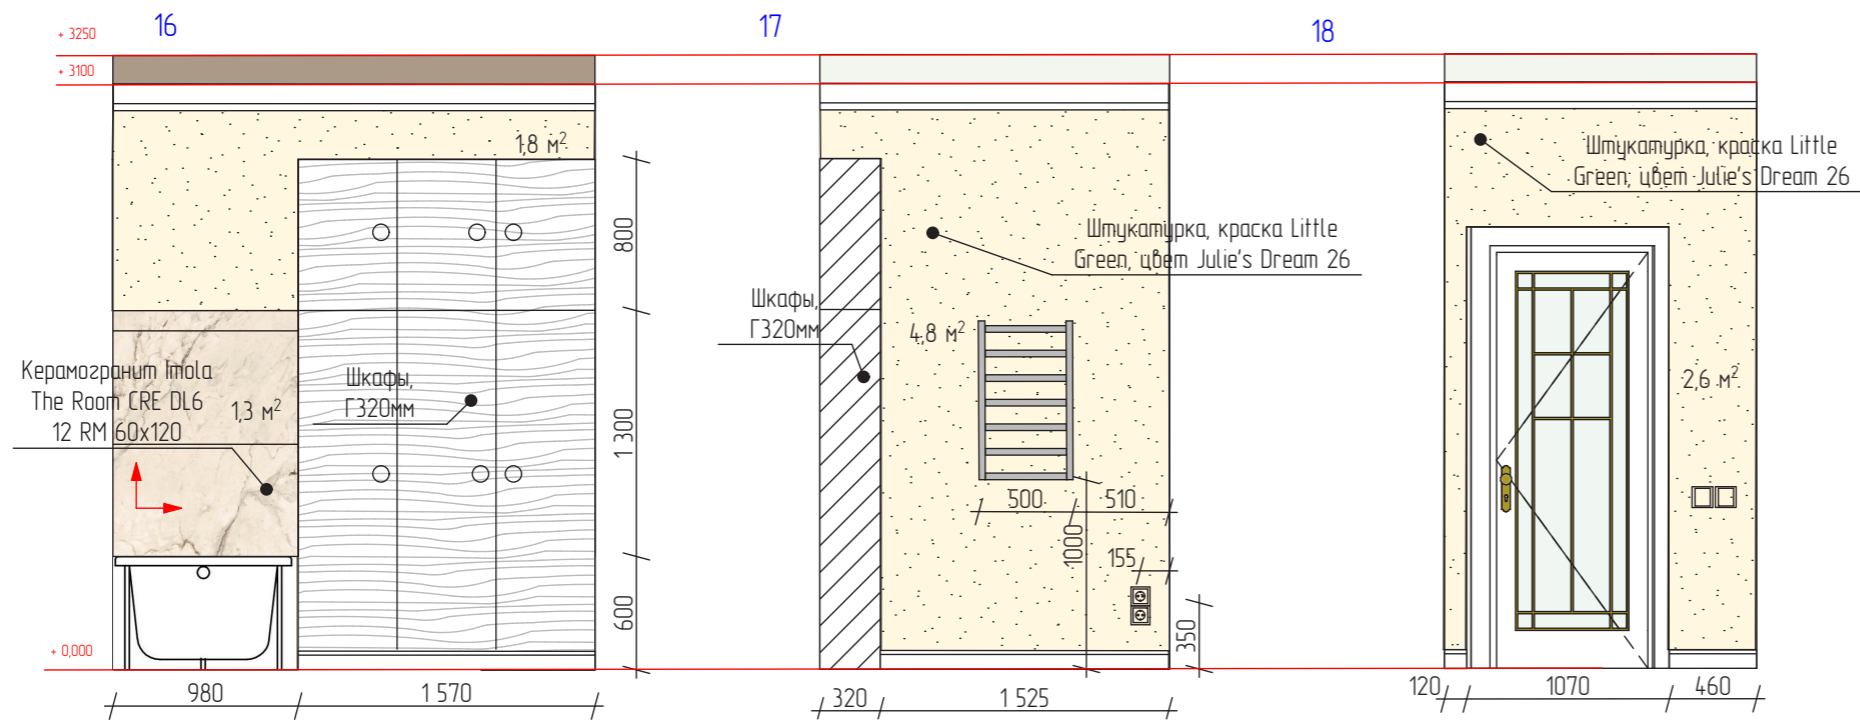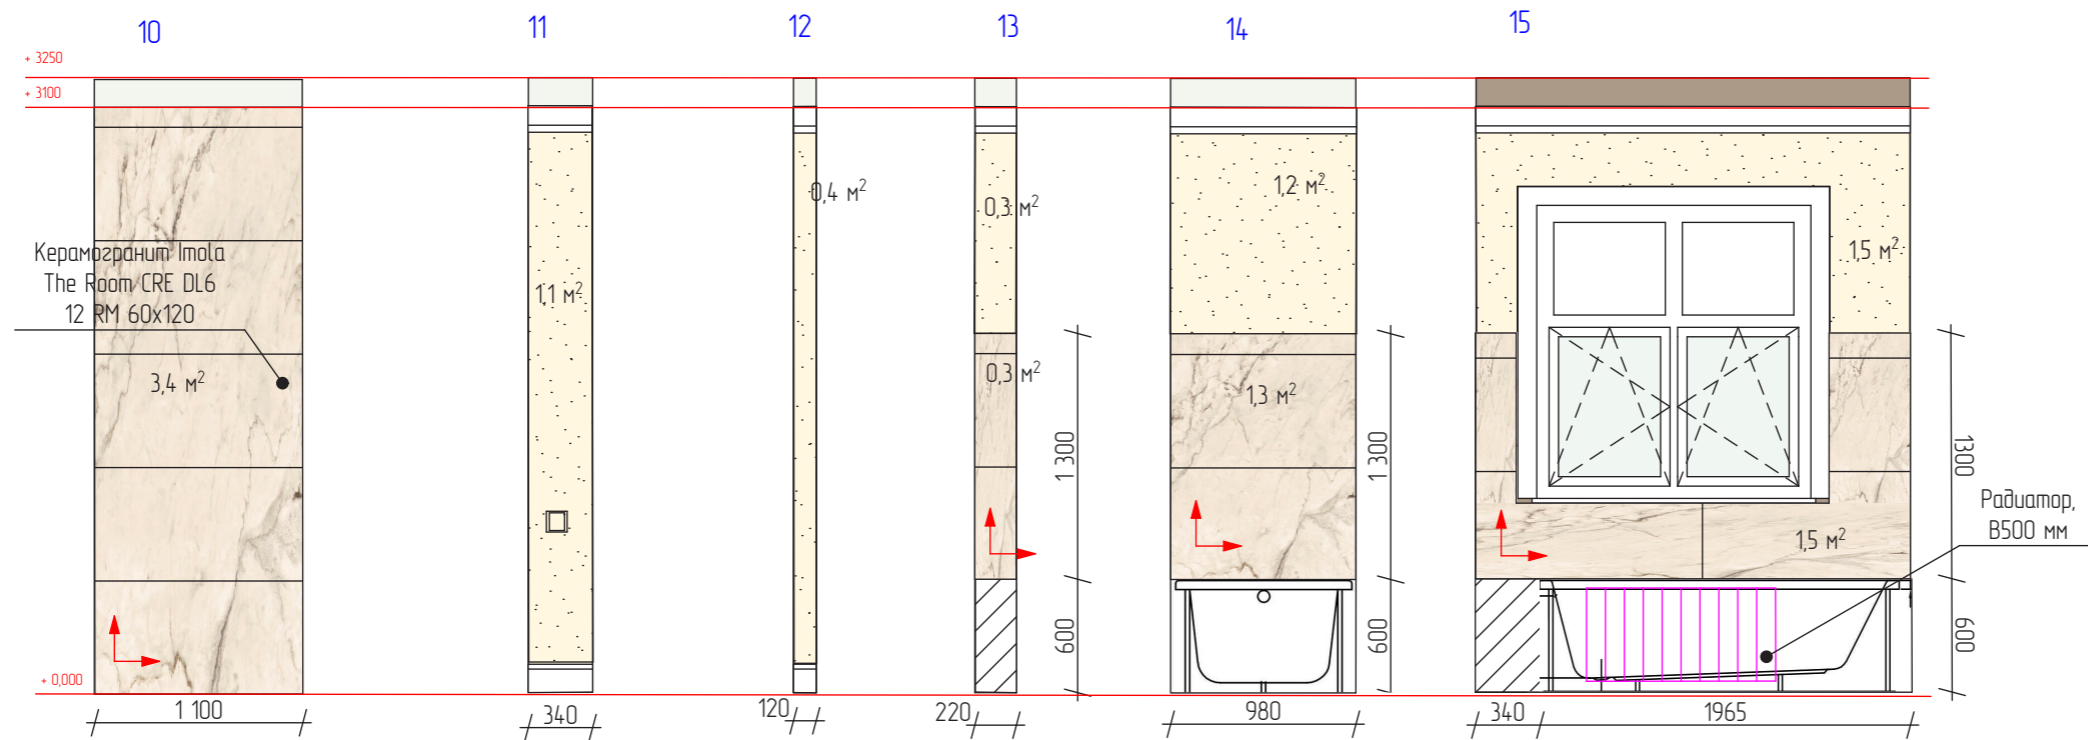


Дизайн-проект: Московская область, поселок Жуковка		
Дата	26.03.2022	
Дизайнер	Покровская В.В.	
Объект: Индивидуальный жилой дом		
Развертки стен, Мастер-Ванная (лист 2)		Лист 42 / Листов 54
М 1:100		

МАСТЕР-САМУЗЕЛ (2 ЭТАЖ)

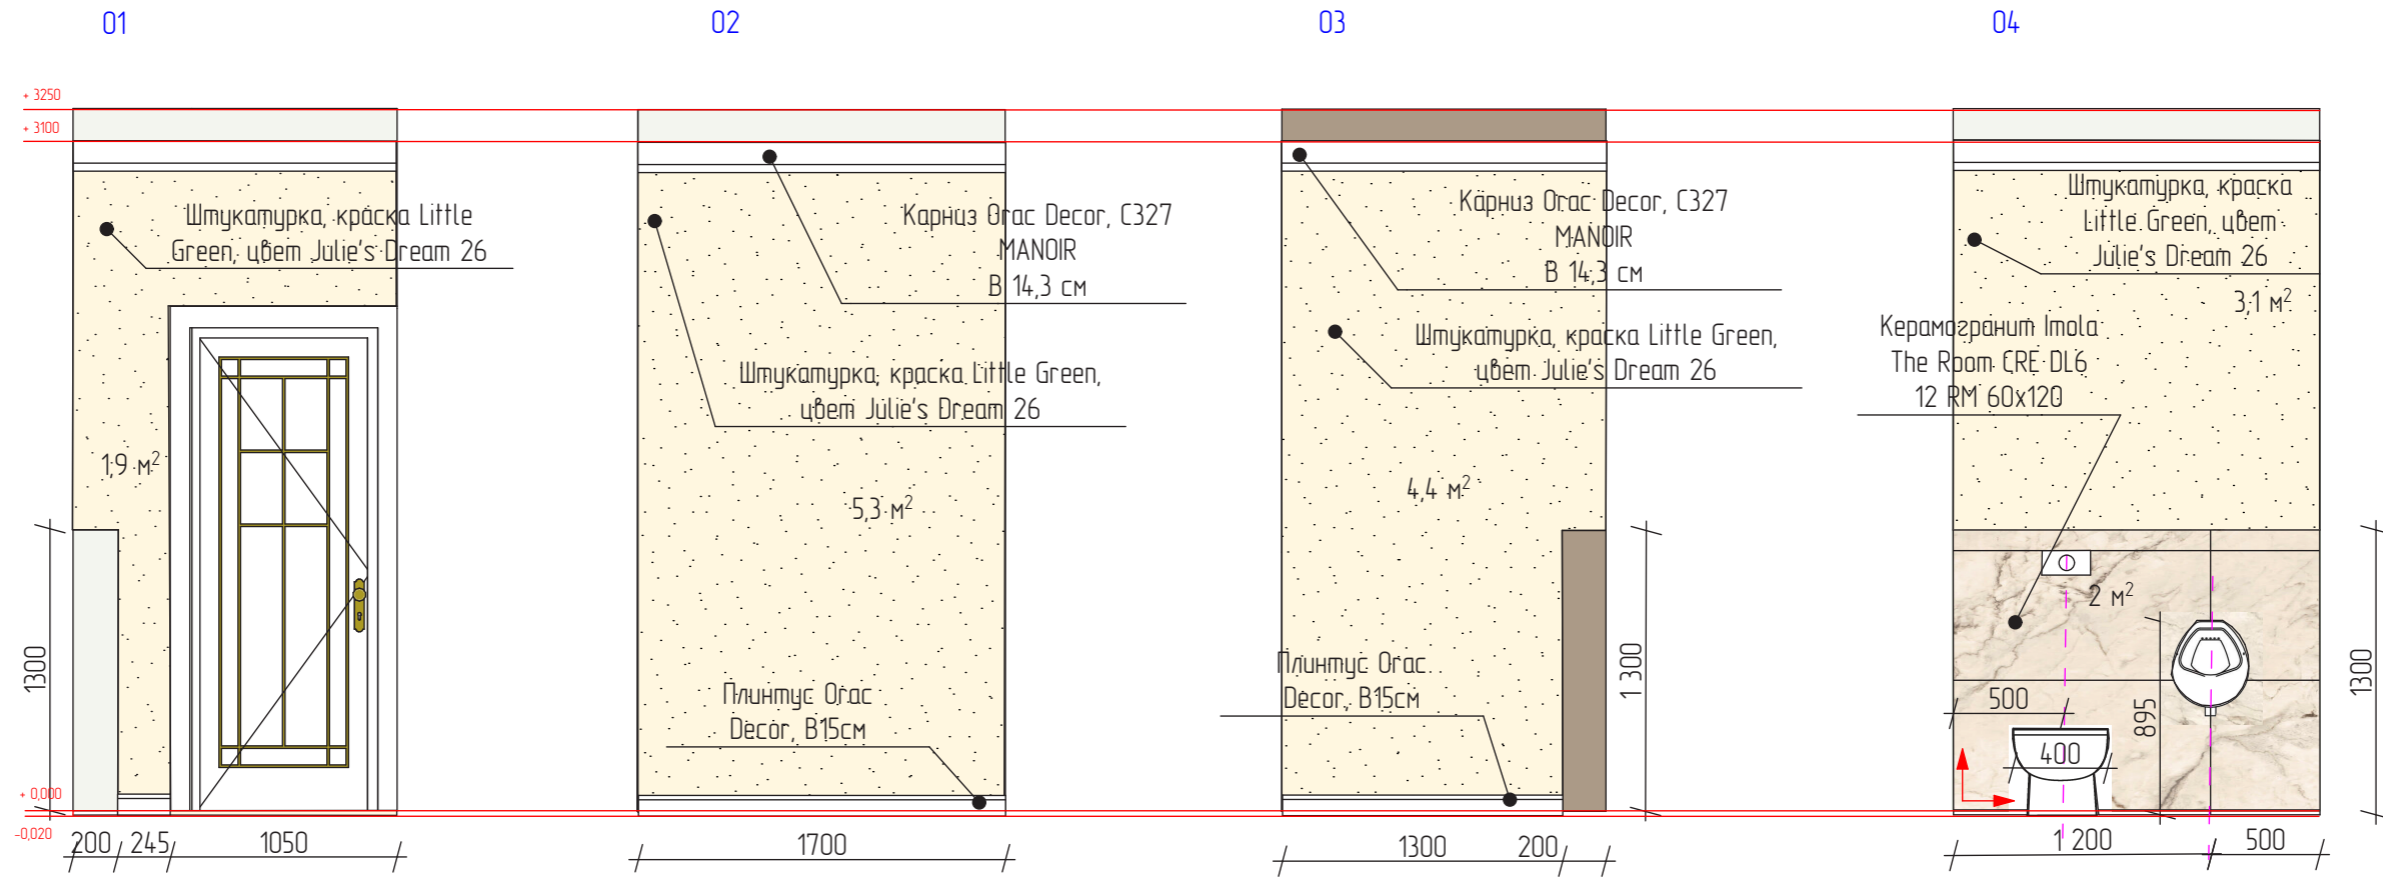


МАСТЕР САМУЗЕЛ (28)

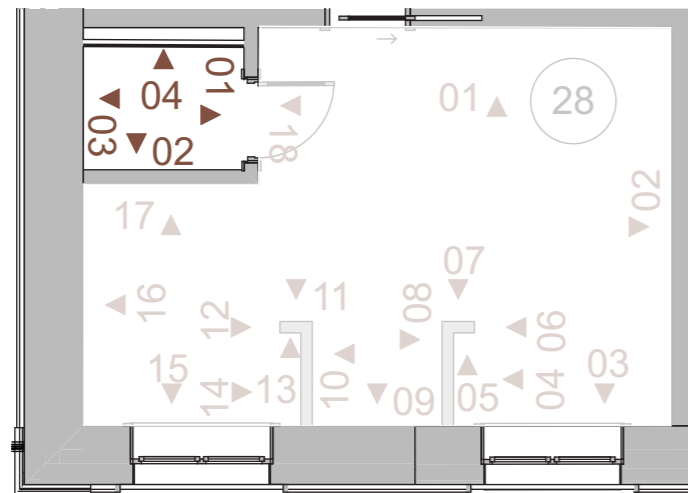





						Дизайн-проект: Московская область, поселок Жуковка
					Дата	
Дизайнер	Покровская В.В.				26.03.2022	Объект: Индивидуальный жилой дом
						Развертки стен, Мастер Санузел
						Лист 43 / Листов 54
						М 1:100
						В Покровская INTERIOR DESIGN

РАСКЛАДКА ПЛИТКИ В МАСТЕР-ВАННОЙ и САУЗЛЕ (2 эт)

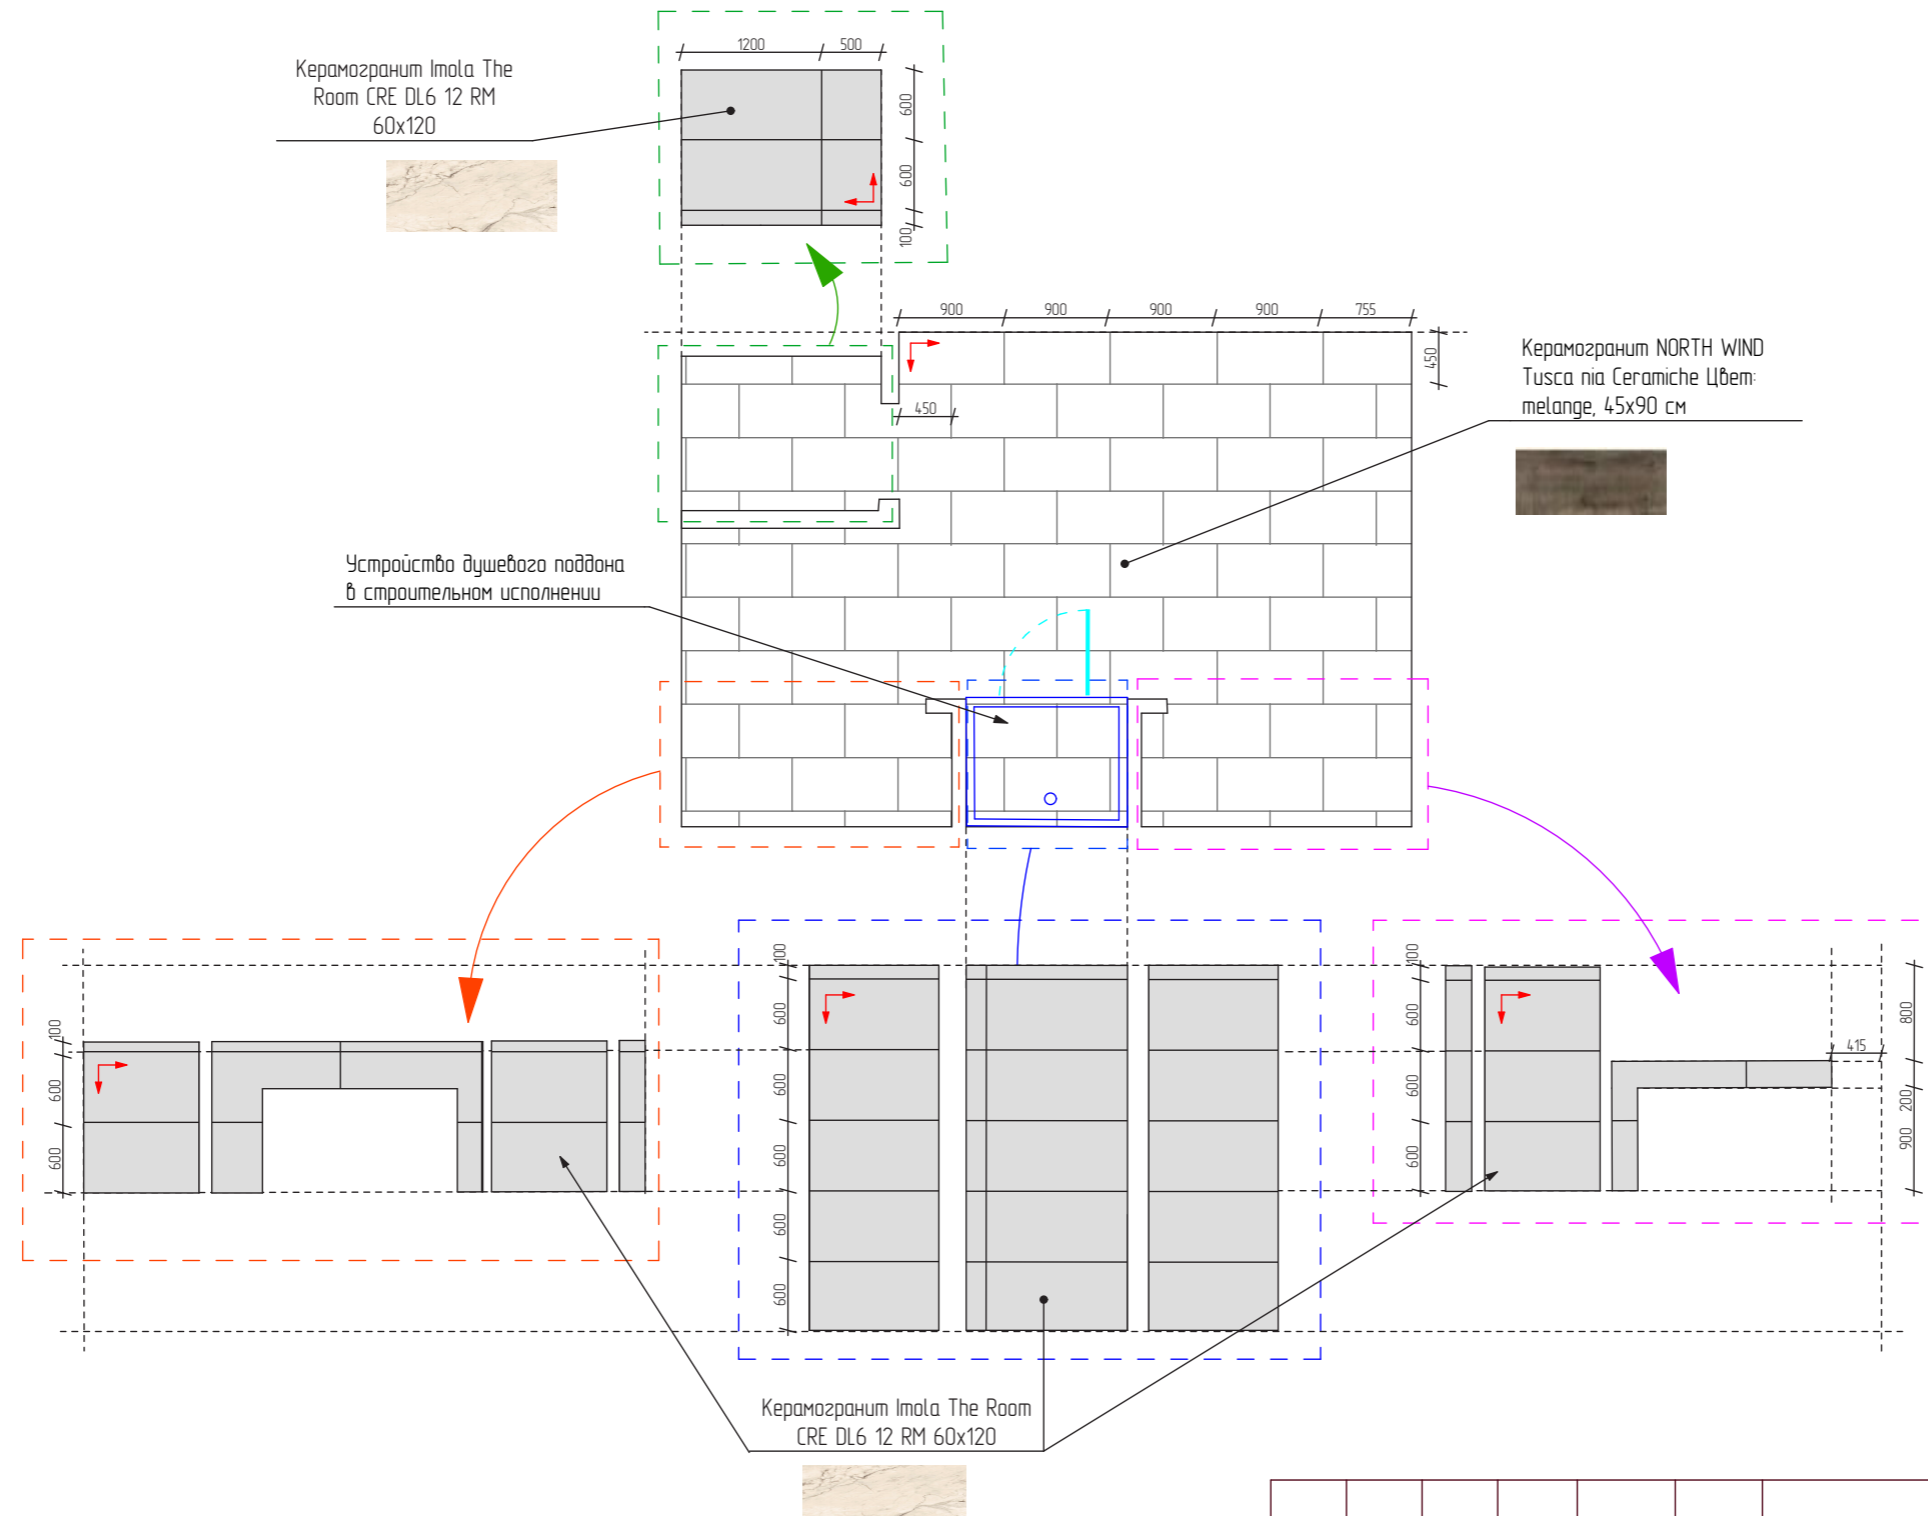

						Дизайн-проект: Московская область, поселок Жуковка
					Дата	
Дизайнер	Покровская В.В.				26.03.2022	Объект: Индивидуальный жилой дом
						Раскладка плитки в Мастер- Санузле (2 эт)
						М 1:100
						Лист 44
						Листов 54



ГОСТЕВАЯ СПАЛЬНЯ №2 (2 ЭТАЖ)

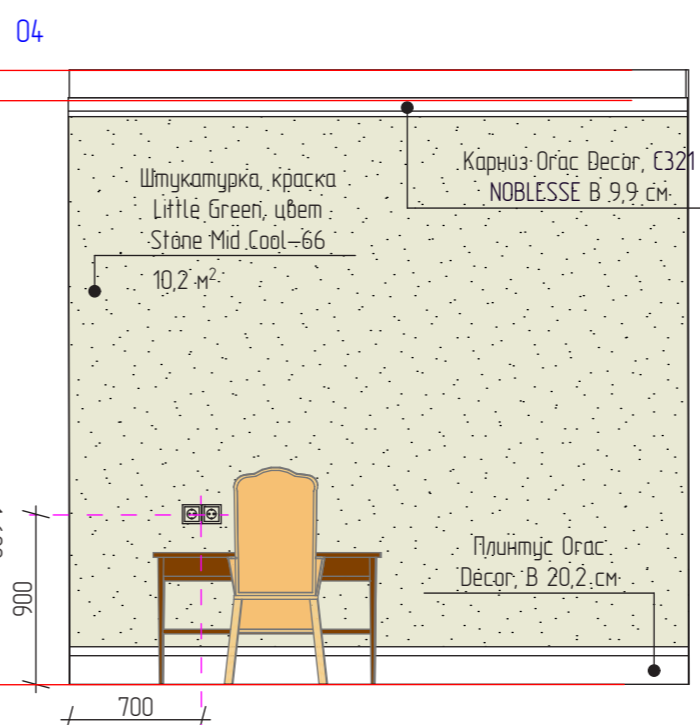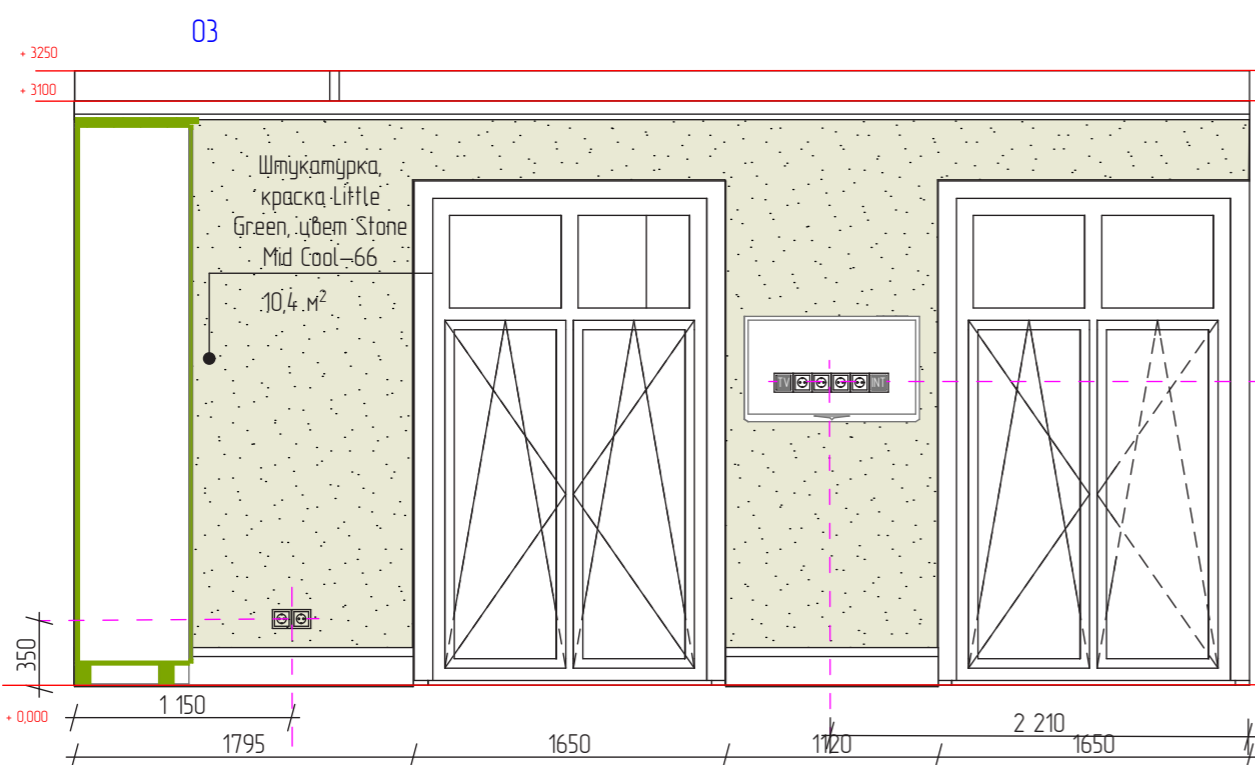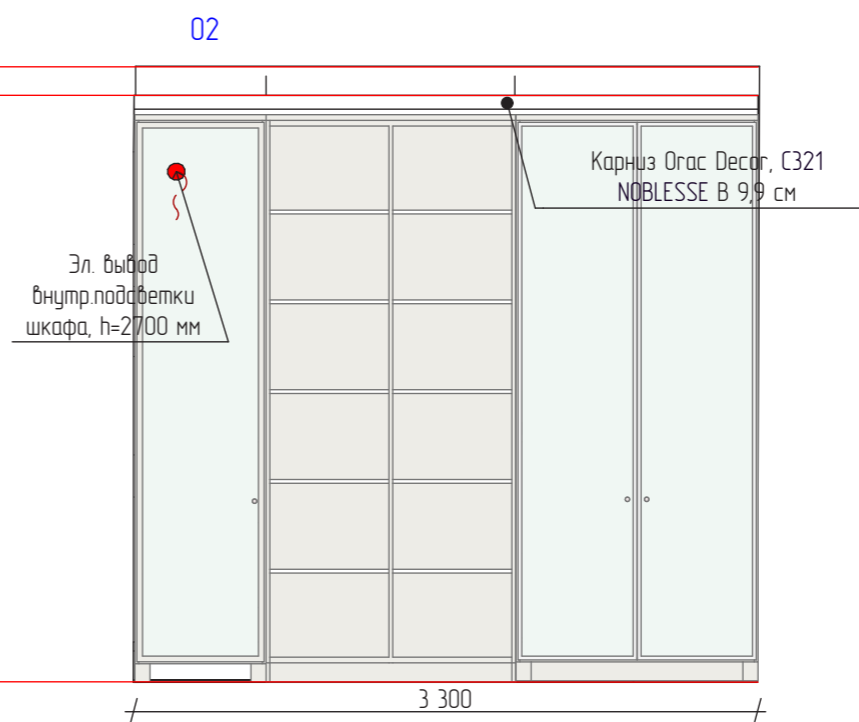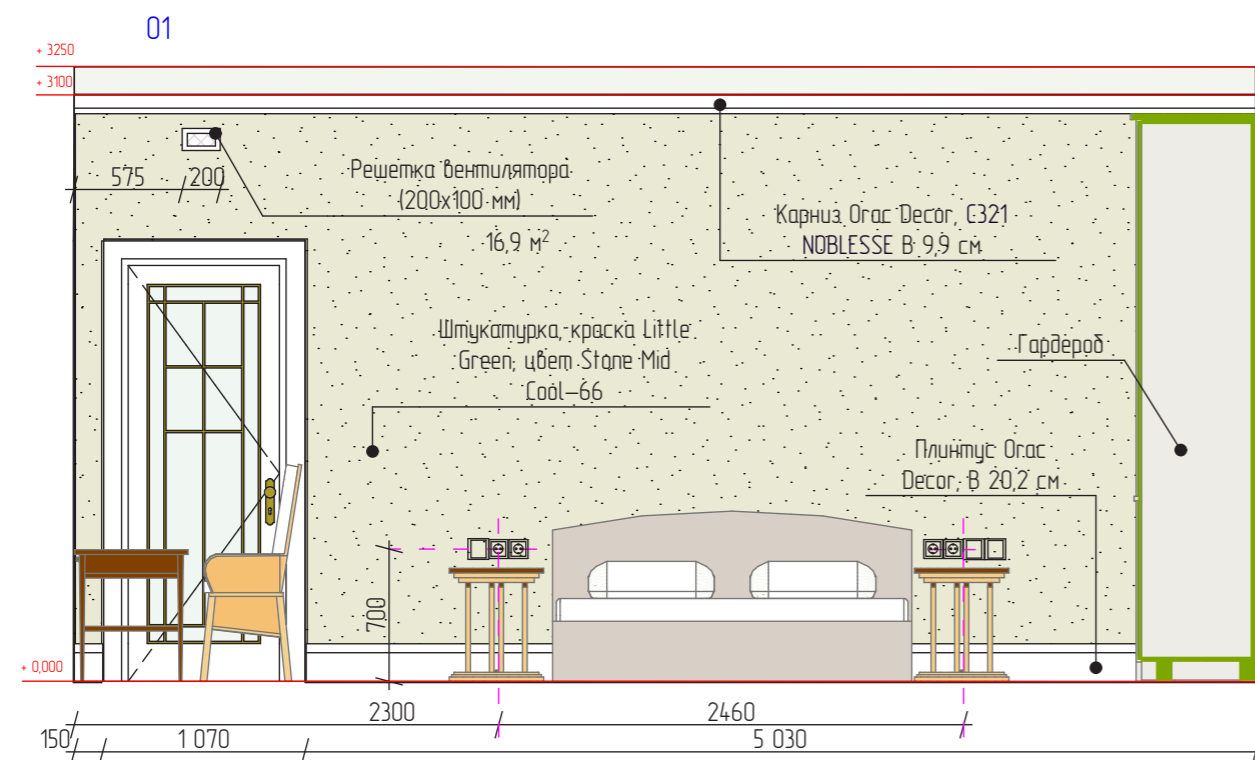

					Дизайн-проект: Московская область, поселок Жуковка
				Дата	26.03.2022
Дизайнер	Покровская В.В.				Объект: Индивидуальный жилой дом
				Развертки стен, Гостевая спальня №2 (2 этаж)	Лист 45 / Листов 54
				М 1:100	




ДЕТСКИЙ САМУЗЕЛ №1 (2 ЭТАЖ)

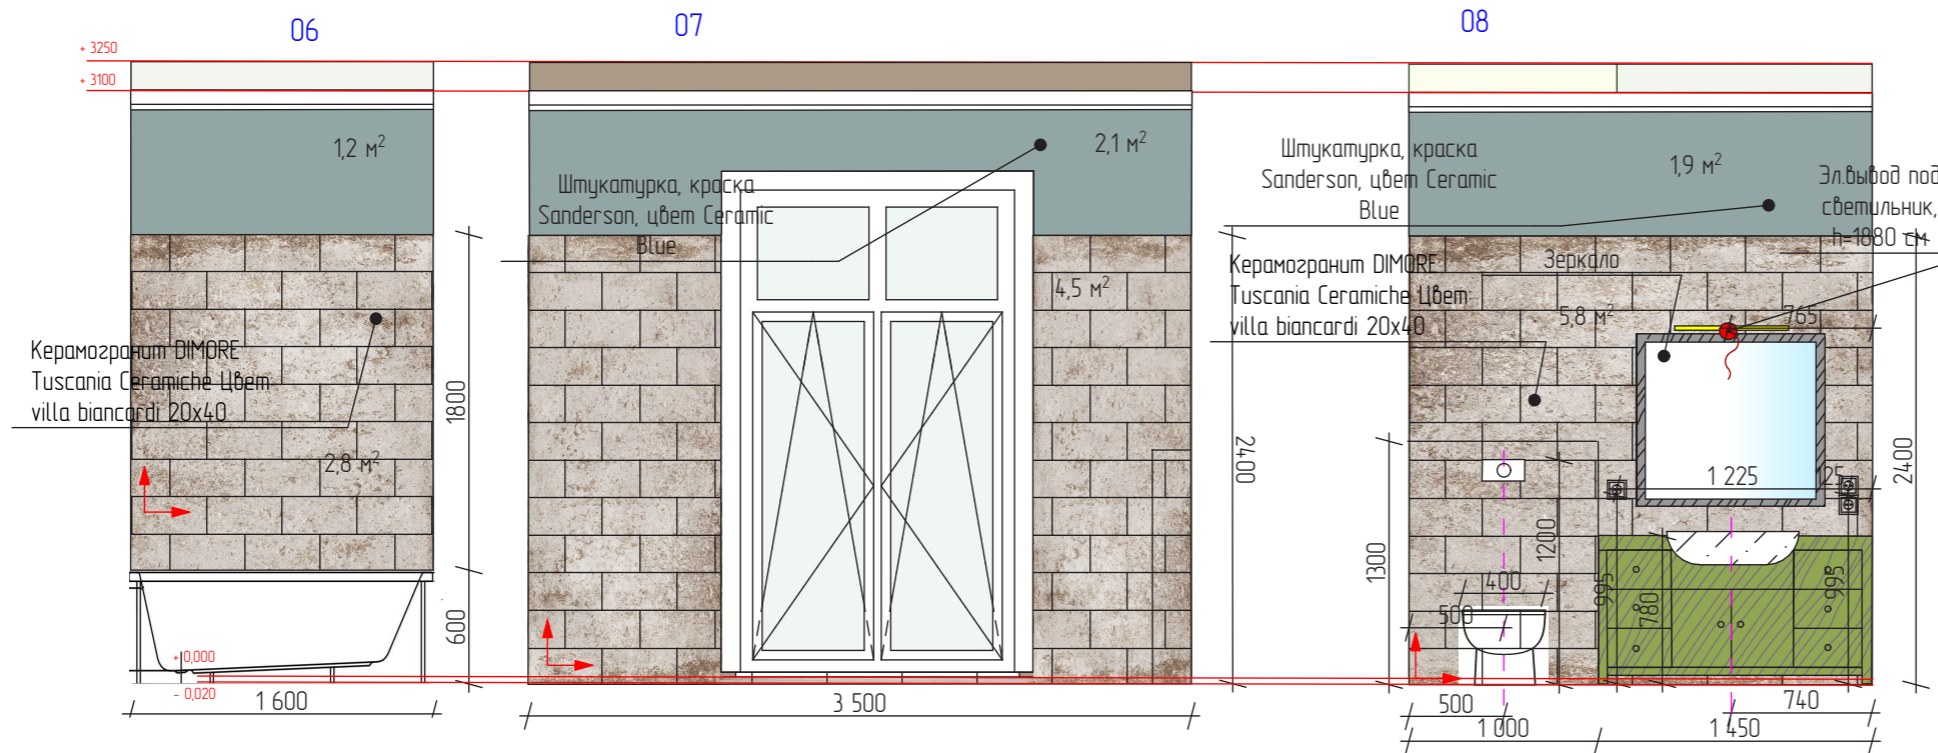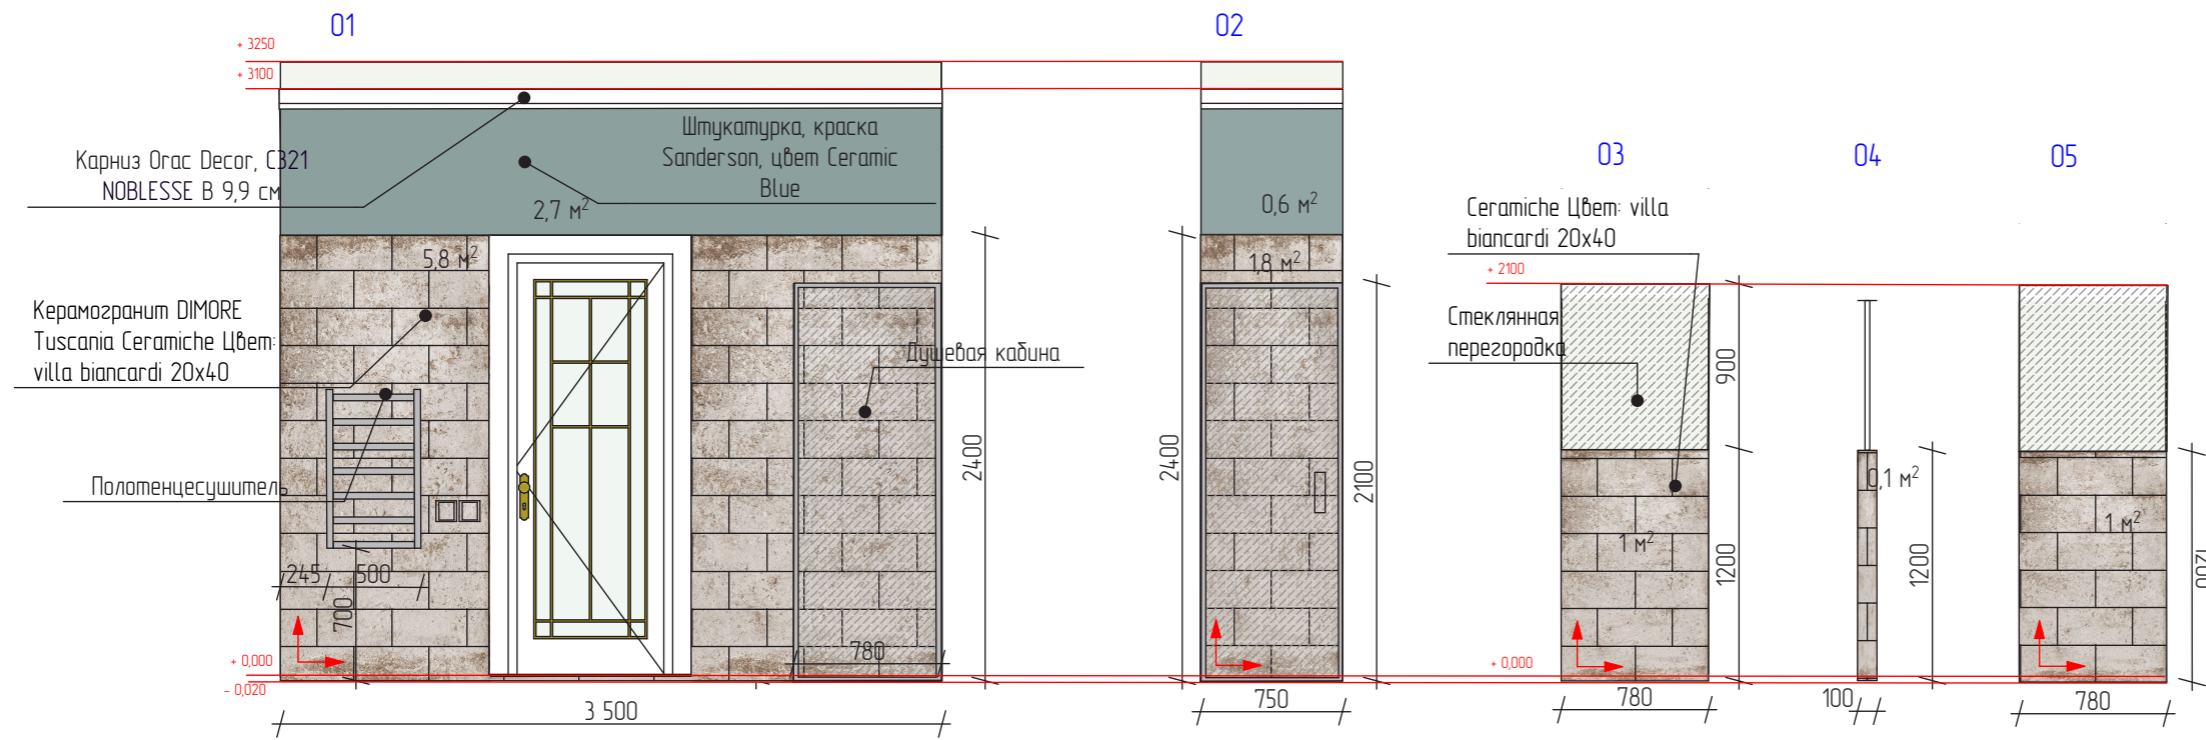


Дизайн-проект: Московская область, поселок Жуковка		
Дизайнер	Покровская В.В.	Дата 26.03.2022
Объект: Индивидуальный жилой дом		
Развертки стен, Детский санузел №1		Лист 48 / Листов 54
М 1:100		


ДЕТСКАЯ СПАЛЬНЯ №1

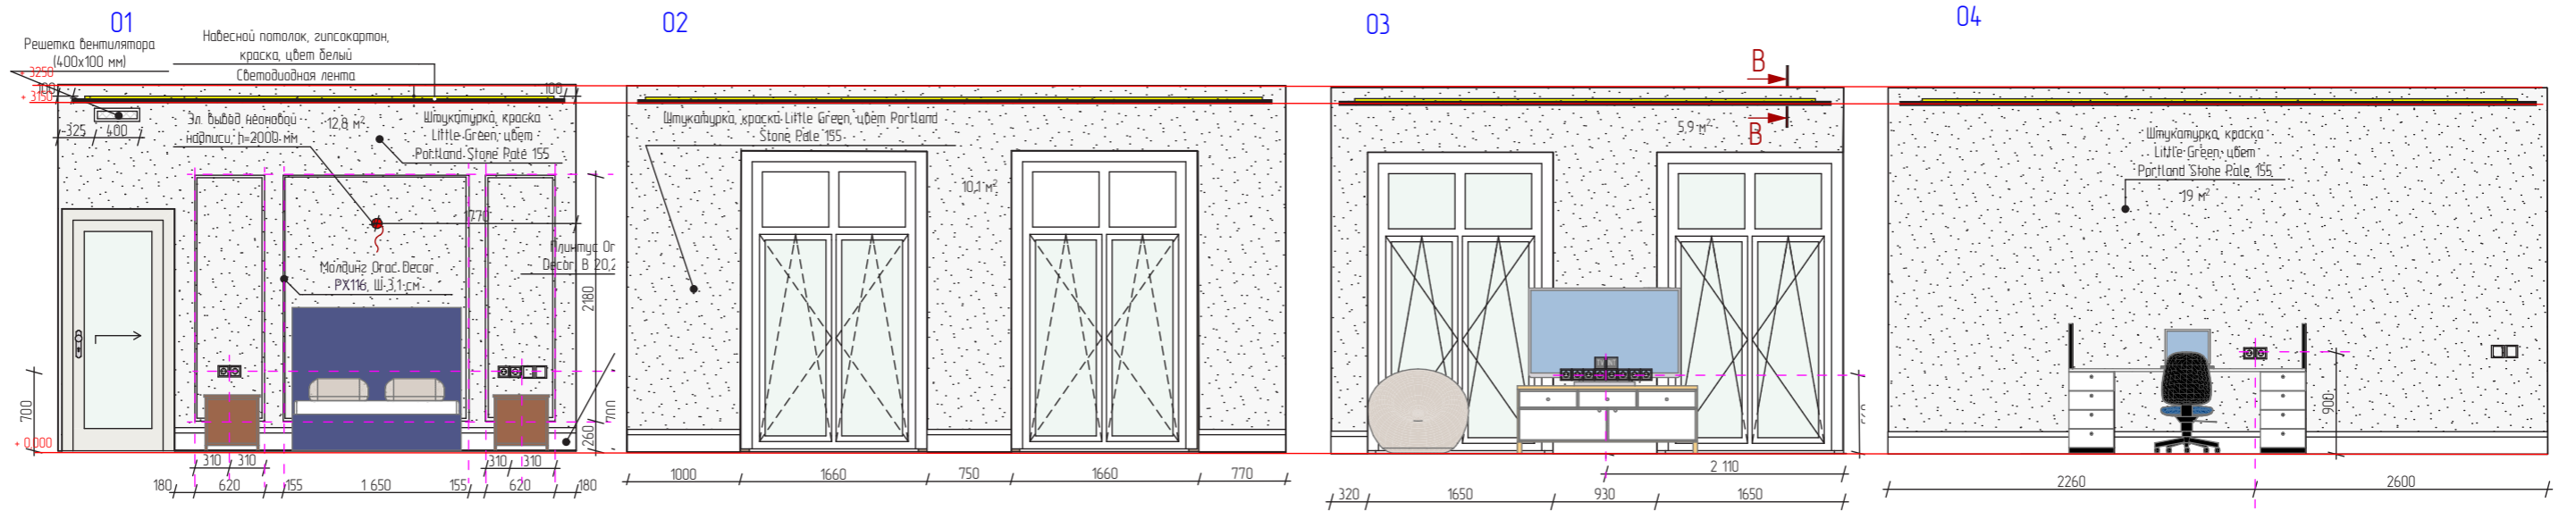

ГАРДЕРОБНАЯ


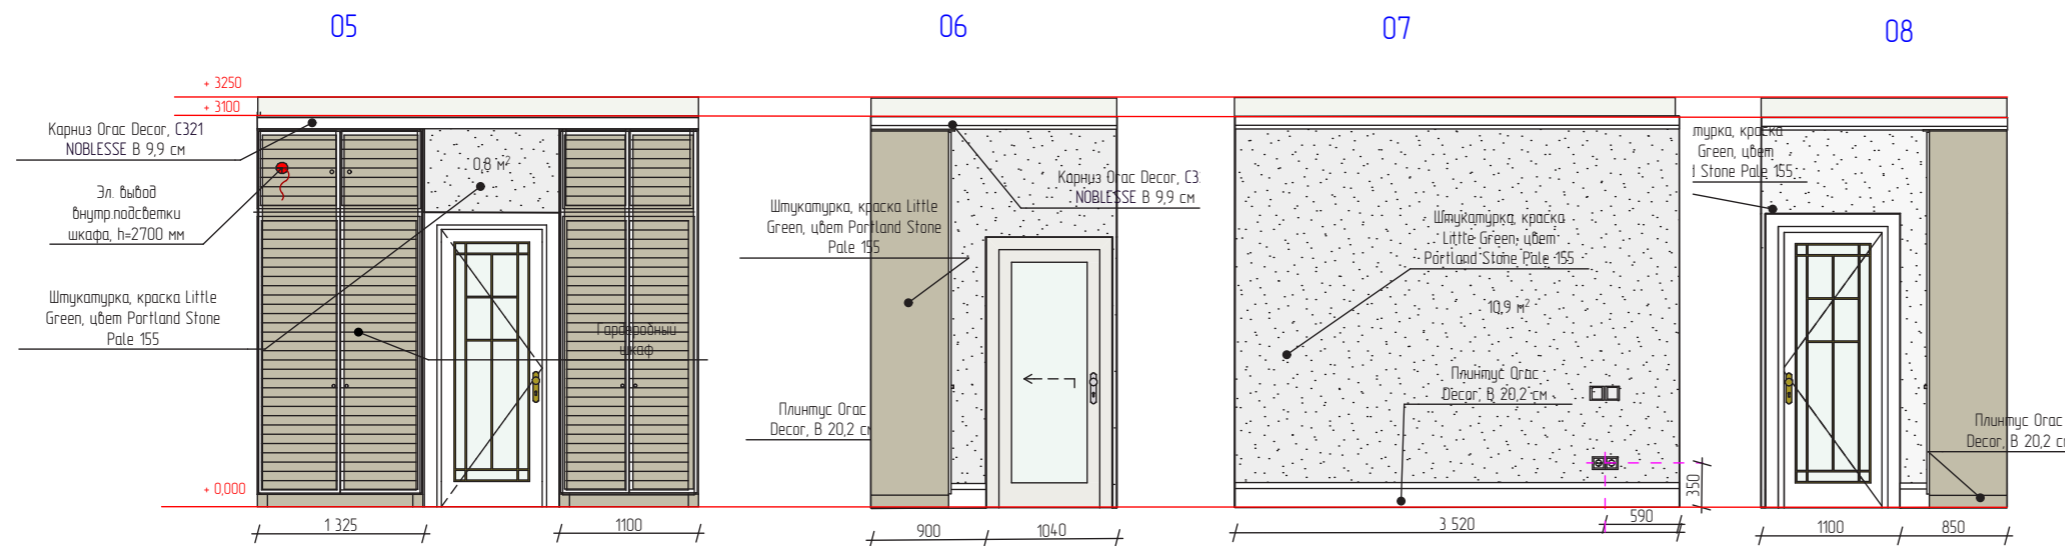


РАЗРЕЗ В-В

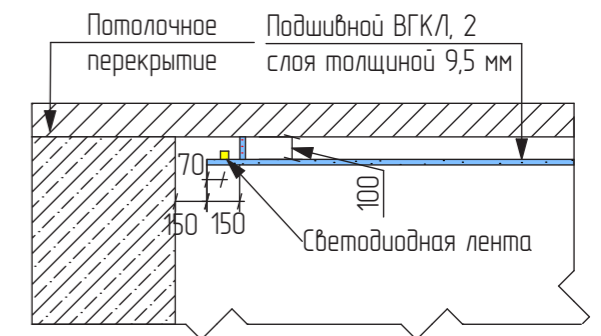


Дизайн-проект: Московская область, поселок Жуковка			
Дизайнер	Покровская В.В.	Дата	26.03.2022
Объект: Индивидуальный жилой дом			
Развертка стен, Детская спальня №1			Лист 50 / Листов 54
М 1:100			

ДЕТСКАЯ СПАЛЬНЯ №2 (2 ЭТАЖ)

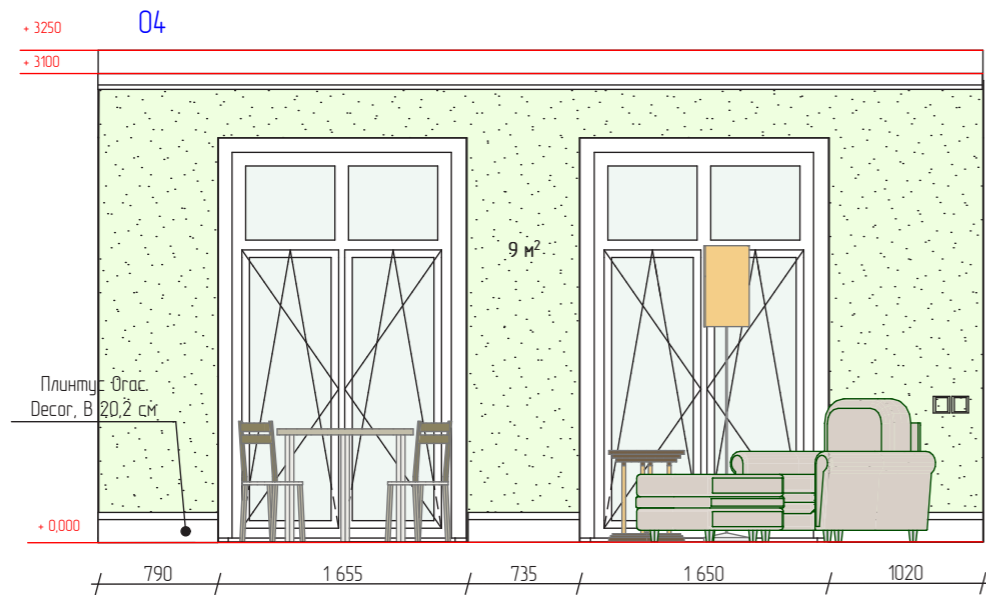
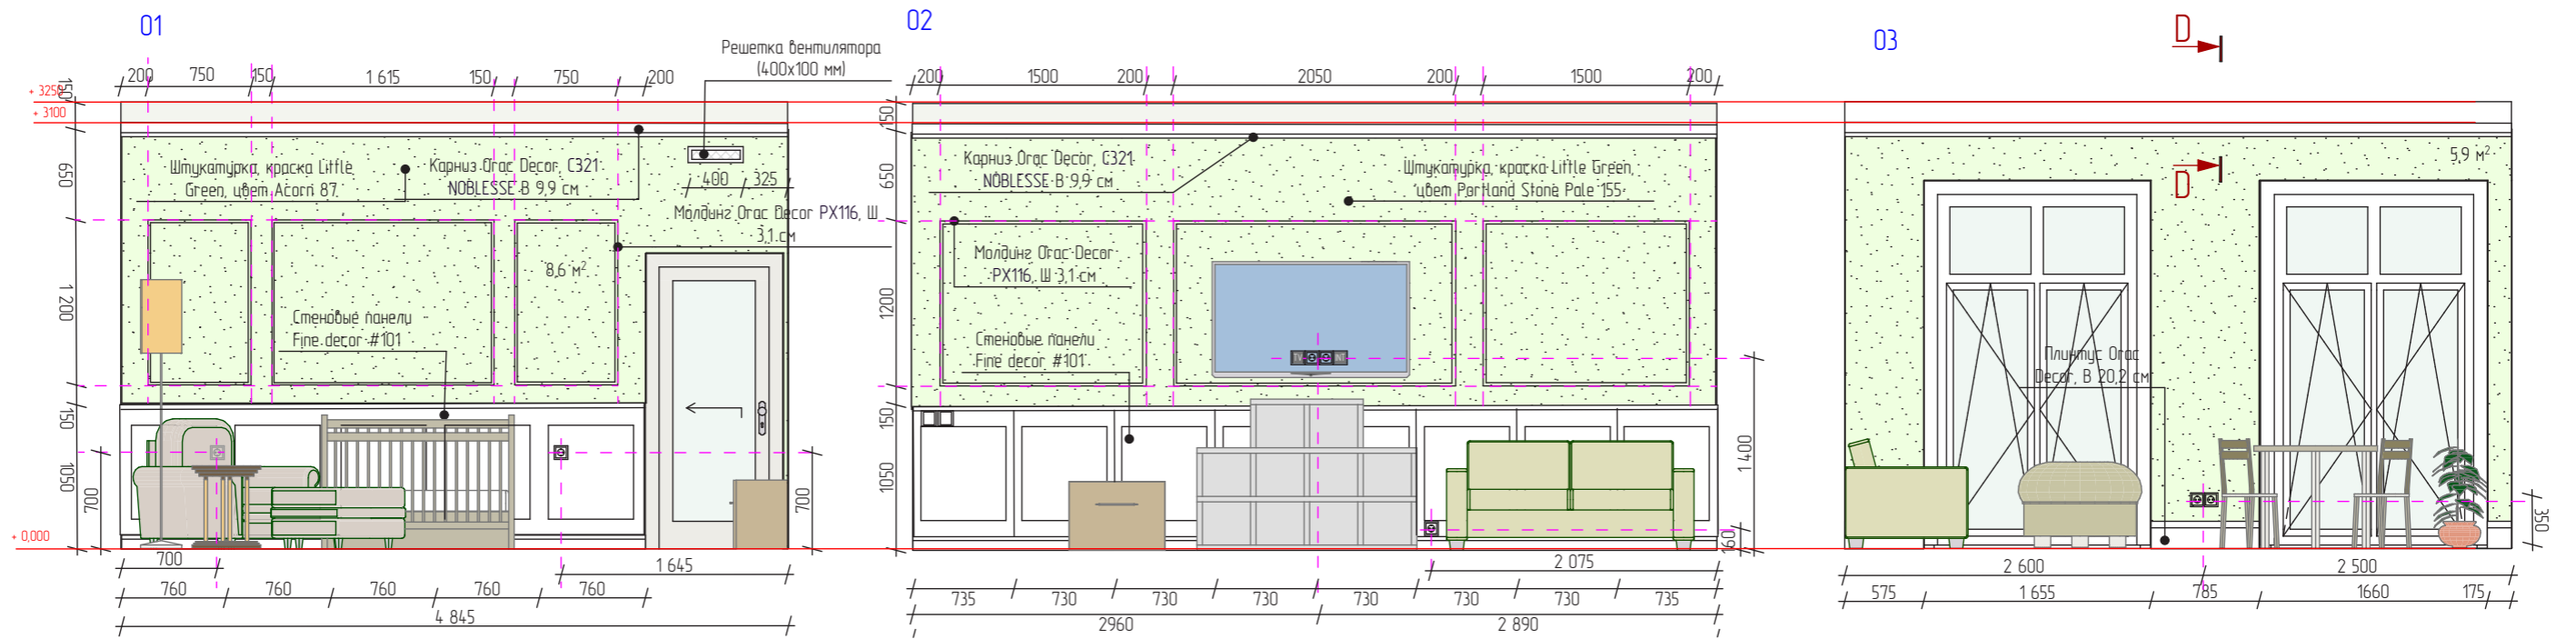


Разрез D-D

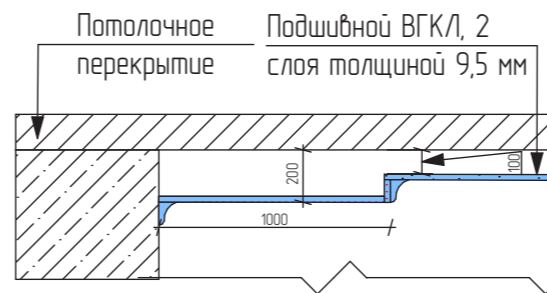


					Дизайн-проект: Московская область, поселок Жуковка
				Дата	26.03.2022
Дизайнер	Покровская В.В.				Объект: Индивидуальный жилой дом
					Развертки стен, Детская спальня №2
					М 1:100
				Лист 51	Листов 54

ДЕТСКИЙ САМУЗЕЛ №2 (2 ЭТАЖ)

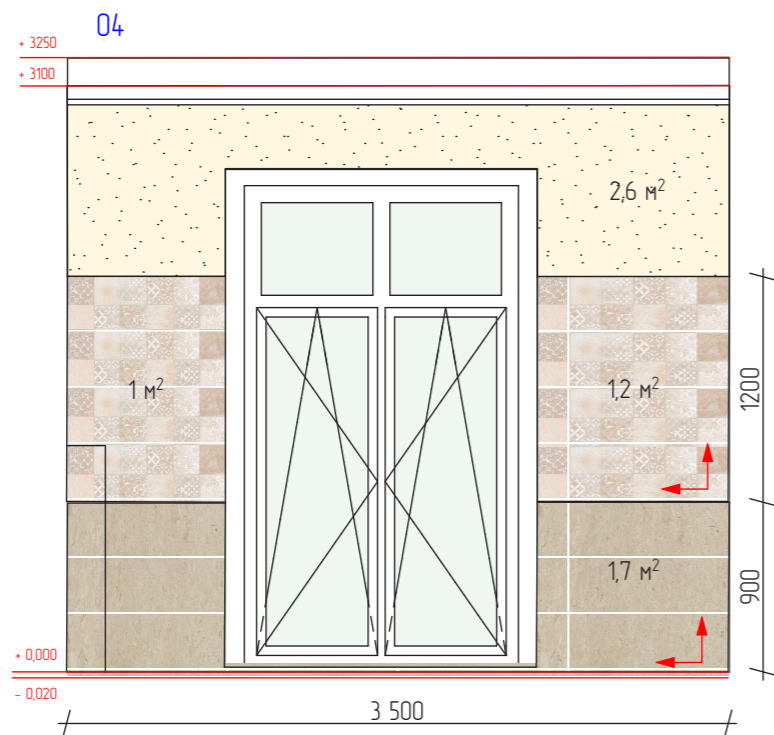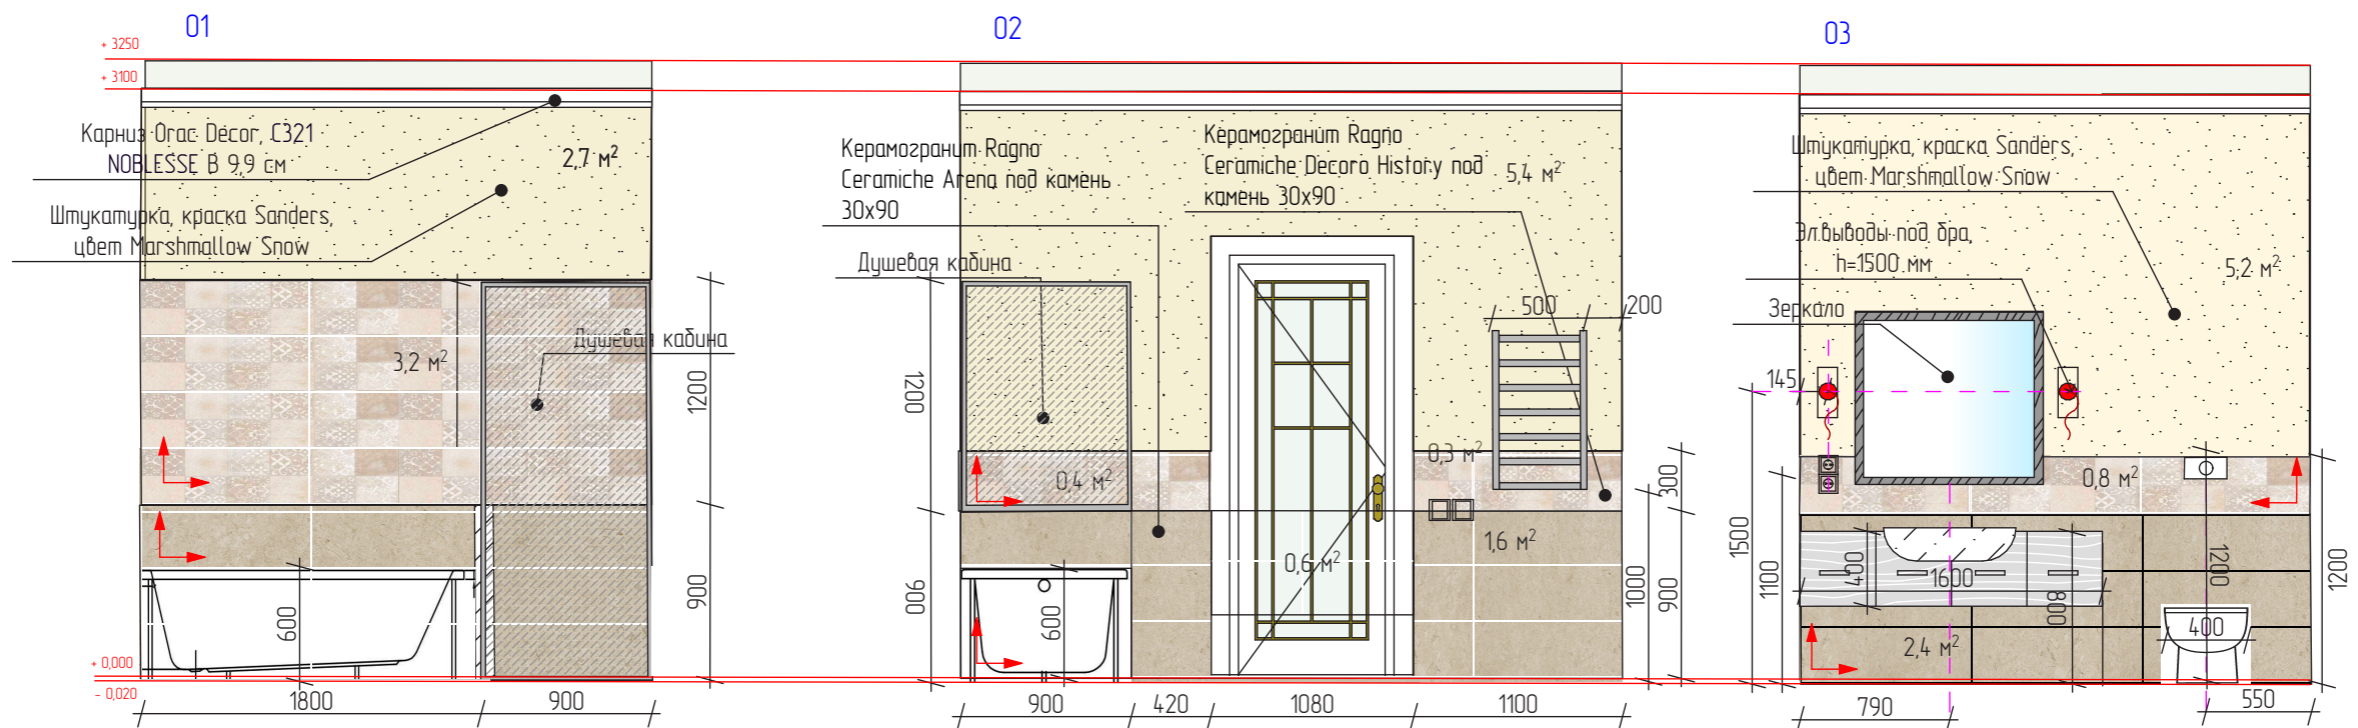



					Дизайн-проект: Московская область, поселок Жуковка
				Дата	26.03.2022
Дизайнер	Покровская В.В.				Объект: Индивидуальный жилой дом
					Развертки стен, Детский санузел №2
					М 1:100
				Лист 52	Листов 54

РАСКЛАДКА ПЛИТКИ В ДЕТСКОМ САУЗЛЕ №2 (2 эт)

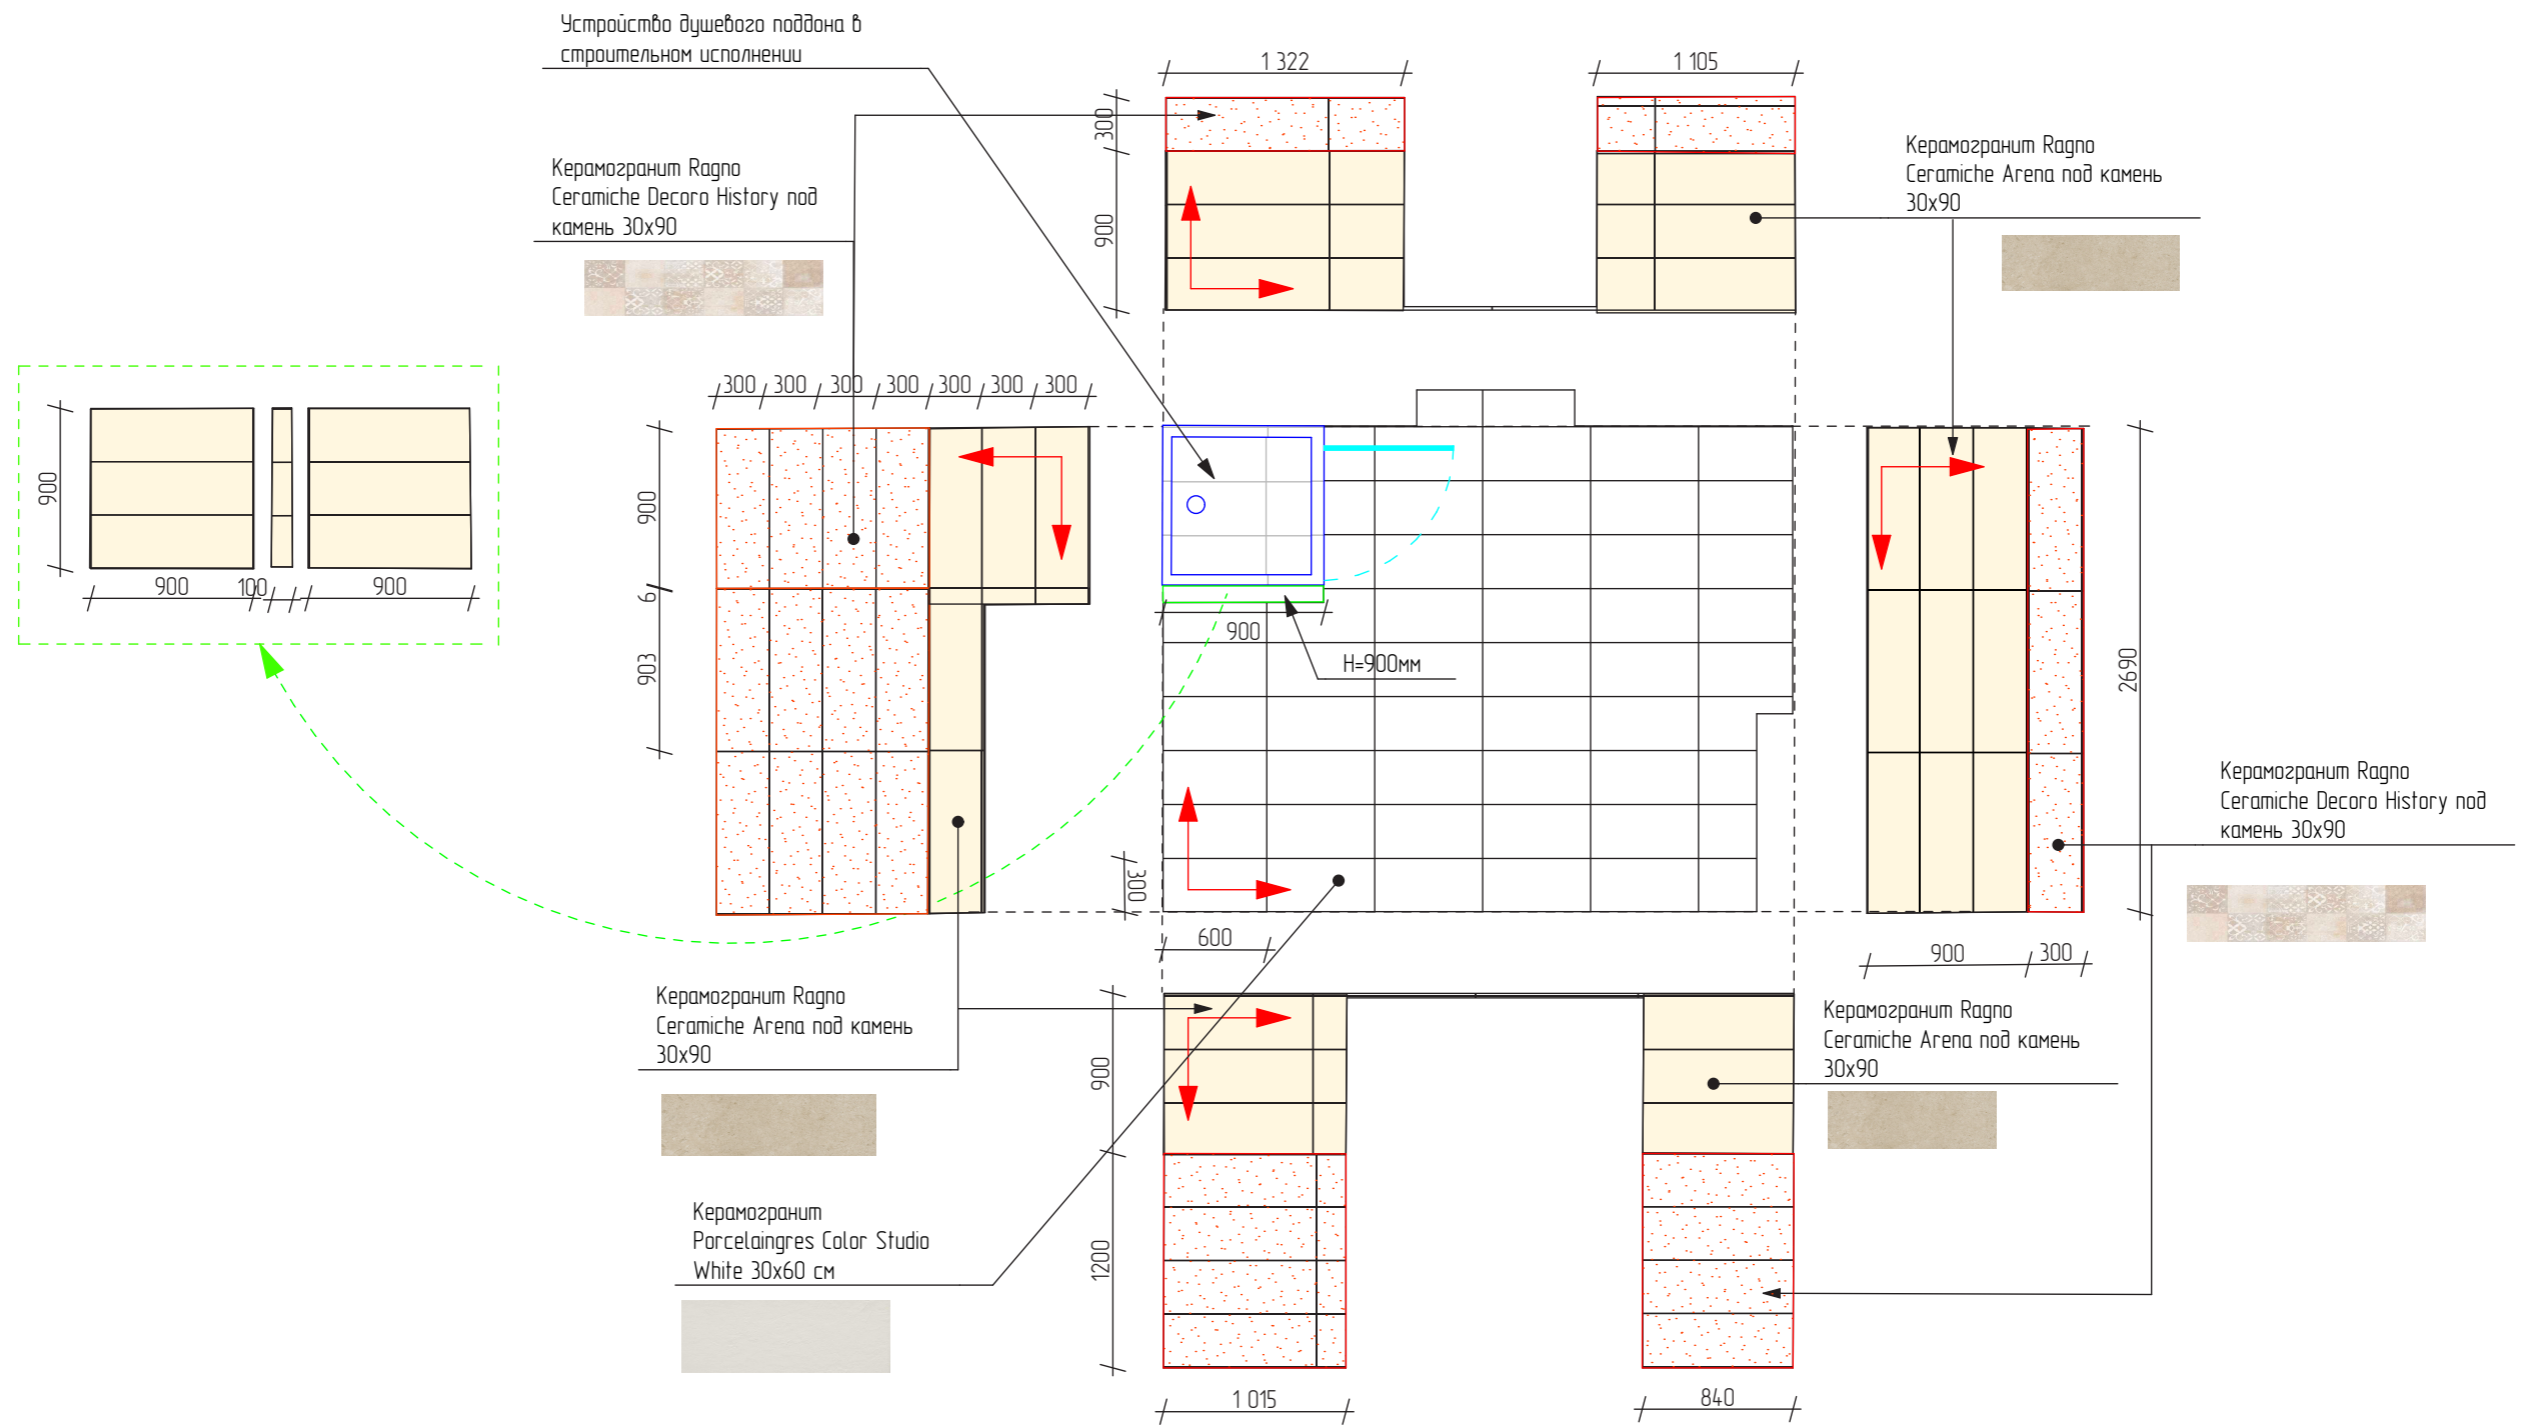

						Дизайн-проект: Московская область, поселок Жуковка
					Дата	Объект: Индивидуальный жилой дом
	Дизайнер	Покровская В.В.			26.03.2022	
						Раскладка плитки в Детском санузле №2 (2 эт)
						М 1:100
						Лист 53
						Листов 54

ГОСТЕВАЯ СПАЛЬНЯ №1 (2 ЭТАЖ)

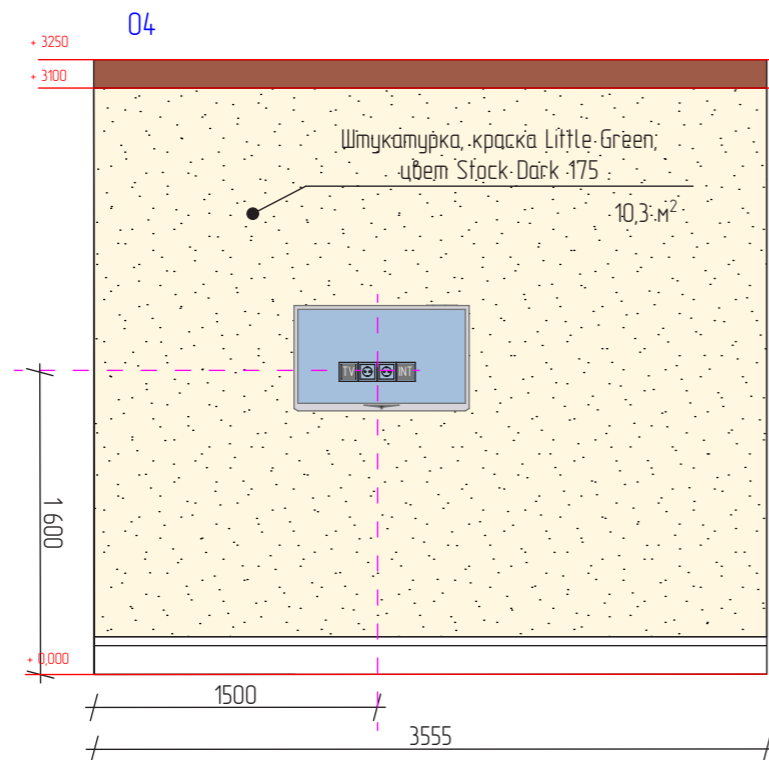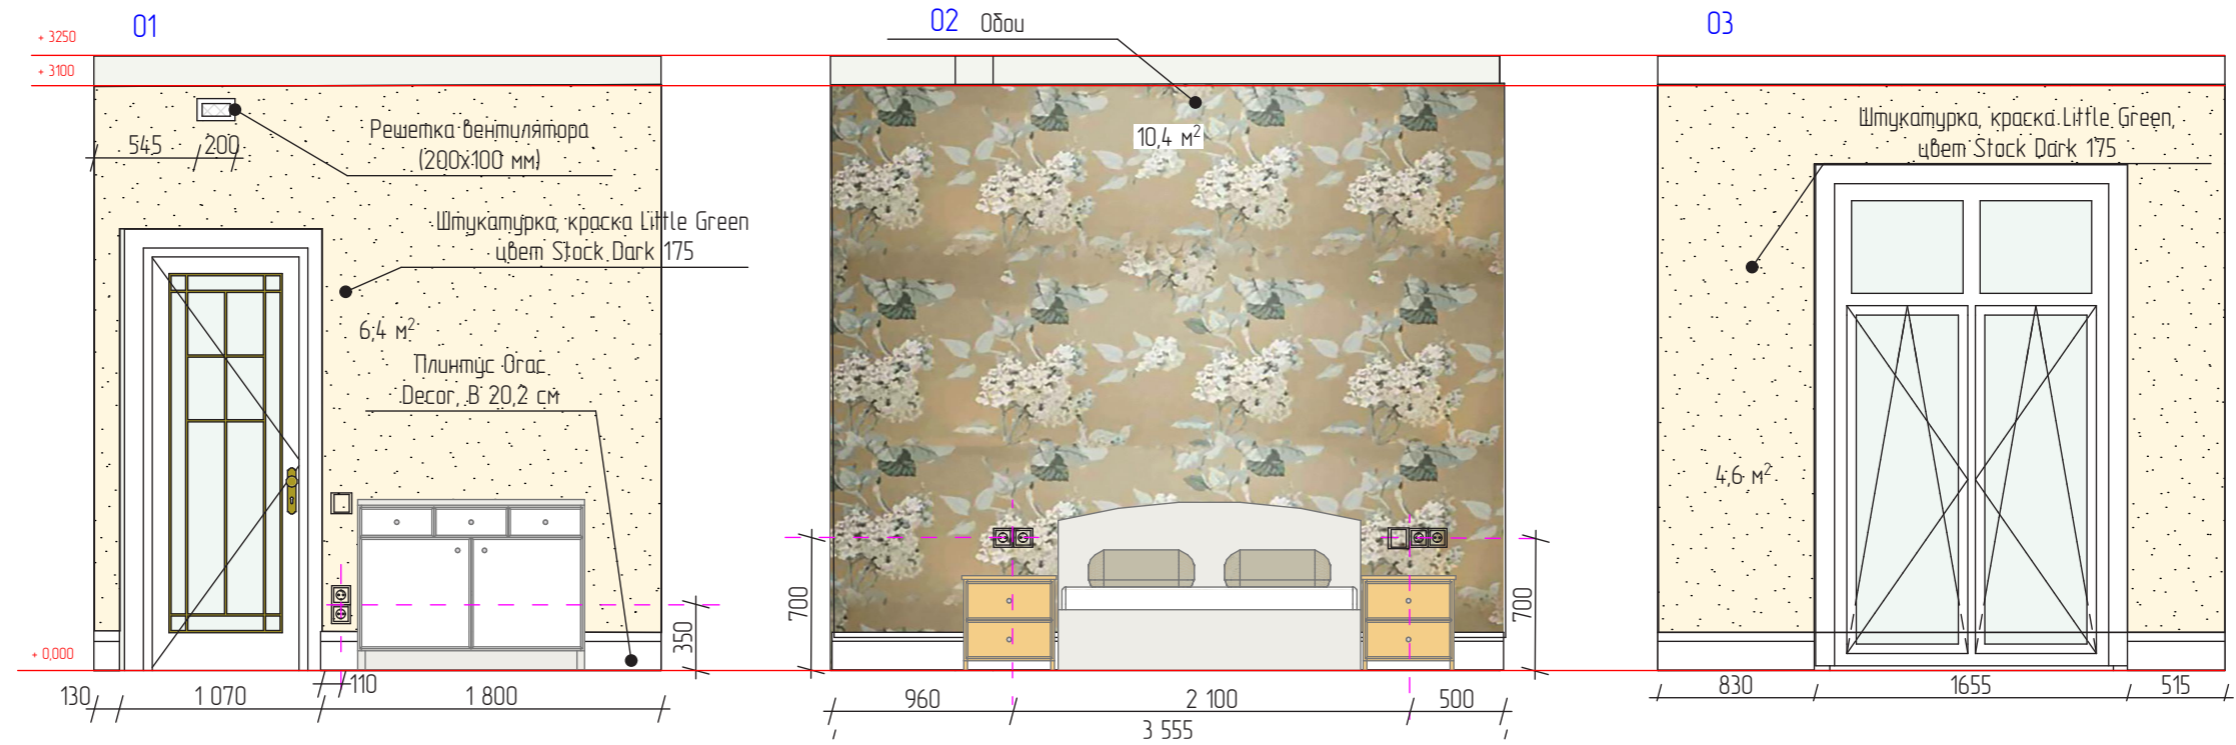

						Дизайн-проект: Московская область, поселок Жуковка
				Дата		
Дизайнер	Покровская В.В.			26.03.2022		Объект: Индивидуальный жилой дом
					Развертки стен, Гостевая Спальня №1 (2 этаж)	Лист 54 / Листов 54
					М 1:100	